



PREČKANJE KANALIZIRANEGA PRITOKA VODOTOKA DN 500 IN
KANALA FK18 MED FK18-3 IN FK18-4,
PREČKANJE SE IZVEDE S PODKOPAVANJEM S POLNIM OBBETONIRANJEM

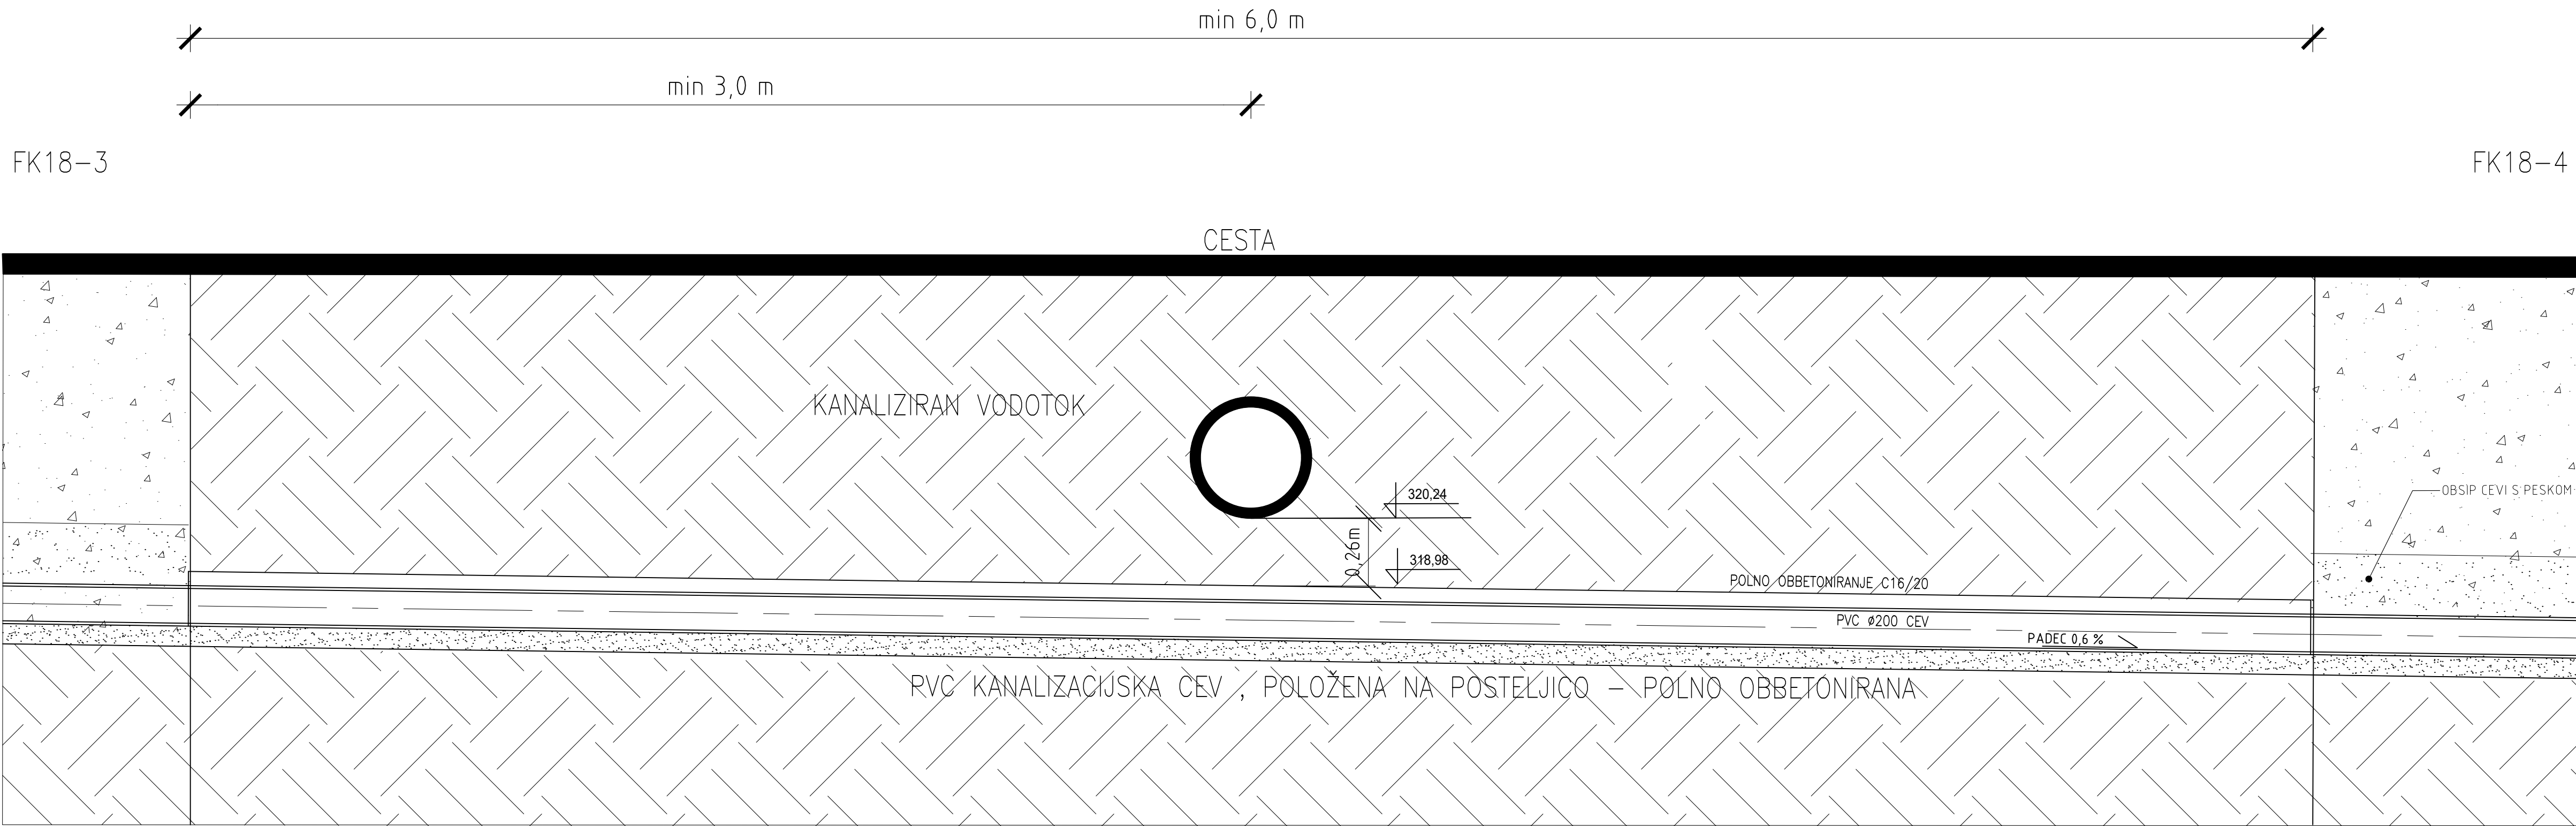

Prečni prerez

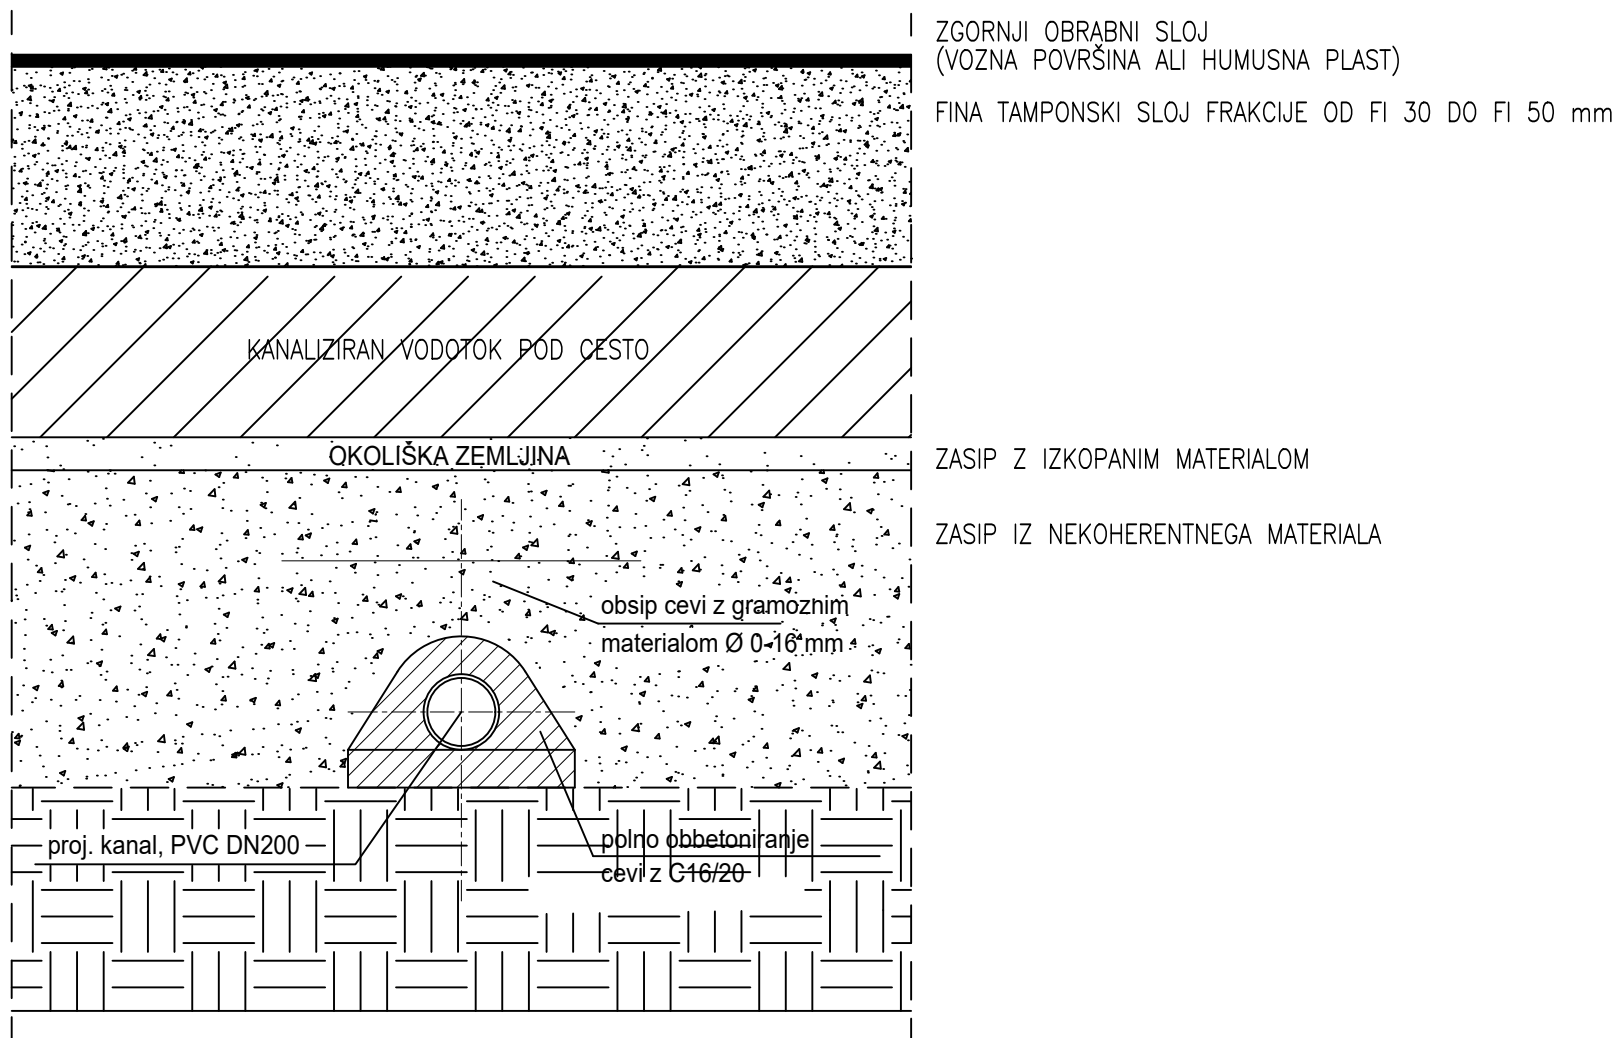

UREDITEV LOČENEGA SISTEMA ODVAJANJA ODPADNIH VODA V ZGORNJIH HOČAH IN POLANI – AGLOMERACIJI HOČE IN RADIZEL

DETALJ PREČKANJA KANALIZIRANEGA PRITOKA S PODKOPAVANJEM (KANAL FK18) – med FK18-3 in FK18-4

M 1:20

Projektirno podjetje: DK-proTIM DK-ProTim d.o.o. Spodnjevaška pot 36, 2000 Maribor +386 41 601 962 info@dk-protim.si www.dk-protim.si			Investitor: OBČINA HOČE-SLIVNICA Pahorska cesta 15 2311 Hoče	
	Ime in priimek:	Id. številka PI:	Naziv gradnje:	
Vodja projekta:	mag. DARKO KOČAR, univ. dipl. inž. grad.	G-0567	UREDITEV LOČENEGA SISTEMA ODVAJANJA ODPADNIH VODA V ZGORNJIH HOČAH IN POLANI – AGLOMERACIJI HOČE IN RADIZEL	
Projektant:	mag. DARKO KOČAR, univ. dipl. inž. grad.	G-0567		
Sodelavec:	PETER GRGNIČ, univ. dipl. inž. grad.			
Vrsta načrta:			Vrsta projektna dokumentacije:	Id. oznaka projektna dokumentacije:
O ZBIRNI NAČRT			PZI	02-25
Vsebina grafičnega prikaza:			Merilo:	Vrsta gradnje:
DETALJ PREČKANJA KANALIZIRANEGA PRITOKA S PODKOPAVANJEM (KANAL FK18) – med FK18-3 in FK18-4			M 1:20	NOVOGRADNJA
			Datum izdelave:	Id. oznaka grafičnega prikaza:
			FEBRUAR 2026	0.22
Na podlagi ZAKONA O AVtorsKIH IN SORODNIH PRAVICAH (UL RS št. 21/95) podjetje DK-PROTIM d.o.o. uveljavlja materialno avtorsko pravico, zato se dokumentacije ne sme kopirati ali posredovati tretjim osebam oz. kakorkoli uporabiti brez dovoljenja podjetja DK-PROTIM d.o.o.				