



PREČKANJE KANALIZIRANEGA PRITOKA VODOTOKA DN 500 IN
KANALA FK18 MED FK18-10 IN FK18-11,
PREČKANJE SE IZVEDE S PODKOPAVANJEM S POLNIM OBBETONIRANJEM

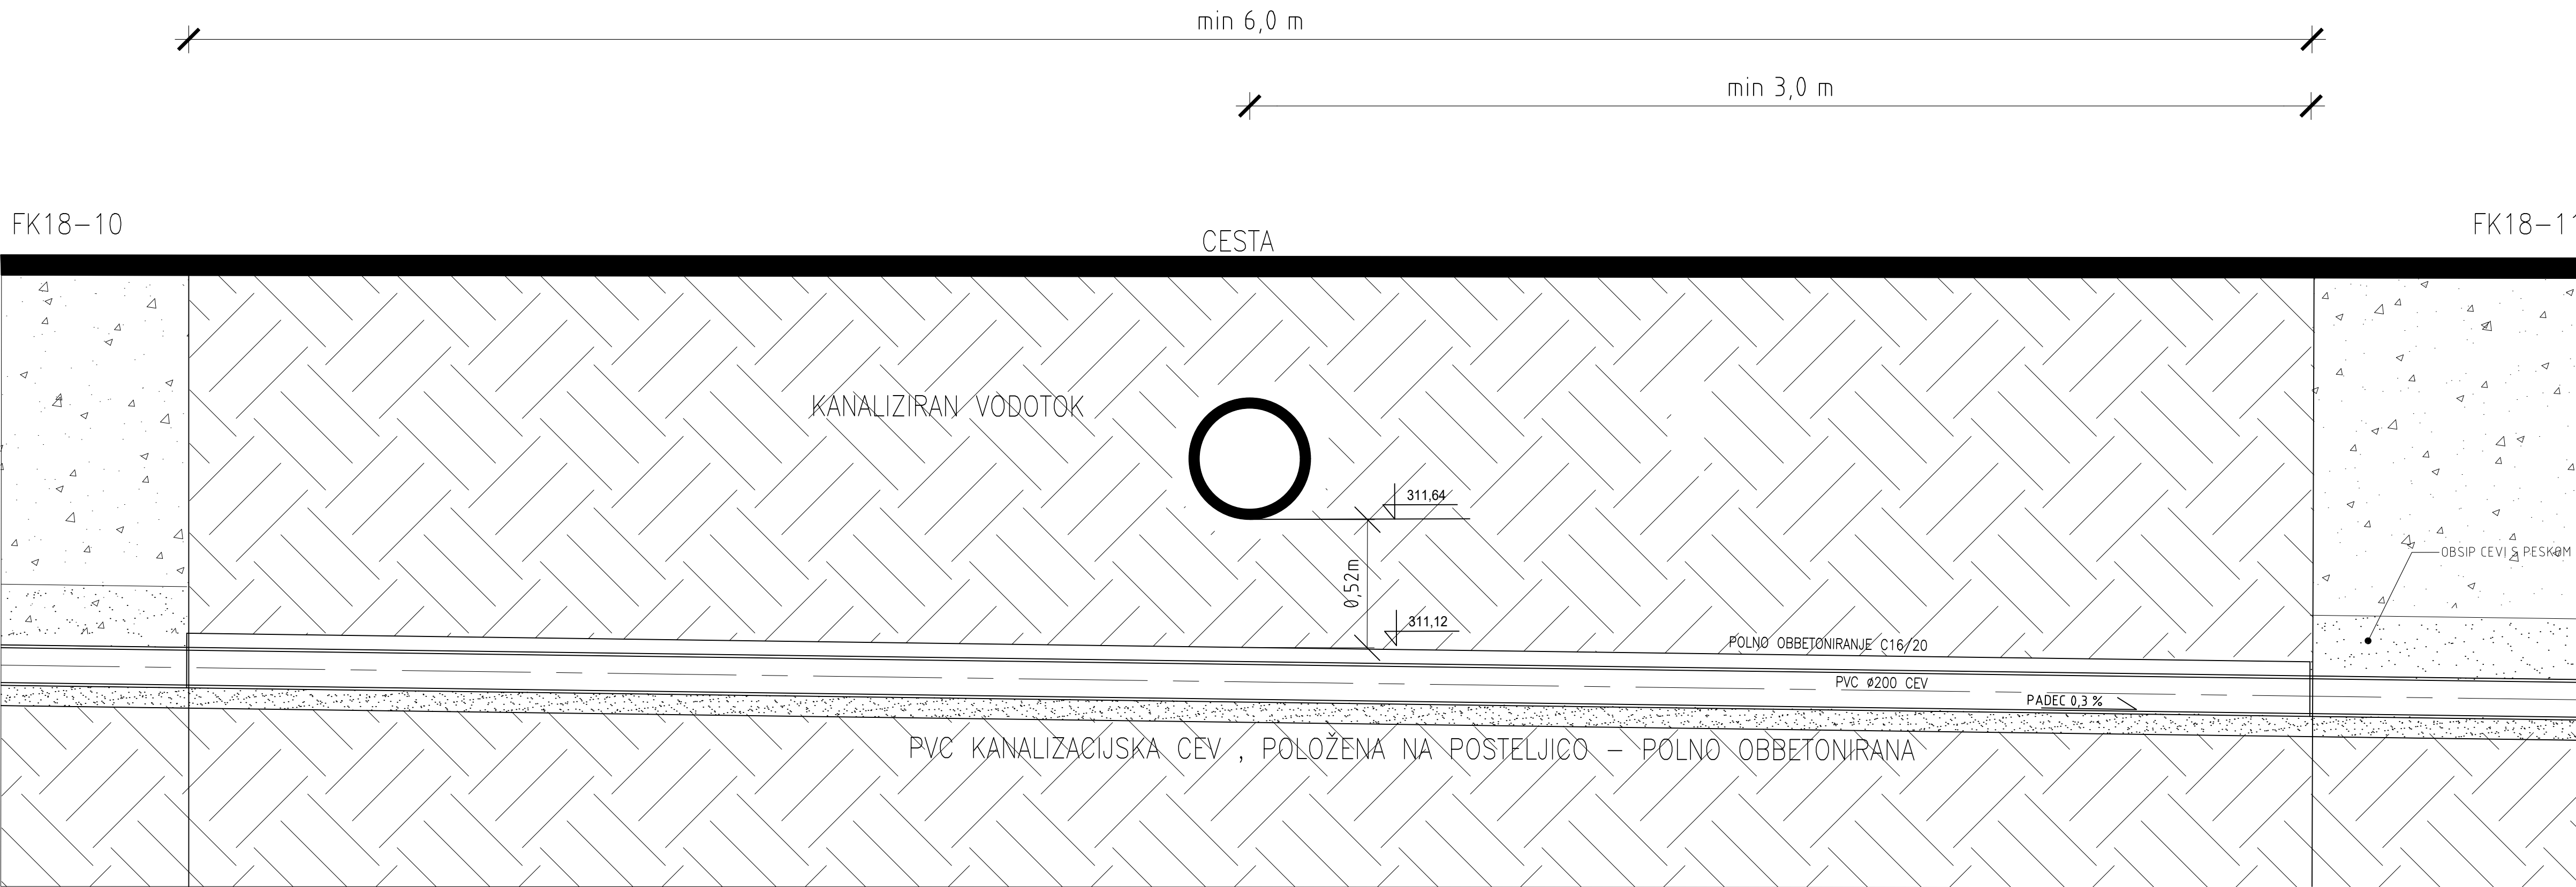

Prečni prerez

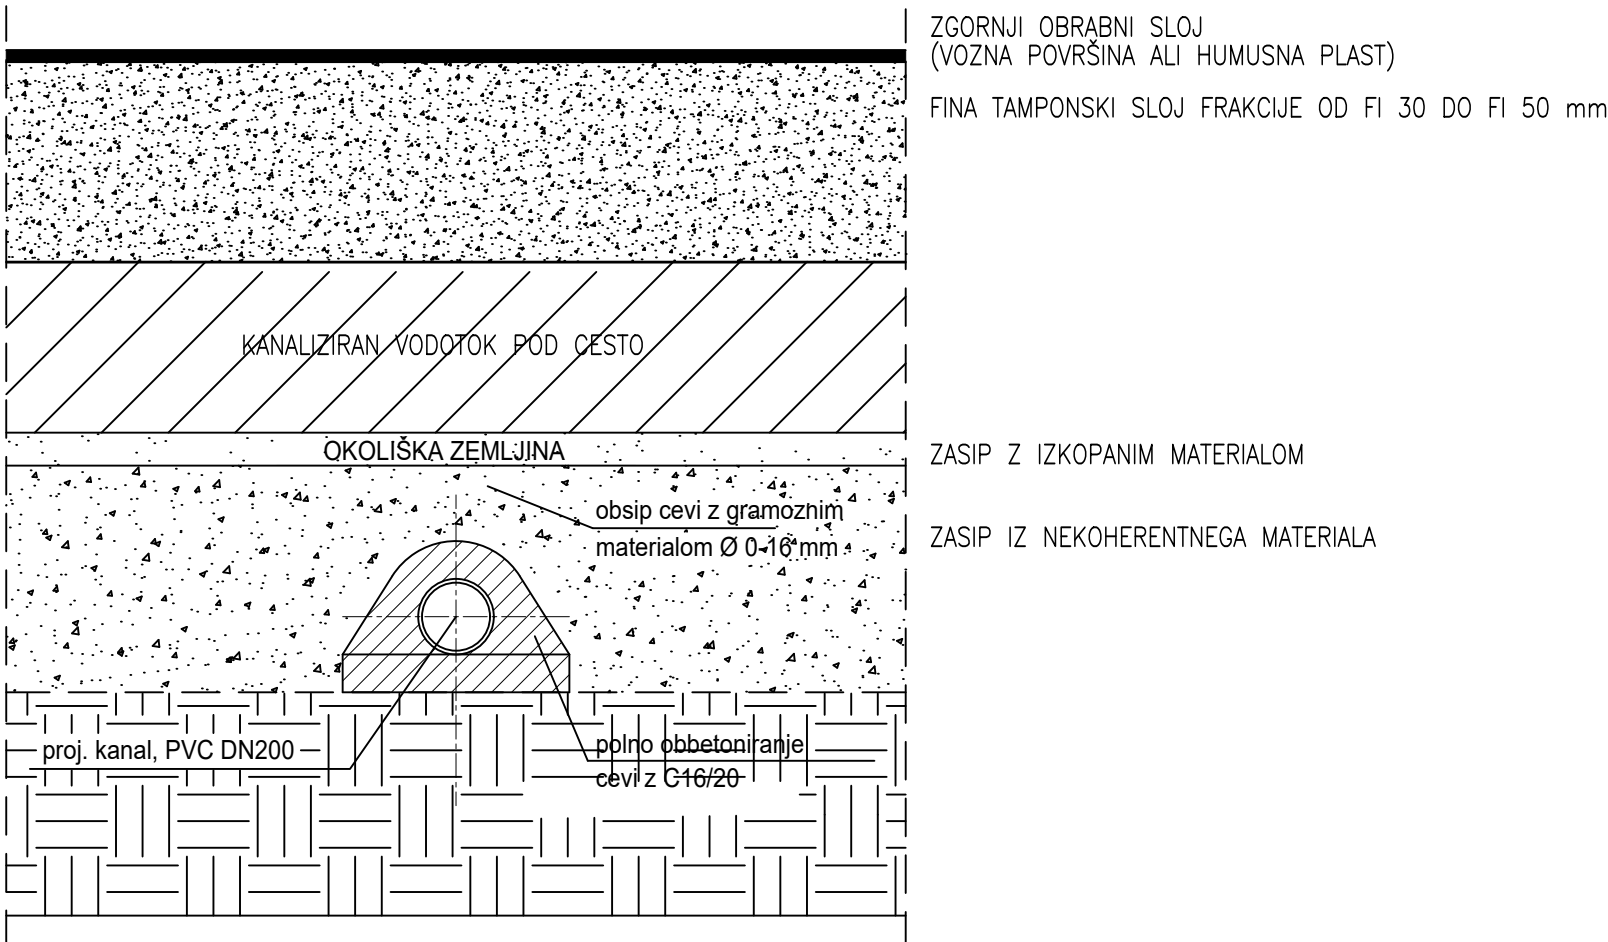

UREDITEV LOČENEGA SISTEMA ODVAJANJA ODPADNIH VODA V ZGORNJIH HOČAH IN POLANI – AGLOMERACIJI HOČE IN RADIZEL

DETALJ PREČKANJA KANALIZIRANEGA PRITOKA S PODKOPAVANJEM (KANAL FK18) – med FK18-10 in FK18-11

M 1:20

Projektirno podjetje: DK-proTIM DK-ProTim d.o.o. Spodnjevaška pot 36, 2000 Maribor +386 41 601 962 info@dk-protim.si www.dk-protim.si			Investitor: OBČINA HOČE-SLIVNICA Pahorska cesta 15 2311 Hoče	
	Ime in priimek:		Id. številka PZ:	Naziv gradnje:
Vodja projekta:	mag. DARKO KOČAR, univ. dipl. inž. grad.	G-0567		UREDITEV LOČENEGA SISTEMA ODVAJANJA
Projektant:	mag. DARKO KOČAR, univ. dipl. inž. grad.	G-0567		ODPADNIH VODA V ZGORNJIH HOČAH IN POLANI
Sodelavec:	PETER GRGNIČ, univ. dipl. inž. grad.			– AGLOMERACIJI HOČE IN RADIZEL
Vrsta načrta: O ZBIRNI NAČRT			Vrsta projektna dokumentacije: PZI	Id. oznaba projektna dokumentacije: 02-25
Vsebinska grafičnega prikaza: DETALJ PREČKANJA KANALIZIRANEGA PRITOKA S PODKOPAVANJEM (KANAL FK18) – med FK18-10 in FK18-11			Merilo: M 1:20	Vrsta gradnje: NOVOGRADNJA
Datum izdelave: FEBRUAR 2026			Id. oznaba grafičnega prikaza: 0.23	
Na podlagi ZAKONA O AVtorsKIH IN SORODNIH PRAVICAH (UL RS št. 21/95) podjetje DK-PROTIM d.o.o. uveljavlja materialno avtorsko pravico, zato se dokumentacije ne sme kopirati ali posredovati tretjim osebam oz. kakorkoli uporabiti brez dovoljenja podjetja DK-PROTIM d.o.o.				