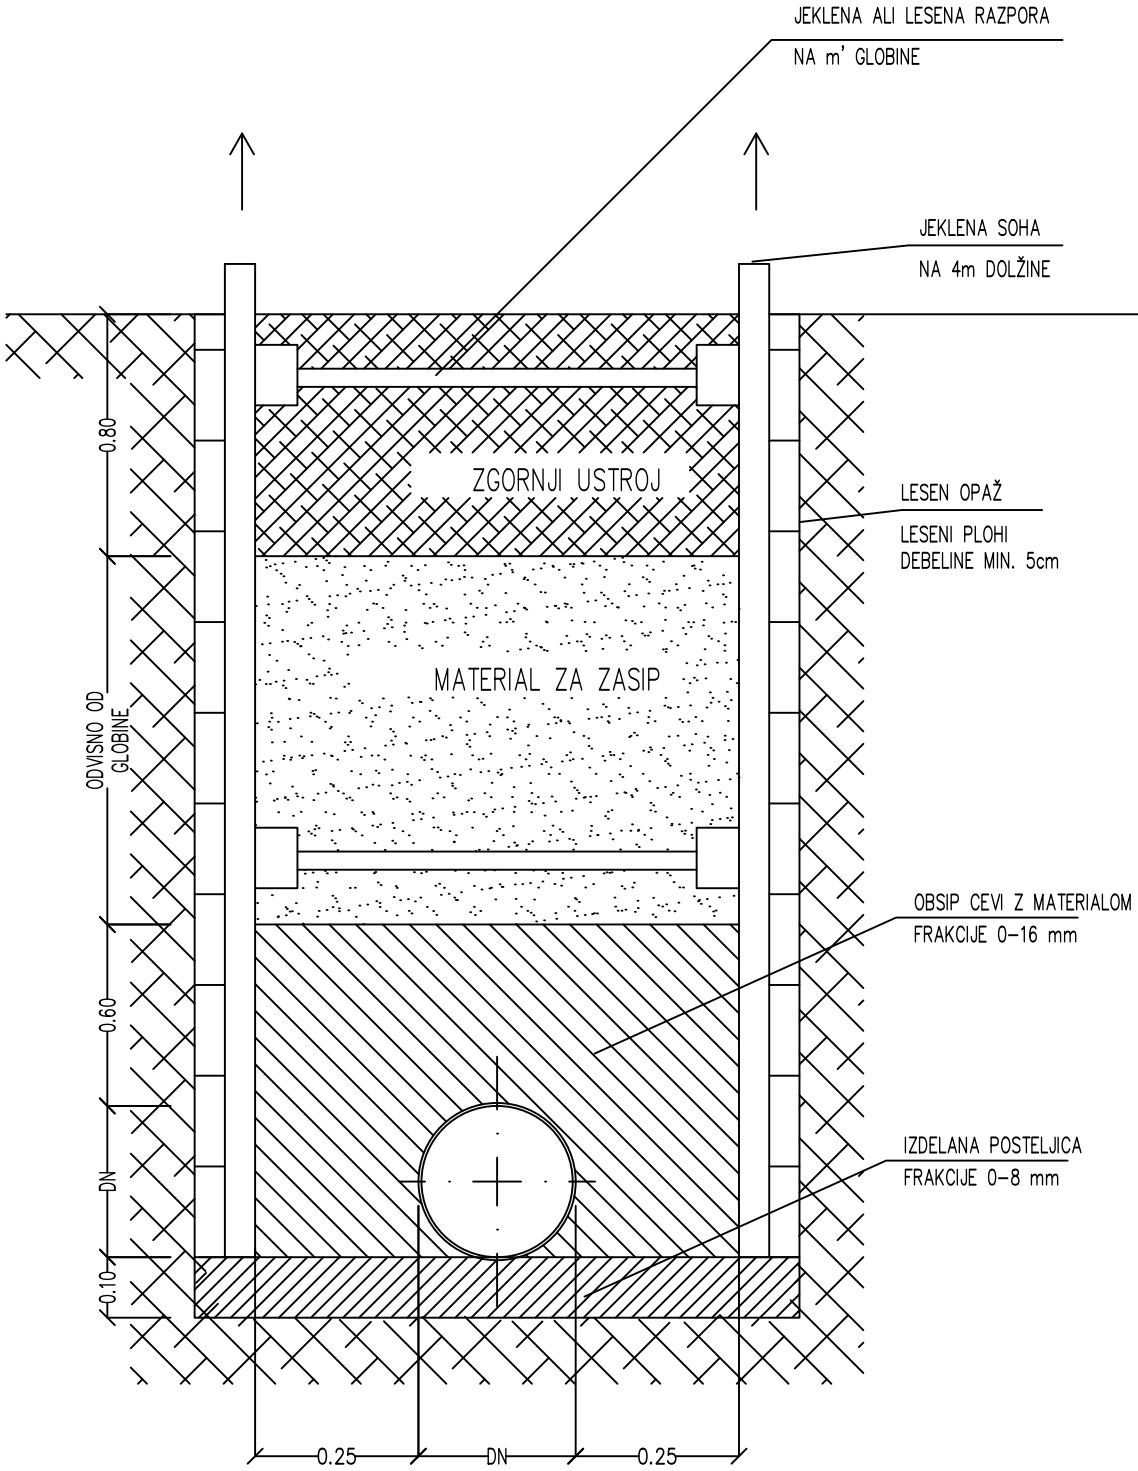

Projektant: DK–ProTim d.o.o. Spodnjevaška pot 36, 2000 Maribor +386 41 601 962 info@dk–protim.si	*Risba:* DETAJL POLAGANJA CEVI Z RAZPIRANJEM IZKOPA	*Vrsta projektne dokumentacije:* PZI	*Merilo:* 1 : 25
		Id. označba projektne dokumentacije: 02–25	
		Datum: FEBRUAR 2026	*Št. lista:* D.5

Na podlagi ZAKONA O AVTORSKIH IN SORODNIH PRAVICAH (UL RS št. 21/95) podjetje DK–PROTIM d.o.o. uveljavlja materialno avtorsko pravico, zato se dokumentacije ne sme kopirati ali posredovati tretjim osebam oz. kakorkoli uporabiti brez dovoljenja podjetja DK–PROTIM d.o.o.!