


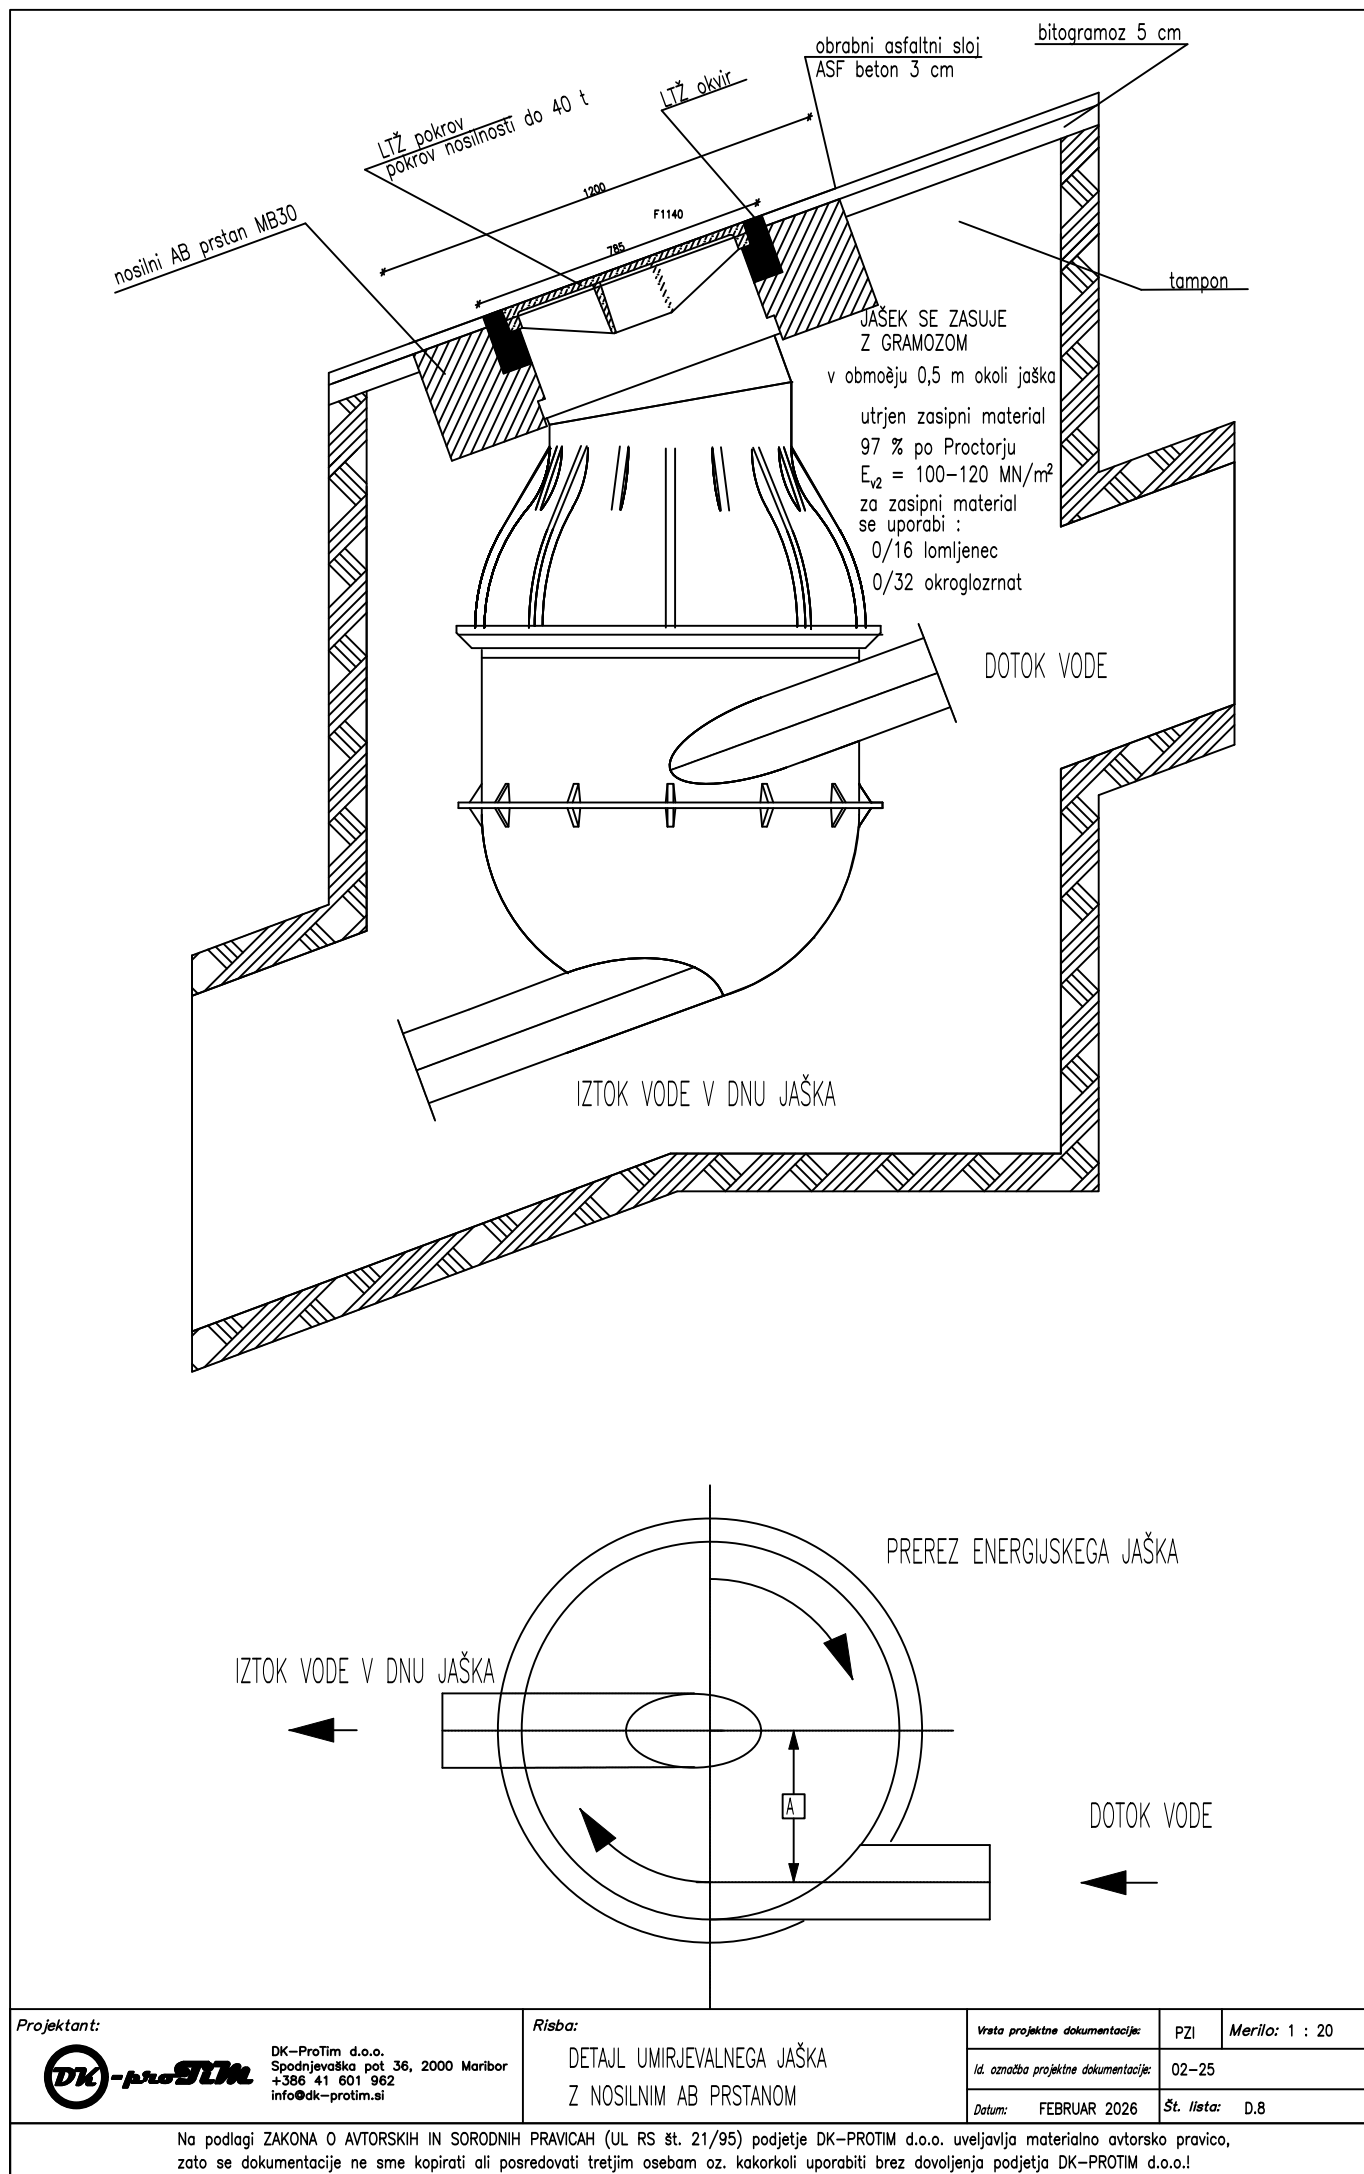

Projektant:  DK-ProTim d.o.o. Spodnjevaška pot 36, 2000 Maribor +386 41 601 962 info@dk-protim.si	Risba: DETAJL UMIRJEVALNEGA JAŠKA Z NOSILNIM AB PRSTANOM	Vrsta projektne dokumentacije:	PZI	Merilo: 1 : 20
		Id. oznaka projektne dokumentacije:	02-25	
		Datum:	FEBRUAR 2026	Št. lista: D.8

Na podlagi ZAKONA O AVtorskih IN SORODNIH PRAVICAH (UL RS št. 21/95) podjetje DK-PROTIM d.o.o. uveljavlja materialno avtorsko pravico, zato se dokumentacije ne sme kopirati ali posredovati tretjim osebam oz. kakorkoli uporabiti brez dovoljenja podjetja DK-PROTIM d.o.o.!