


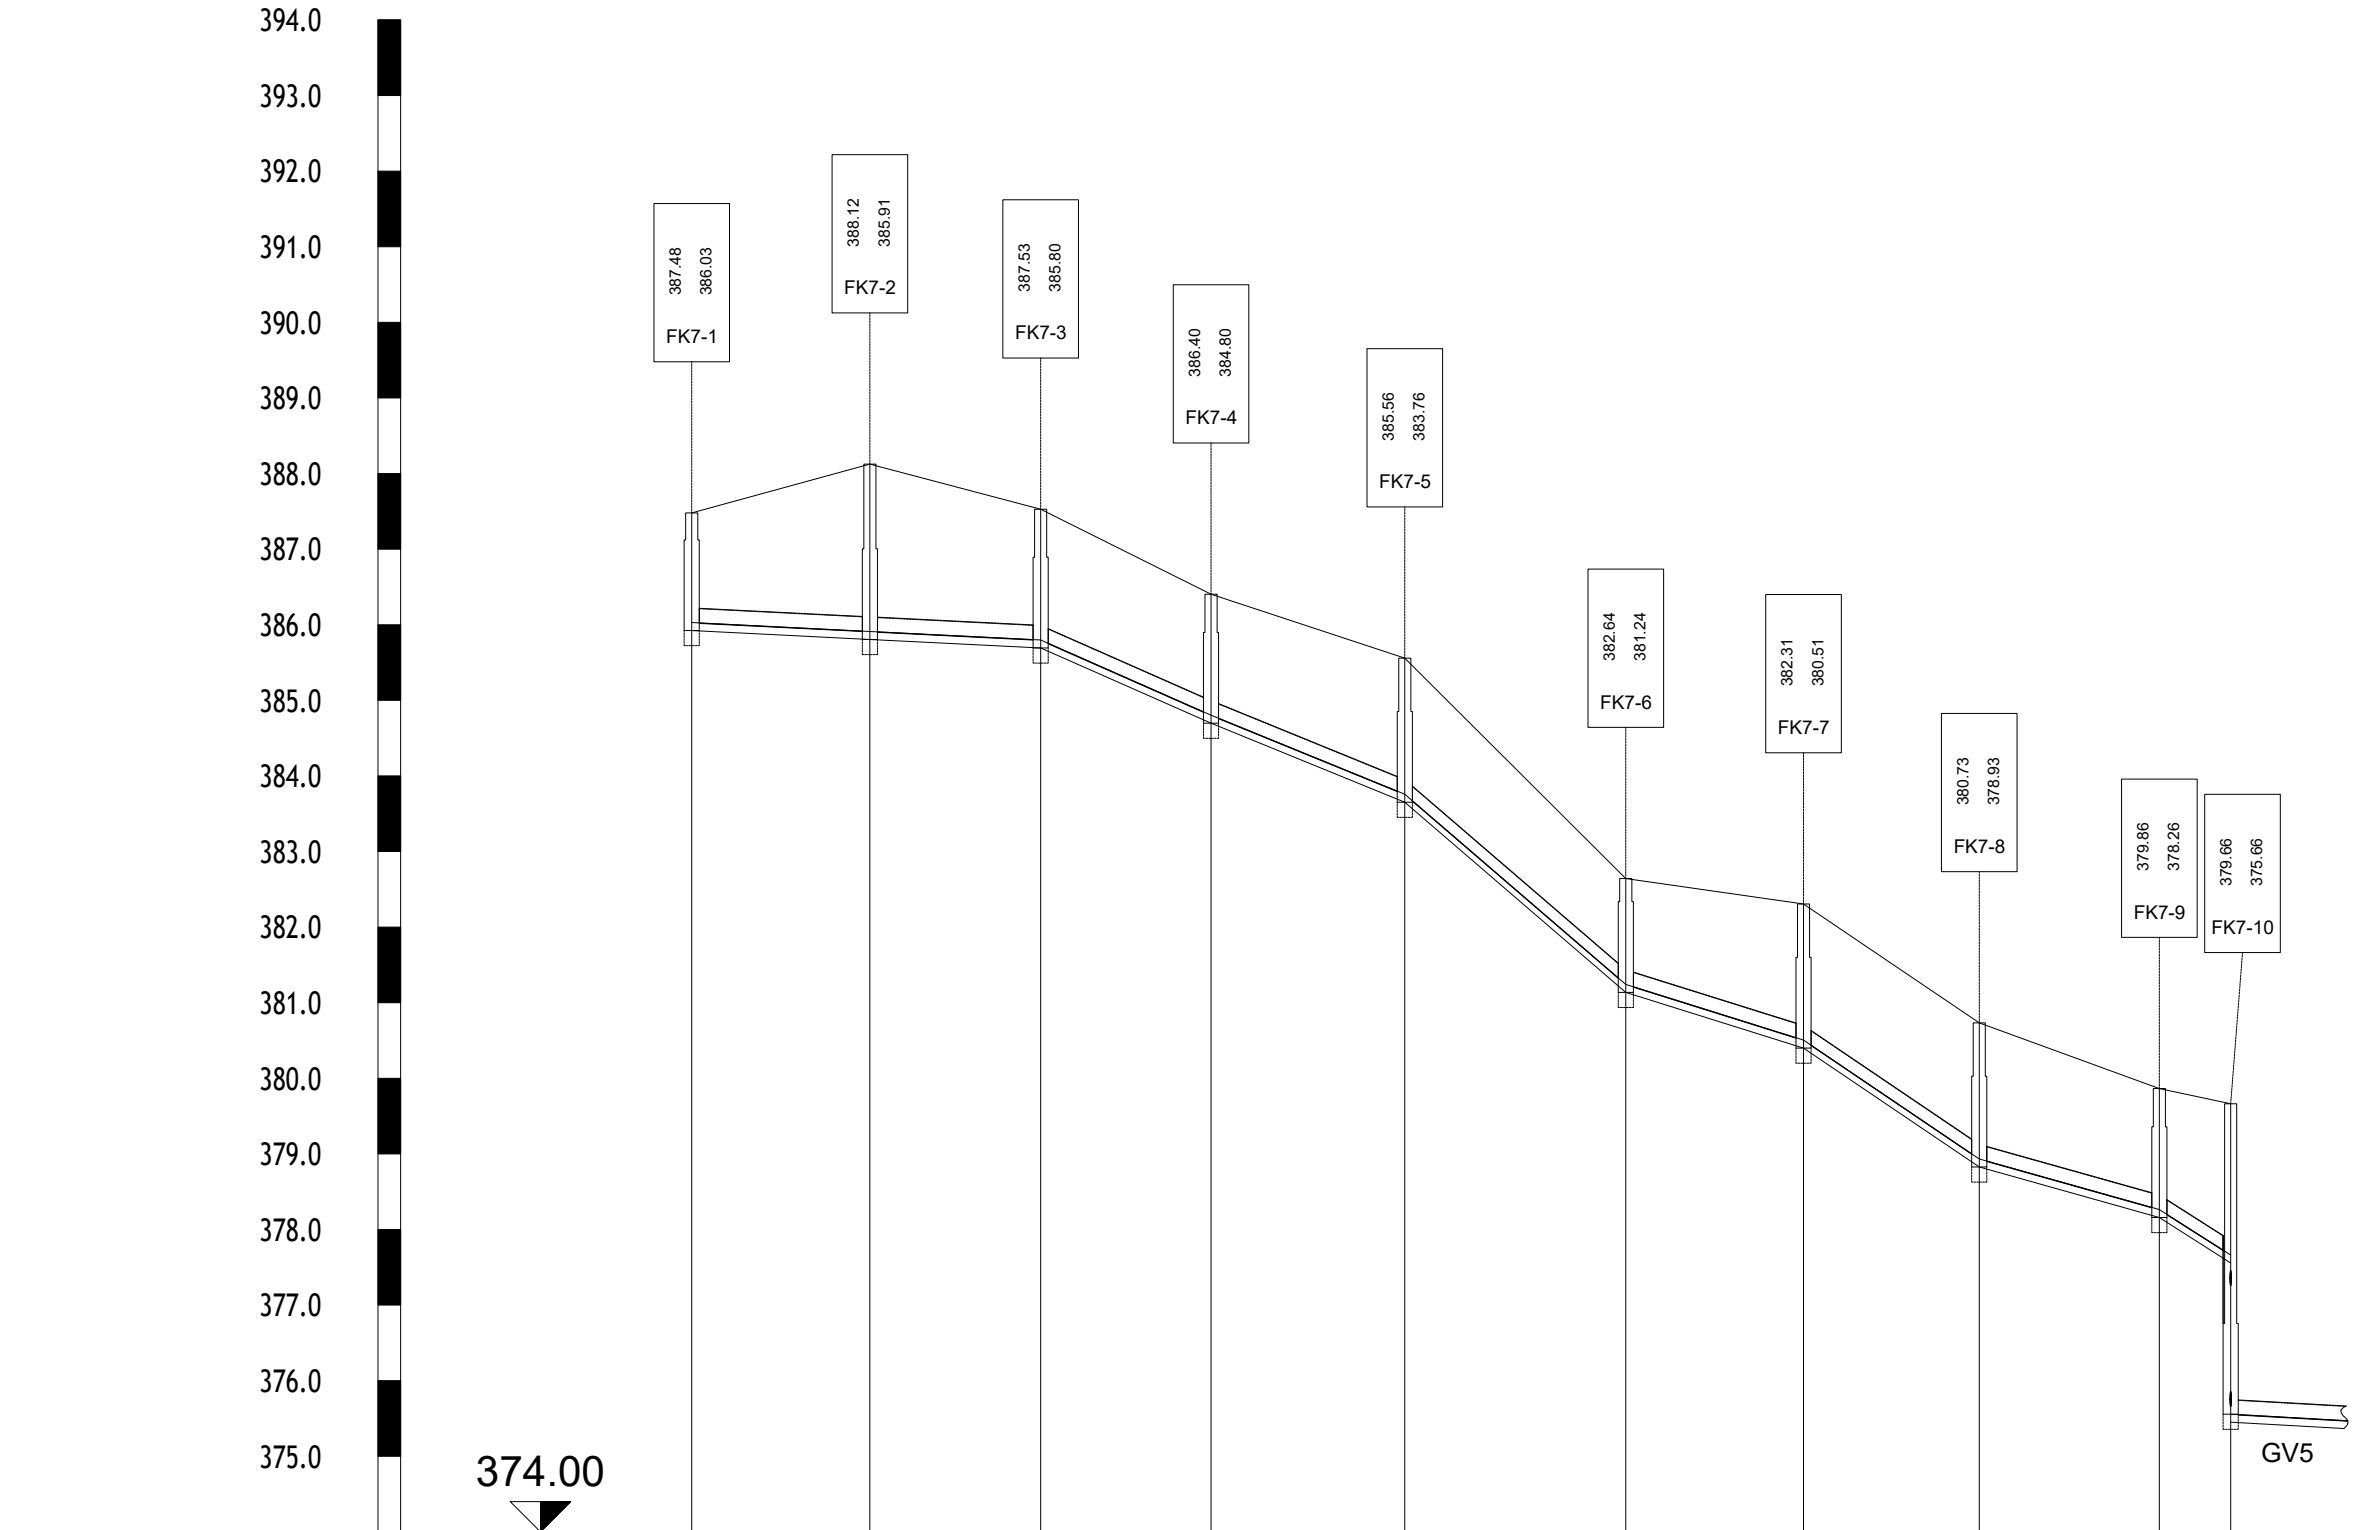

Ime	FK7-1FK7-2FK7-3FK7-4FK7-5FK7-6FK7-7FK7-8FK7-9FK7-10									
Stacionaža	0+000.00	0+023.56	0+046.15	0+068.69	0+094.31	0+123.54	0+147.05	0+170.29	0+194.11	0+203.55
Kota terena	387.48	388.12	387.53	386.40	385.56	382.64	382.31	380.73	379.86	379.66
Kota nivelete	386.03	385.91	385.80	384.80	383.76	381.24	380.51	378.93	378.26	377.66
Globina izkopa	1.56	2.32	1.84	1.71	1.91	1.51	1.91	1.91	1.71	4.11
Dolžina odseka/Padec	L=23.6m / I=5.0		L=22.6m / I=5.0	L=22.6m / I=44.1	L=25.6m / I=40.8	L=29.3m / I=86.1	L=23.5m / I=31.3	L=23.3m / I=67.7	L=23.8m / I=28.1	L=9.5m / I=63.7
Material/Profil cevi	PVC / DN=200.0mm									

UREDITEV LOČENEGA SISTEMA ODVAJANJA
ODPADNIH VODA V ZGORNJIH HOČAH IN
POLANI – AGLOMERACIJI HOČE IN RADIZEL

VZDOLŽNI PROFIL KANALA FK7
M 1:1000/100

Projektivno podjetje:		Investitor:	
		OBČINA HOČE-SLIVNICA Pohorska cesta 15 2311 Hoče	
DK-ProTim d.o.o. Spodnjevaška pot 36, 2000 Maribor +386 41 601 962 info@dk-protim.si www.dk-protim.si			
Ime in priimek:		Id. številka PI:	Naziv gradnje:
Vodja projekta:	mag. DARKO KOČAR, univ. dipl. inž. grad.	G-0567	UREDITEV LOČENEGA SISTEMA ODVAJANJA ODPADNIH VODA V ZGORNJIH HOČAH IN POLANI – AGLOMERACIJI HOČE IN RADIZEL
Projektant:	mag. DARKO KOČAR, univ. dipl. inž. grad.	G-0567	
Sodelavec:	PETER GRGINIČ, univ. dipl. inž. grad.		
Vrsta načrta:		Vrsta projektna dokumentacije:	Id. označba projektna dokumentacije:
0 ZBIRNI NAČRT		PZI	02-25
Vsebinska grafičnega prikaza:		Merilo:	Vrsta gradnje:
VZDOLŽNI PROFIL KANALA FK7		M 1:1000/100	NOVOGRADNJA
		Datum izdelave:	Id. označba grafičnega prikaza:
		FEBRUAR 2026	T.1
Na podlagi ZAKONA O AVTORSKIH IN SORODNIH PRAVICAH (UL RS št. 21/95) podjetje DK-PROTIM d.o.o. uveljavlja materialno avtorsko pravico, zato se dokumentacije ne sme kopirati ali posredovati tretjim osebam oz. kakorkoli uporabiti brez dovoljenja podjetja DK-PROTIM d.o.o.!			