


UREDITEV LOČENEGA SISTEMA ODVAJANJA
ODPADNIH VODA V ZGORNJIH HOČAH IN
POLANI – AGLOMERACIJI HOČE IN RADIZEL

VZDOLŽNI PROFIL KANALA FK18
M 1:1000/100

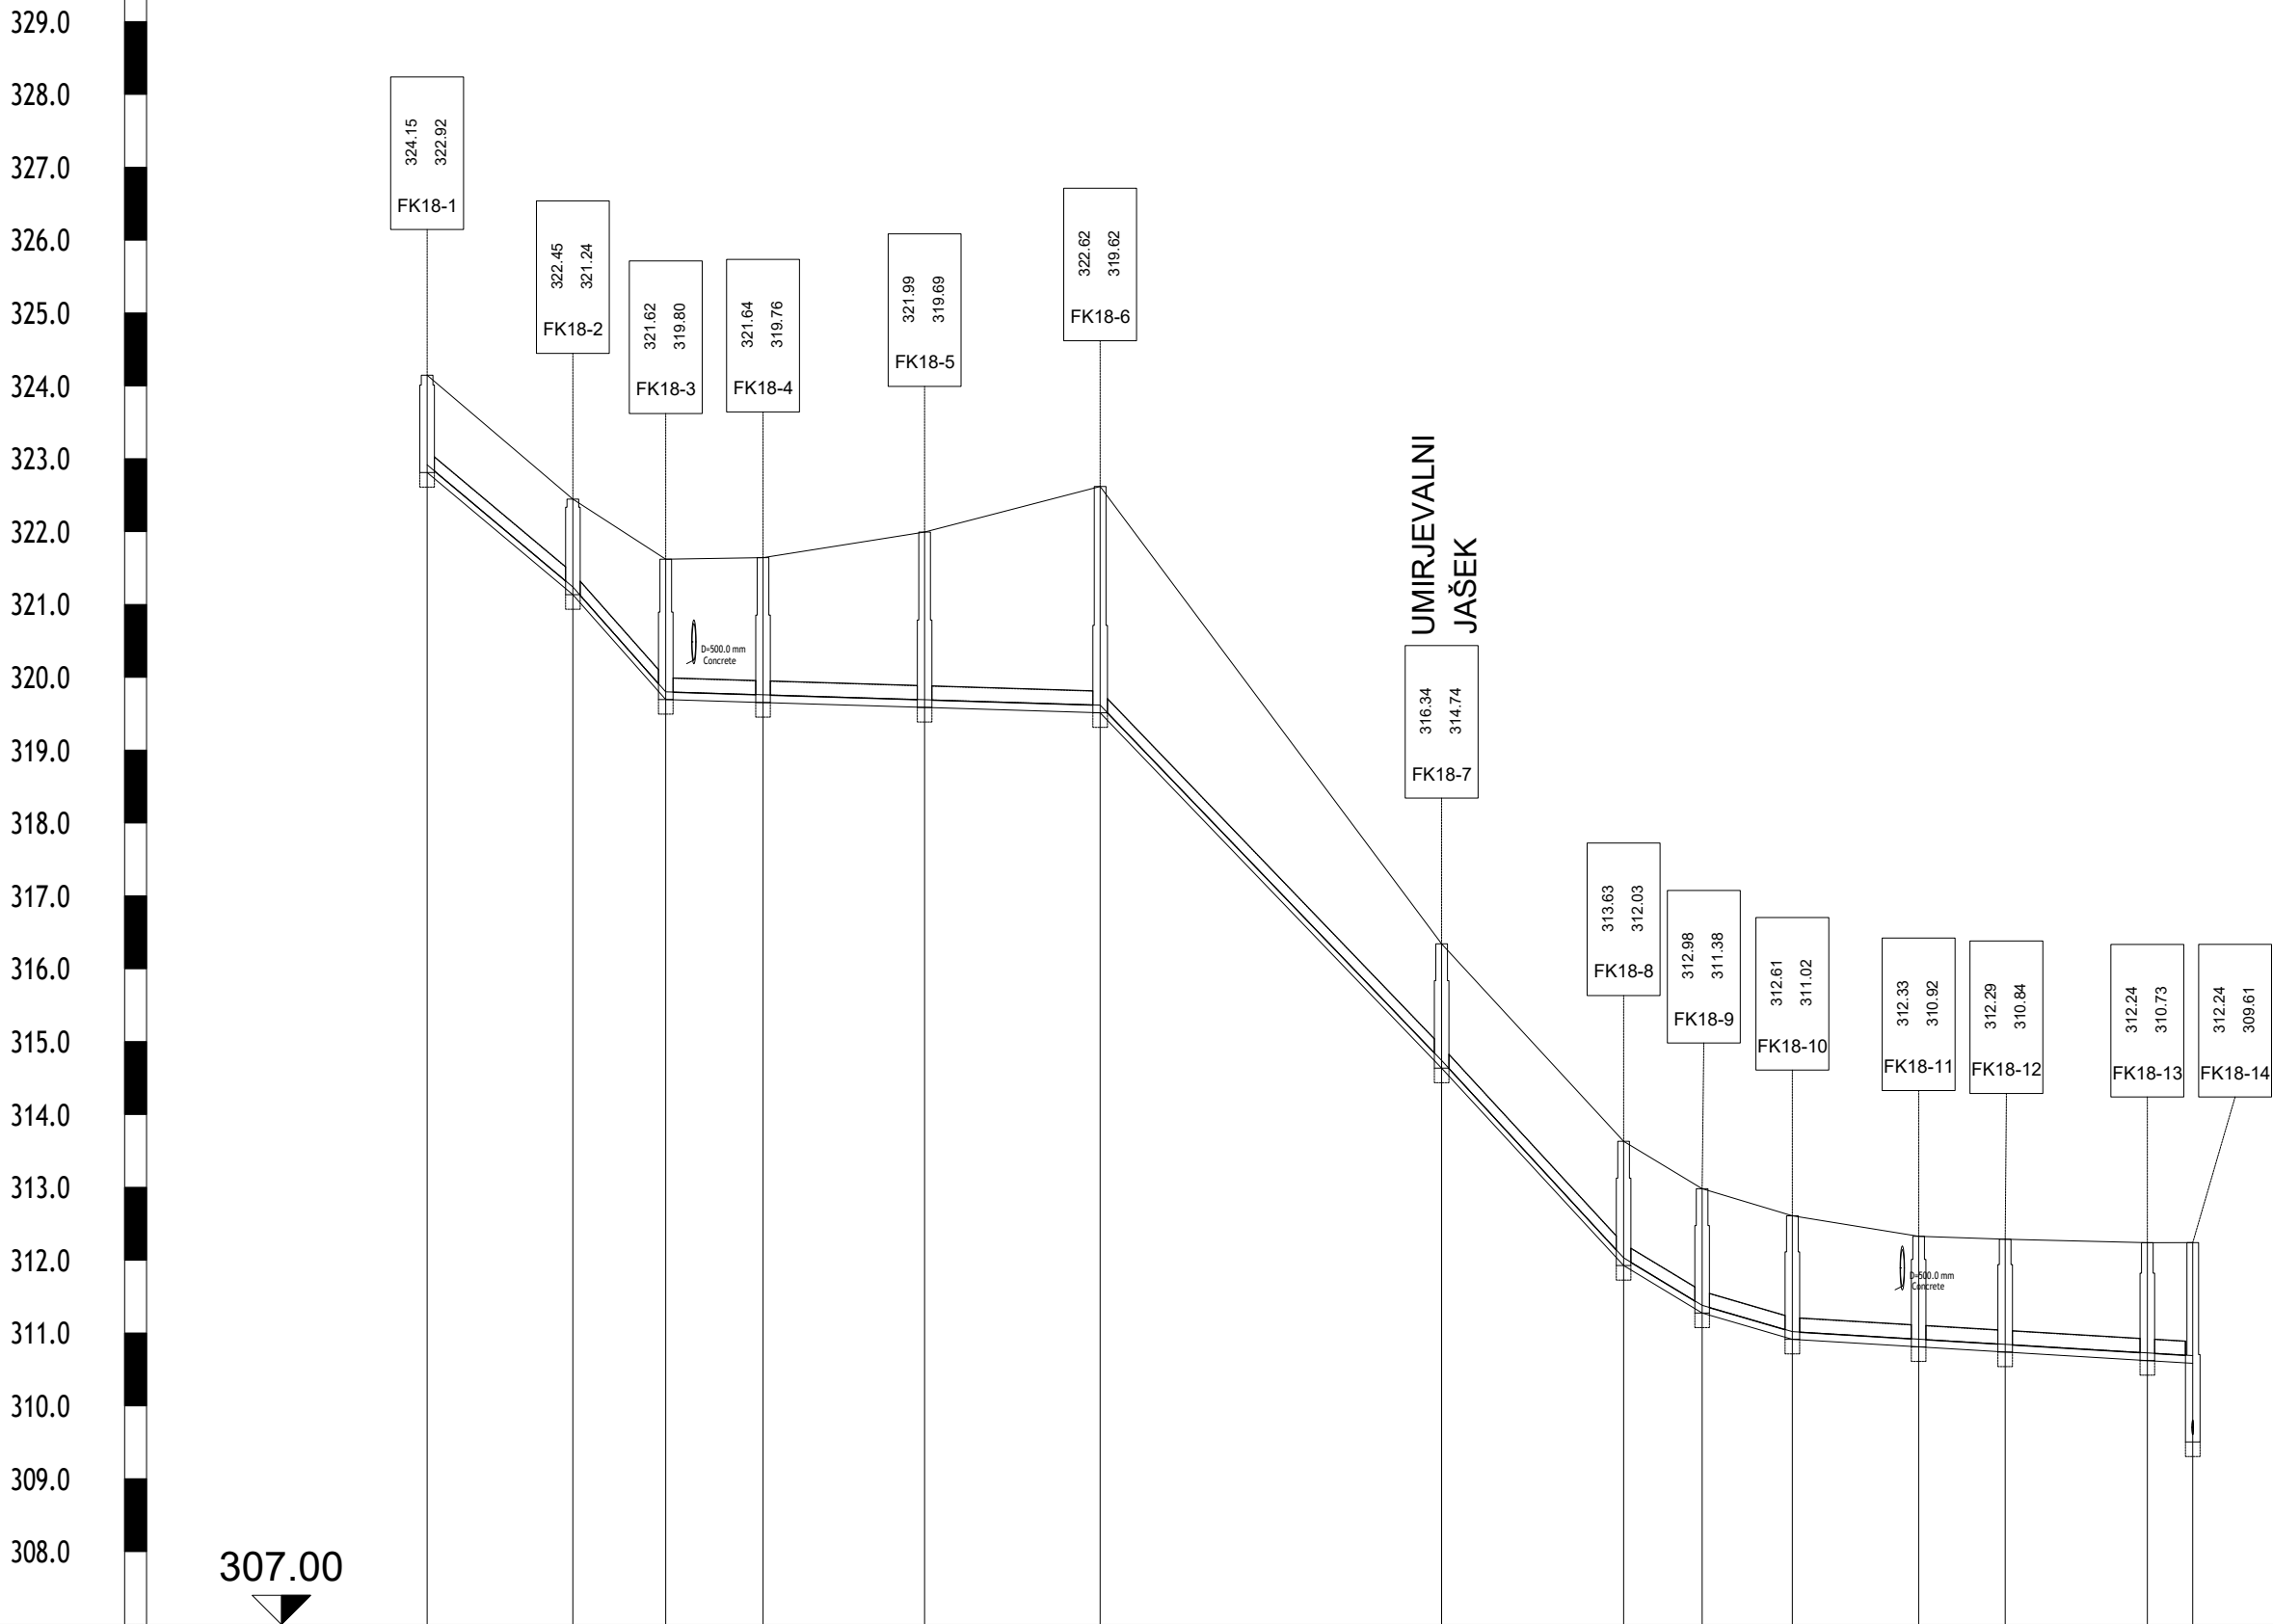

Ime	FK18-1FK18-2FK18-3FK18-4FK18-5FK18-6FK18-7FK18-8FK18-9FK18-10FK18-11FK18-12FK18-13FK18-14													
Stacionaža	0+000.00	0+020.00	0+032.74	0+046.09	0+068.26	0+092.34	0+139.20	0+164.17	0+174.94	0+187.32	0+204.65	0+216.53	0+236.03	0+242.26
Kota terena	324.15	322.45	321.62	321.64	321.99	322.62	316.34	313.63	312.98	312.61	312.33	312.29	312.24	312.24
Kota nivelete	322.92	321.24	319.80	319.76	319.69	319.62	314.74	312.03	311.38	311.02	310.92	310.84	310.73	310.69
Globina izkopa	1.34	1.31	1.93	1.99	2.41	3.11	1.71	1.71	1.71	1.70	1.52	1.55	1.62	2.74
Dolžina odseka/Padec	L=20.1m / I=84.1L=12.8m / I=88.7L=13.3m / I=3.1L=22.2m / I=3.1L=24.1m / I=3.1L=47.1m / I=104.1L=25.1m / I=108.5L=10.8m / I=60.4L=12.4m / I=29.2L=17.3m / I=6.0L=11.9m / I=6.0L=19.5m / I=6.0L=6.2m / I=6.0													
Material/Profil cevi	PVC / DN=200.0mm													

Projektivno podjetje: DK-ProTim d.o.o. Spodnjevaška pot 36, 2000 Maribor +386 41 601 962 info@dk-protim.si www.dk-protim.si			Investitor: OBČINA HOČE-SLIVNICA Pohorska cesta 15 2311 Hoče	
	Ime in priimek:	Id. številka PI:	Naziv gradnje:	
Vodja projekta:	mag. DARKO KOČAR, univ. dipl. inž. grad.	G-0567	UREDITEV LOČENEGA SISTEMA ODVAJANJA ODPADNIH VODA V ZGORNJIH HOČAH IN POLANI – AGLOMERACIJI HOČE IN RADIZEL	
Projektant:	mag. DARKO KOČAR, univ. dipl. inž. grad.	G-0567		
Sodelavec:	PETER GRGINIČ, univ. dipl. inž. grad.		Vrsta projektna dokumentacije:	
Vrsta načrta: O ZBIRNI NAČRT			PZI	02-25
Vsebina grafičnega prikaza: VZDOLŽNI PROFIL KANALA FK18			Merilo: M 1:1000/100	Vrsta gradnje: NOVOGRADNJA
			Datum izdelave: FEBRUAR 2026	Id. označba grafičnega prikaza: T.15
Na podlagi ZAKONA O AVTORSKIH IN SORODNIH PRAVICAH (UL RS št. 21/95) podjetje DK-PROTIM d.o.o. uveljavlja materialno avtorsko pravico, zato se dokumentacije ne sme kopirati ali posredovati tretjim osebam oz. kakorkoli uporabiti brez dovoljenja podjetja DK-PROTIM d.o.o.!				