


UREDITEV LOČENEGA SISTEMA ODVAJANJA
ODPADNIH VODA V ZGORNJIH HOČAH IN
POLANI – AGLOMERACIJI HOČE IN RADIZEL

VZDOLŽNI PROFIL KANALA FK23

M 1:1000/100

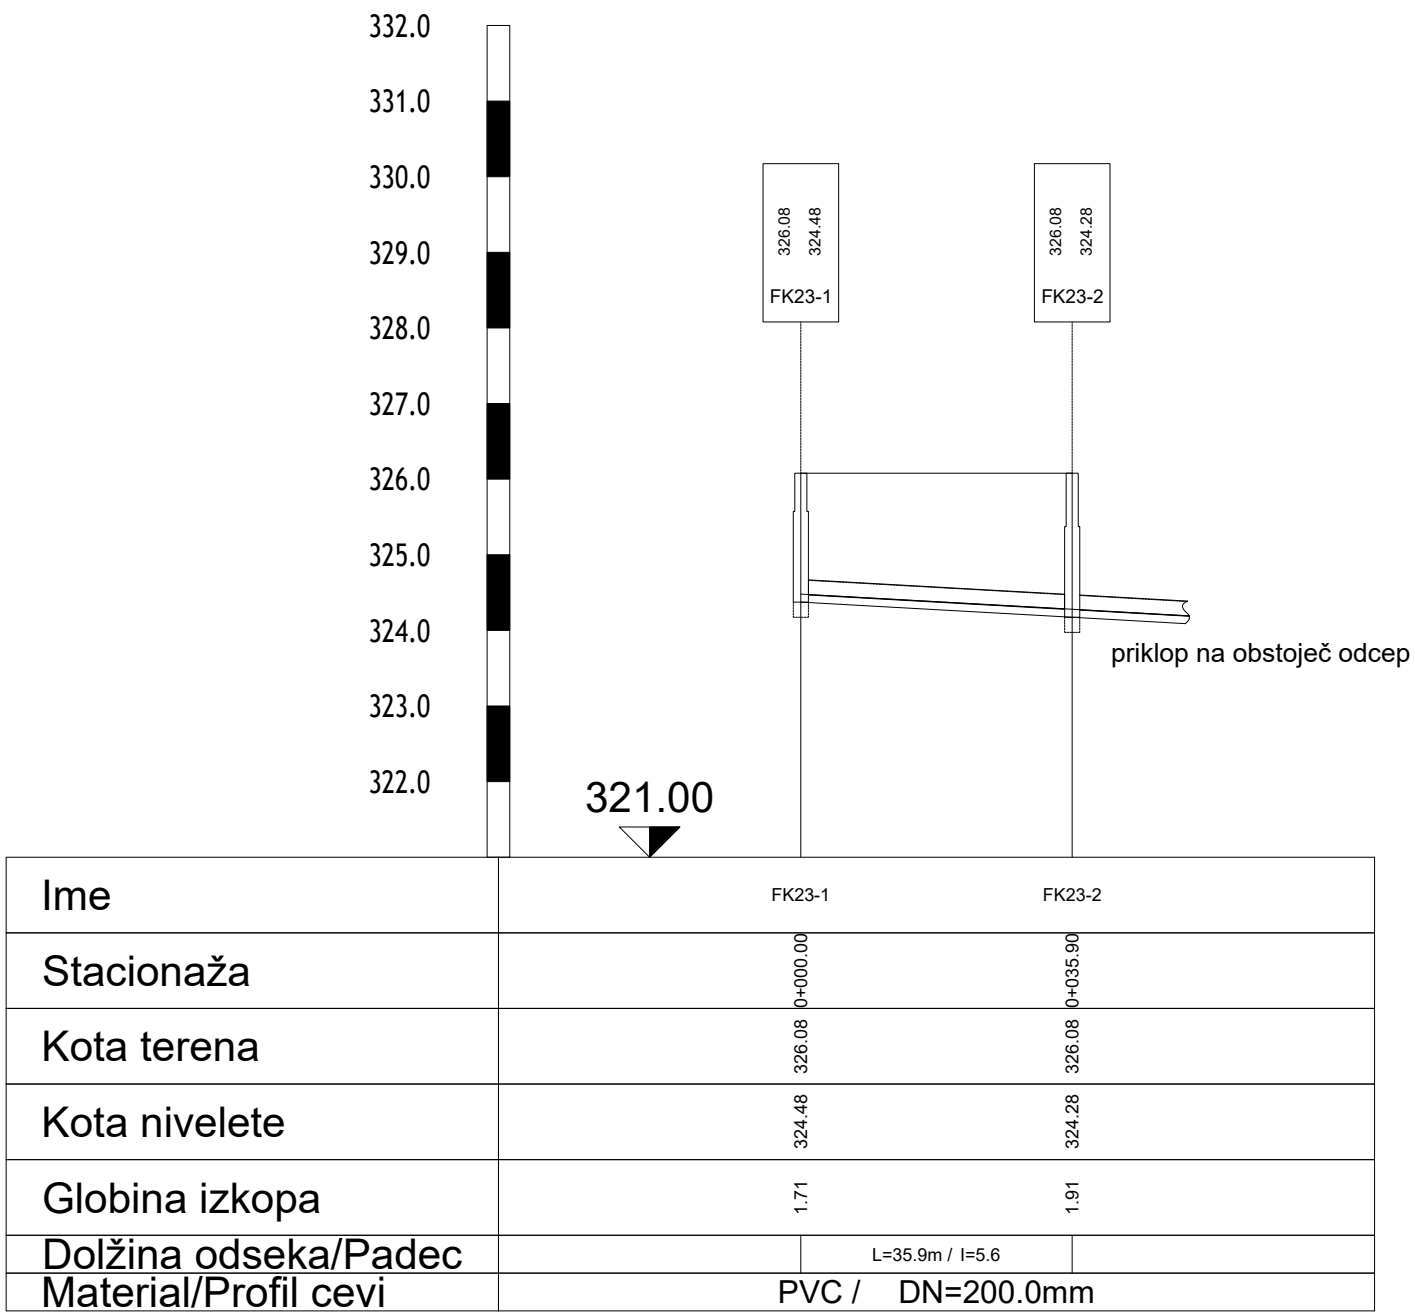

Projektivno podjetje:



DK-ProTim d.o.o.
Spodnjevaška pot 36, 2000 Maribor
+386 41 601 962
info@dk-protim.si
www.dk-protim.si

Investitor:

OBČINA HOČE-SLIVNICA
Pohorska cesta 15
2311 Hoče

	Ime in priimek:	Id. številka PI:	Naziv gradnje:	
Vodja projekta:	mag. DARKO KOČAR, univ. dipl. inž. grad.	G-0567	UREDITEV LOČENEGA SISTEMA ODVAJANJA ODPADNIH VODA V ZGORNJIH HOČAH IN POLANI – AGLOMERACIJI HOČE IN RADIZEL	
Projektant:	mag. DARKO KOČAR, univ. dipl. inž. grad.	G-0567		
Sodelavec:	PETER GRGINIČ, univ. dipl. inž. grad.			
Vrsta načrta:			Vrsta projektne dokumentacije:	Id. označba projektne dokumentacije:
0 ZBIRNI NAČRT			PZI	02-25
Vsebina grafičnega prikaza:			Merilo:	Vrsta gradnje:
VZDOLŽNI PROFIL KANALA FK23			M 1:1000/100	NOVOGRADNJA
			Datum izdelave:	Id. označba grafičnega prikaza:
			FEBRUAR 2026	T.20

Na podlagi ZAKONA O AVTORSKIH IN SORODNIH PRAVICAH (UL RS št. 21/95) podjetje DK-PROTIM d.o.o. uveljavlja materialno avtorsko pravico, zato se dokumentacije ne sme kopirati ali posredovati tretjim osebam oz. kakorkoli uporabiti brez dovoljenja podjetja DK-PROTIM d.o.o.!