


UREDITEV LOČENEGA SISTEMA ODVAJANJA
ODPADNIH VODA V ZGORNJIH HOČAH IN
POLANI – AGLOMERACIJI HOČE IN RADIZEL

VZDOLŽNI PROFIL KANALA FK24
M 1:1000/100

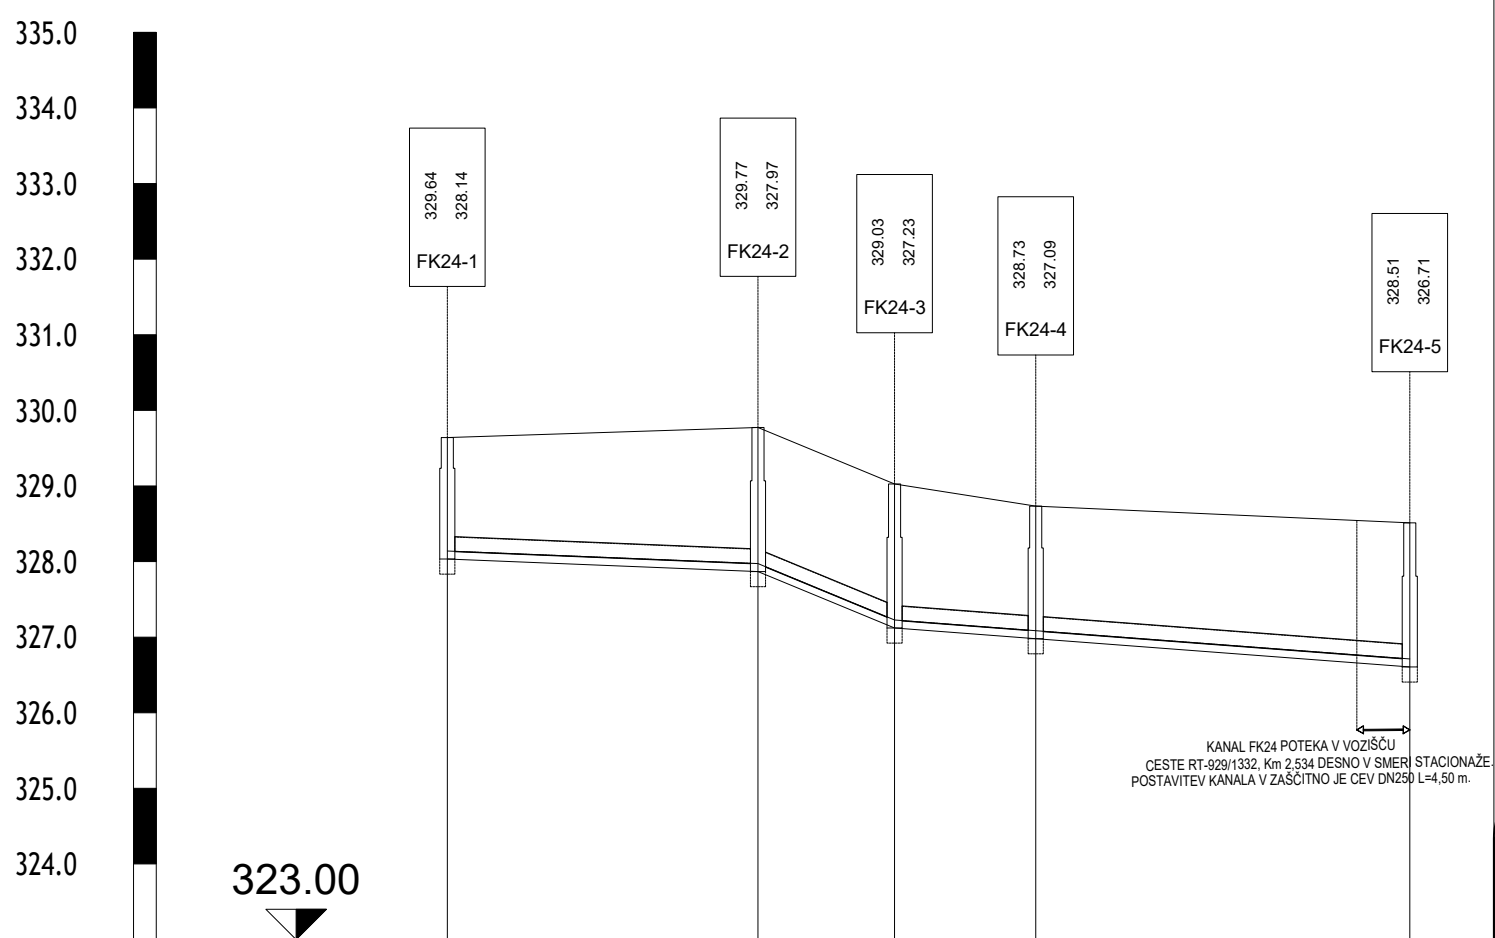

Ime	FK24-1		FK24-2		FK24-3	FK24-4		FK24-5	
Stacionaža	0+000.00		0+041.09		0+059.15	0+077.83		0+127.31	
Kota terena	329.64		329.77		329.03	328.73		328.51	
Kota nivelete	328.14		327.97		327.23	327.09		326.71	
Globina izkopa	1.61		1.91		1.91	1.75		1.91	
Dolžina odseka/Padec	L=41.1m / I=4.1		L=18.1m / I=41.3		L=18.7m / I=7.6		L=49.5m / I=7.6		
Material/Profil cevi	PVC / DN=200.0mm								

Projektivno podjetje:



DK-ProTim d.o.o.
Spodnjevaška pot 36, 2000 Maribor
+386 41 601 962
info@dk-protim.si
www.dk-protim.si

Investitor:

OBČINA HOČE-SLIVNICA
Pohorska cesta 15
2311 Hoče

	Ime in priimek:	Id. številka PI:	Naziv gradnje:
Vodja projekta:	mag. DARKO KOČAR, univ. dipl. inž. grad.	G-0567	UREDITEV LOČENEGA SISTEMA ODVAJANJA ODPADNIH VODA V ZGORNJIH HOČAH IN POLANI – AGLOMERACIJI HOČE IN RADIZEL
Projektant:	mag. DARKO KOČAR, univ. dipl. inž. grad.	G-0567	
Sodelavec:	PETER GRGINIČ, univ. dipl. inž. grad.		
Vrsta načrta:			Vrsta projektne dokumentacije:
O ZBIRNI NAČRT			PZI
			Id. označba projektne dokumentacije:
			02-25
Vsebina grafičnega prikaza:			Merilo:
			M 1:1000/100
			Vrsta gradnje:
VZDOLŽNI PROFIL KANALA FK24			NOVOGRADNJA
			Id. označba grafičnega prikaza:
			Datum izdelave:
			FEBRUAR 2026
			Id. označba grafičnega prikaza:
			T.21

Na podlagi ZAKONA O AVTORSKIH IN SORODNIH PRAVICAH (UL RS št. 21/95) podjetje DK-PROTIM d.o.o. uveljavlja materialno avtorsko pravico, zato se dokumentacije ne sme kopirati ali posredovati tretjim osebam oz. kakorkoli uporabiti brez dovoljenja podjetja DK-PROTIM d.o.o.!