


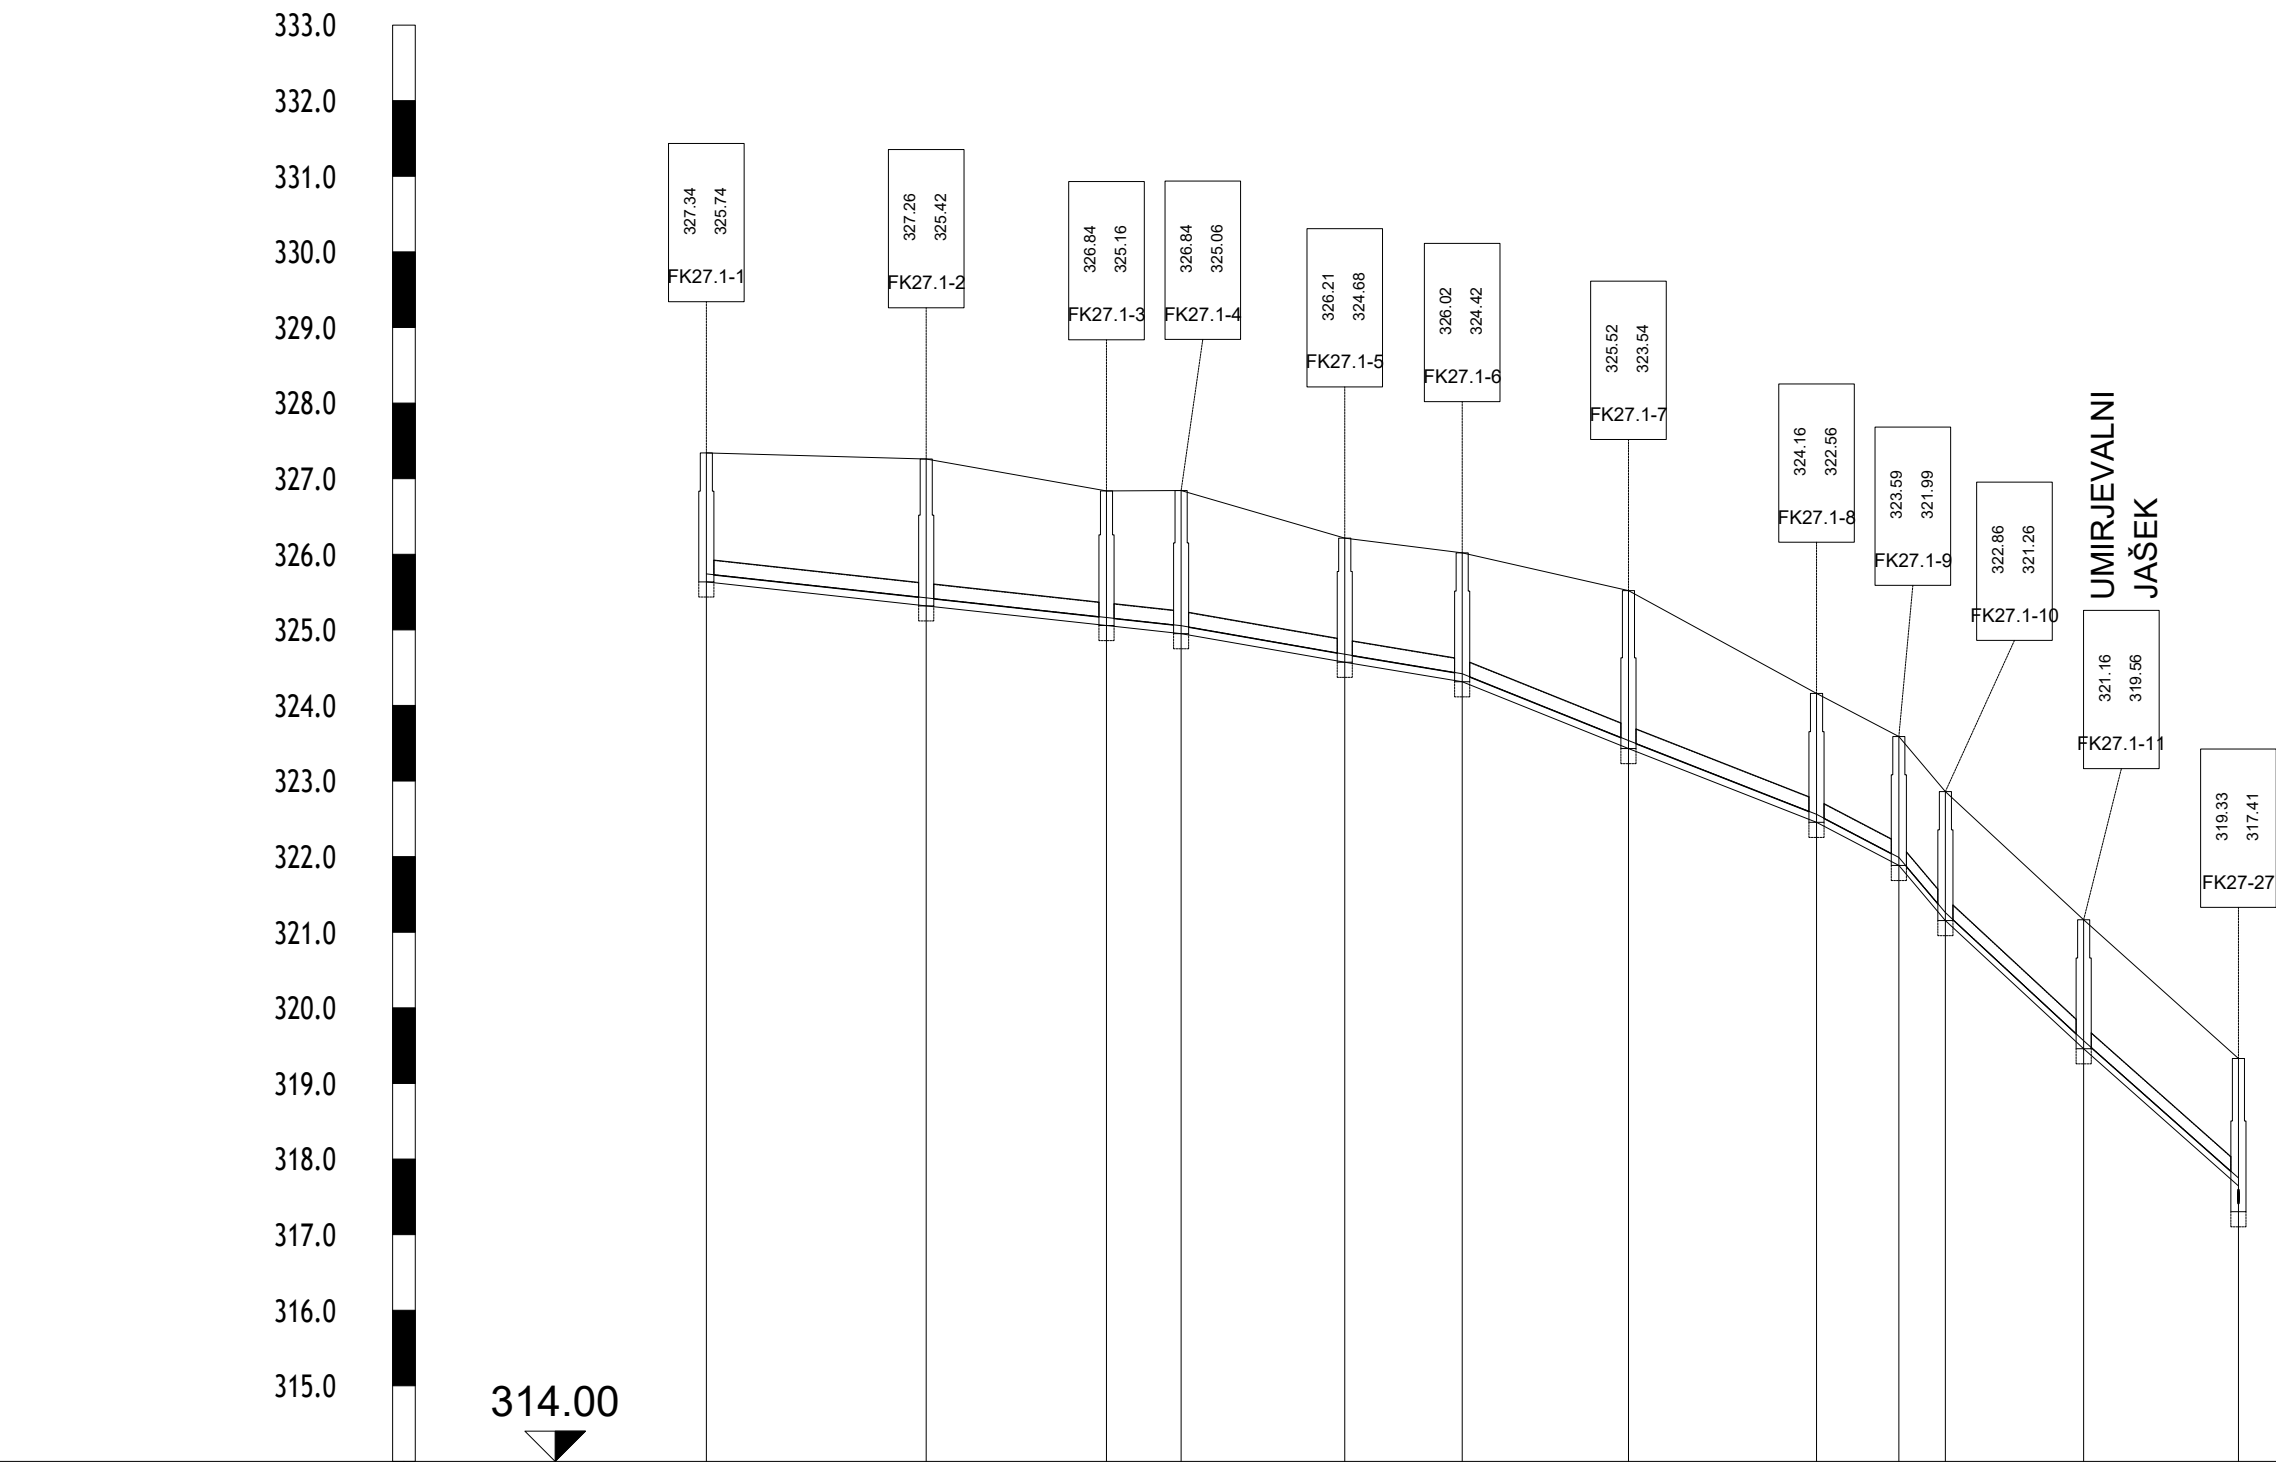

Ime	FK27.1-1FK27.1-2FK27.1-3FK27.1-4FK27.1-5FK27.1-6FK27.1-7FK27.1-8FK27.1-9FK27.1-10FK27.1-11FK27-27											
Stacionaža	0+000.000+029.080+052.920+062.790+084.440+099.970+121.960+146.840+157.720+163.880+182.170+202.64											
Kota terena	327.34327.26326.84326.84326.21326.02325.52324.16323.59322.86321.16319.33											
Kota nivelete	325.74325.42325.16325.06324.68324.42323.54322.56321.99321.26319.56317.75											
Globina izkopa	1.711.941.781.891.641.712.091.711.711.712.03											
Dolžina odseka/Padec	L=29.1m / I=10.9L=23.8m / I=10.9L=9.9m / I=10.9L=21.6m / I=15.4L=15.5m / I=9.6L=22.0m / I=27.1L=24.9m / I=68.4L=10.9m / I=52.4L=6.2m / I=118.4L=18.4m / I=92.7L=20.6m / I=88.5											
Material/Profil cevi	PVC / DN=200.0mm											

UREDITEV LOČENEGA SISTEMA ODVAJANJA
ODPADNIH VODA V ZGORNJIH HOČAH IN
POLANI – AGLOMERACIJI HOČE IN RADIZEL

VZDOLŽNI PROFIL KANALA FK27.1

M 1:1000/100

Projektivno podjetje:			Investitor:	
 DK-ProTim d.o.o. Spodnjevaška pot 36, 2000 Maribor +386 41 601 962 info@dk-protim.si www.dk-protim.si			OBČINA HOČE-SLIVNICA Pohorska cesta 15 2311 Hoče	
	Ime in priimek:	Id. številka PI:	Naziv gradnje:	
Vodja projekta:	mag. DARKO KOČAR, univ. dipl. inž. grad.	G-0567	UREDITEV LOČENEGA SISTEMA ODVAJANJA ODPADNIH VODA V ZGORNJIH HOČAH IN POLANI – AGLOMERACIJI HOČE IN RADIZEL	
Projektant:	mag. DARKO KOČAR, univ. dipl. inž. grad.	G-0567		
Sodelavec:	PETER GRGINIČ, univ. dipl. inž. grad.			
Vrsta načrta:			Vrsta projektne dokumentacije:	Id. označba projektne dokumentacije:
O ZBIRNI NAČRT			PZI	02-25
Vsebina grafičnega prikaza:			Merilo:	Vrsta gradnje:
VZDOLŽNI PROFIL KANALA FK27.1			M 1:1000/100	NOVOGRADNJA
			Datum izdelave:	Id. označba grafičnega prikaza:
			FEBRUAR 2026	T.25
Na podlagi ZAKONA O AVTORSKIH IN SORODNIH PRAVICAH (UL RS št. 21/95) podjetje DK-PROTIM d.o.o. uveljavlja materialno avtorsko pravico, zato se dokumentacije ne sme kopirati ali posredovati tretjim osebam oz. kakorkoli uporabiti brez dovoljenja podjetja DK-PROTIM d.o.o.!				