


UREDITEV LOČENEGA SISTEMA ODVAJANJA  
ODPADNIH VODA V ZGORNJIH HOČAH IN  
POLANI – AGLOMERACIJI HOČE IN RADIZEL

VZDOLŽNI PROFIL KANALA FK29  
M 1:1000/100

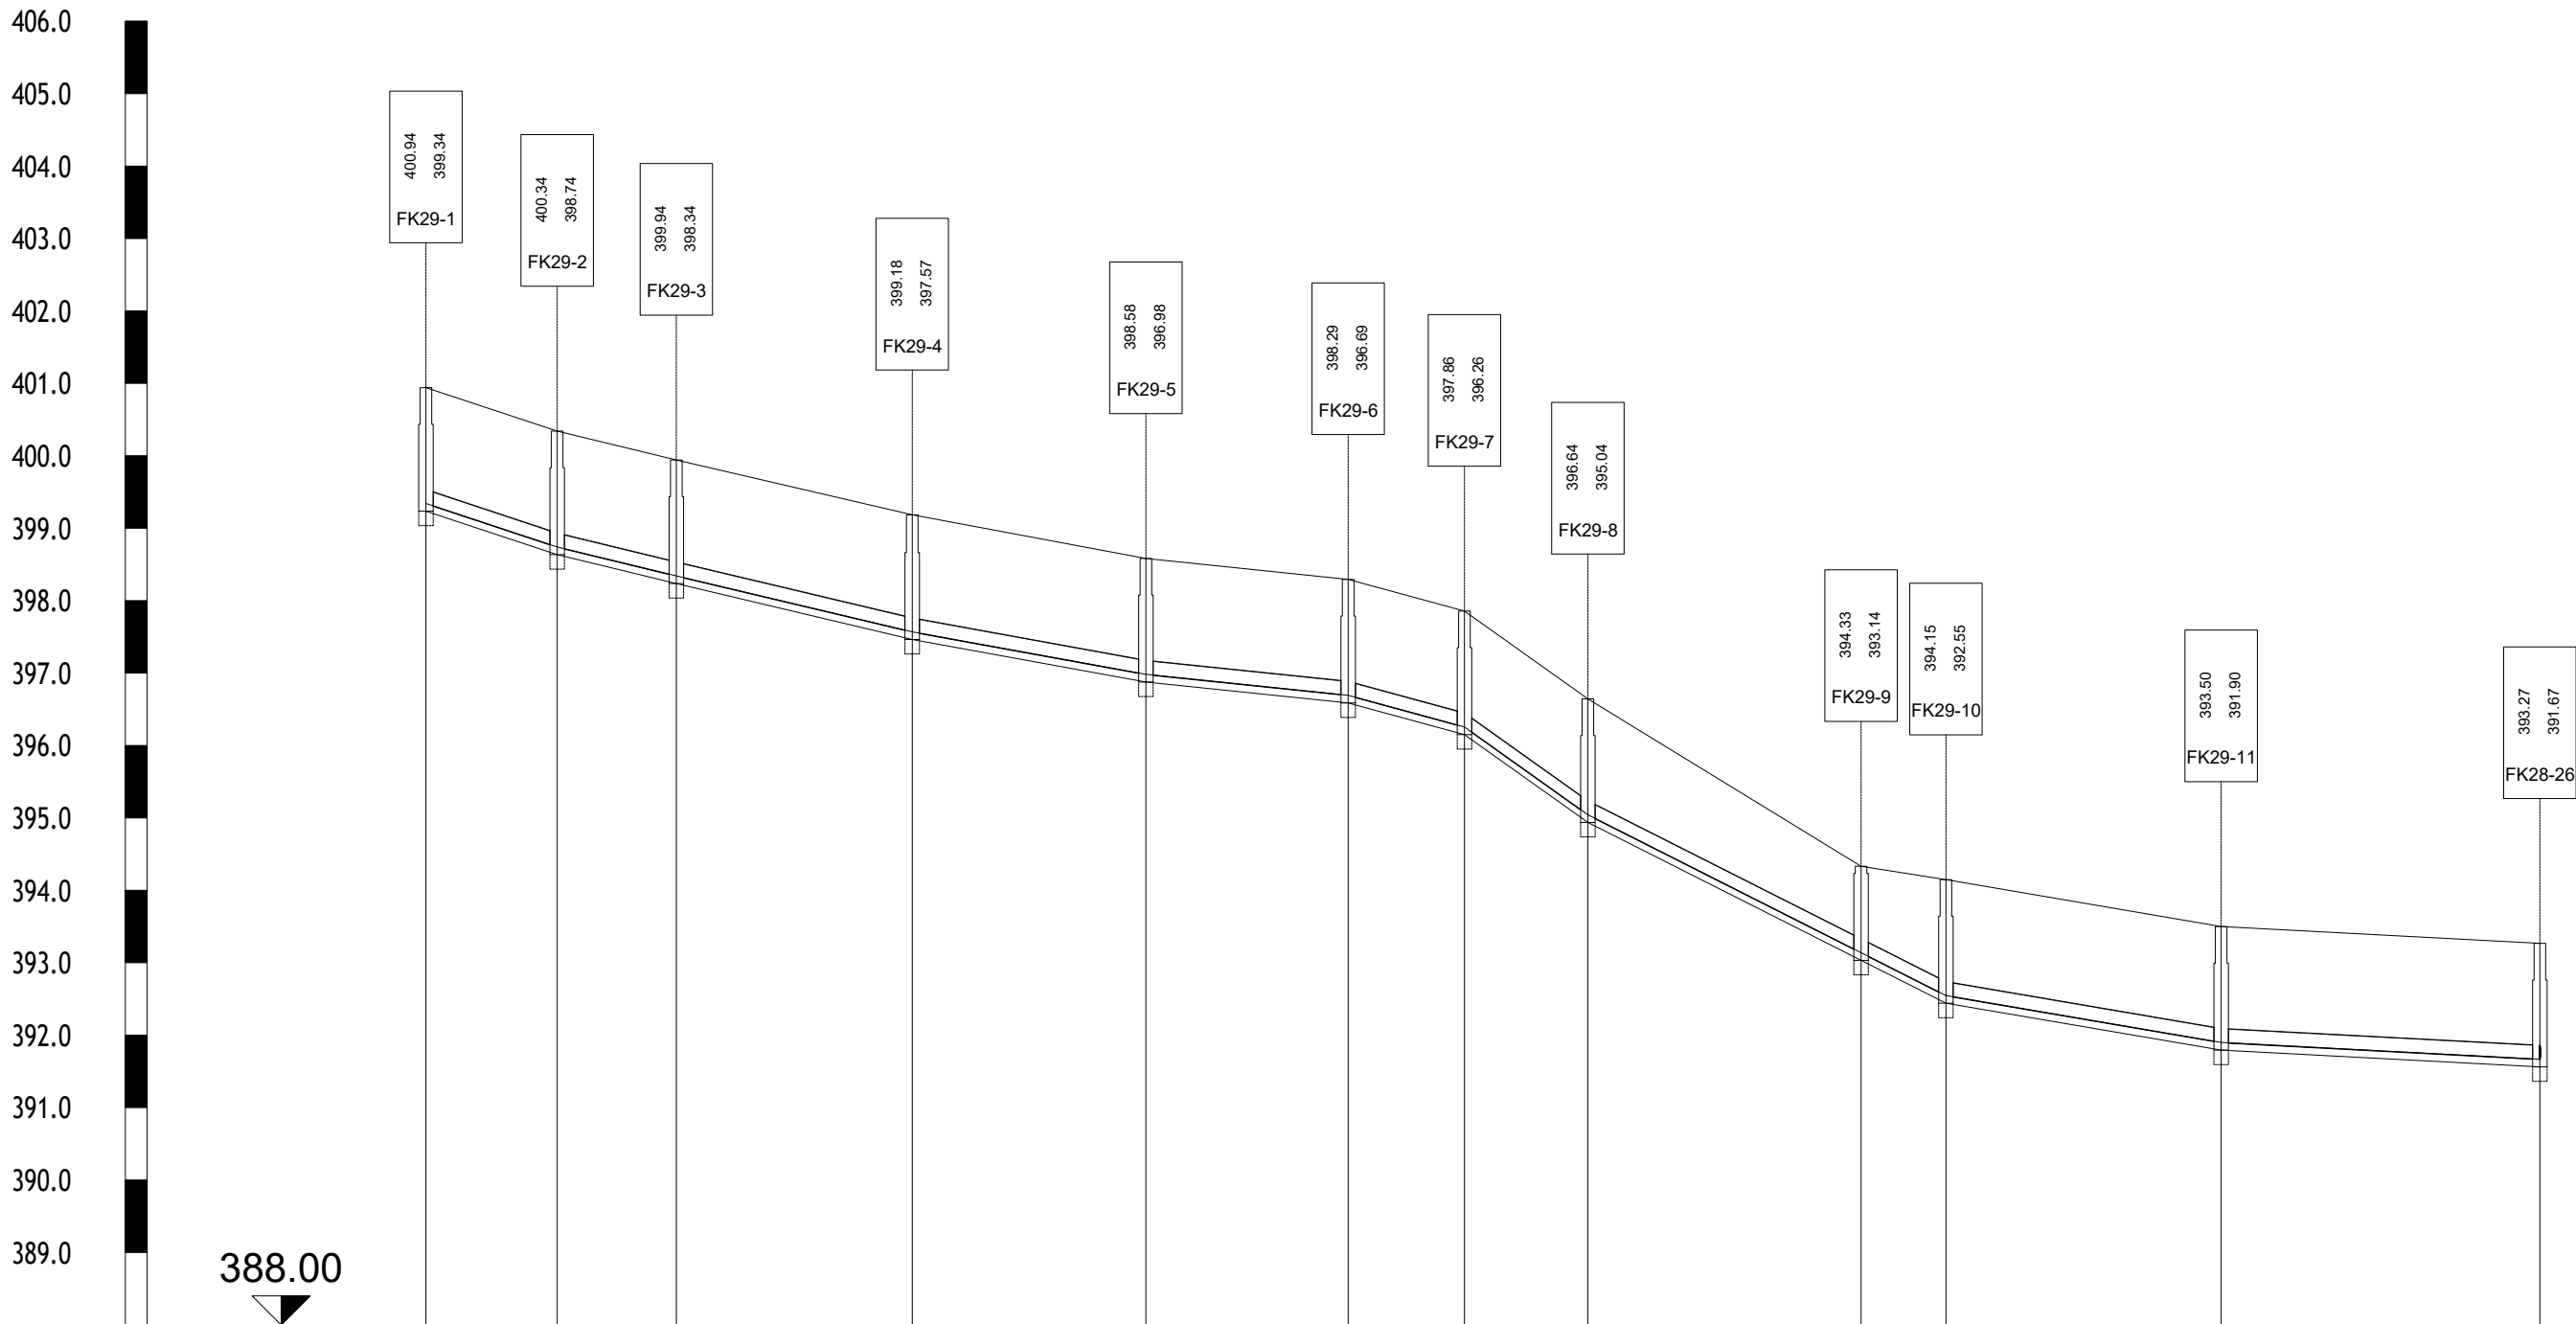

|                      |                  
|----------------------|------------------|--|------------------|----------|------------------|--|------------------|--|------------------|----------|------------------|--|------------------|----------|------------------|----------|-----------------|----------|------------------|--|-----------------|--|
| Ime                  | FK29-1           |  | FK29-2           | FK29-3   | FK29-4           |  | FK29-5           |  | FK29-6           | FK29-7   | FK29-8           |  | FK29-9           | FK29-10  |                  | FK29-11  |                 | FK28-26  |                  |  |                 |  |
| Stacionaža           | 0+000.00         |  | 0+018.12         | 0+034.57 | 0+067.14         |  | 0+099.41         |  | 0+127.33         | 0+143.39 | 0+160.44         |  | 0+198.16         | 0+209.87 |                  | 0+247.87 |                 | 0+291.88 |                  |  |                 |  |
| Kota terena          | 400.94           |  | 400.34           | 399.94   | 399.18           |  | 398.58           |  | 398.29           | 397.86   | 396.64           |  | 394.33           | 394.15   |                  | 393.50   |                 | 393.27   |                  |  |                 |  |
| Kota nivelete        | 399.34           |  | 398.74           | 398.34   | 397.57           |  | 396.98           |  | 396.69           | 396.26   | 395.04           |  | 393.14           | 392.55   |                  | 391.90   |                 | 391.67   |                  |  |                 |  |
| Globina izkopa       | 1.71             |  | 1.71             | 1.71     | 1.72             |  | 1.71             |  | 1.71             | 1.71     | 1.71             |  | 1.30             | 1.71     |                  | 1.71     |                 | 1.71     |                  |  |                 |  |
| Dolžina odseka/Padec | L=18.1m / I=33.1 |  | L=16.5m / I=24.3 |          | L=32.6m / I=21.2 |  | L=32.3m / I=20.7 |  | L=27.9m / I=10.3 |          | L=16.1m / I=27.2 |  | L=17.1m / I=71.2 |          | L=37.8m / I=50.5 |          | L=1.7m / I=50.5 |          | L=38.0m / I=17.0 |  | L=44.0m / I=5.3 |  |
| Material/Profil cevi | PVC / DN=200.0mm |  |                  

Projektirno podjetje:



DK-ProTim d.o.o.  
Spodnjevaška pot 36, 2000 Maribor  
+386 41 601 962  
info@dk-protim.si  
www.dk-protim.si

Investitor:

OBČINA HOČE-SLIVNICA  
Pohorska cesta 15  
2311 Hoče

|   |                                          |                  |   |                                 |  |  |
|---|------------------------------------------|------------------|---|---------------------------------|--|--|
|   | Ime in priimek:                          | Id. številka PI: | Naziv gradnje:   |                                 |  |  |
| Vodja projekta:   | mag. DARKO KOČAR, univ. dipl. inž. grad. | G-0567           | UREDITEV LOČENEGA SISTEMA ODVAJANJA<br>ODPADNIH VODA V ZGORNJIH HOČAH IN<br>POLANI – AGLOMERACIJI HOČE IN RADIZEL |                                 |  |  |
| Projektant:   | mag. DARKO KOČAR, univ. dipl. inž. grad. | G-0567           |   |                                 |  |  |
| Sodelavec:   | PETER GRGNIČ, univ. dipl. inž. grad.     |                  |   |                                 |  |  |
| Vrsta načrta:   | O ZBIRNI NAČRT                           |                  | Vrsta projektne dokumentacije:                                                                                    |                                 |  |  |
|   |                                          |                  | PZI   |                                 |  |  |
|   |                                          |                  | 02-25   |                                 |  |  |
|   |                                          |                  | Merilo:   | Vrsta gradnje:                  |  |  |
|   |                                          |                  | M 1:1000/100   | NOVOGRADNJA                     |  |  |
|   |                                          |                  | Datum izdelave:                                                                                                   | Id. označba grafičnega prikaza: |  |  |
|   |                                          |                  | FEBRUAR 2026   | T.27                            |  |  |
| Na podlagi ZAKONA O AVTORSKIH IN SORODNIH PRAVICAH (UL RS št. 21/95) podjetje DK-PROTIM d.o.o. uveljavlja materialno avtorsko pravico, zato se dokumentacije ne sme kopirati ali posredovati tretjim osebam oz. kakorkoli uporabiti brez dovoljenja podjetja DK-PROTIM d.o.o.! |                                          |                  |   |                                 |  |  |