


UREDITEV LOČENEGA SISTEMA ODVAJANJA  
ODPADNIH VODA V ZGORNJIH HOČAH IN  
POLANI – AGLOMERACIJI HOČE IN RADIZEL

VZDOLŽNI PROFIL KANALA GV5

M 1:100/100

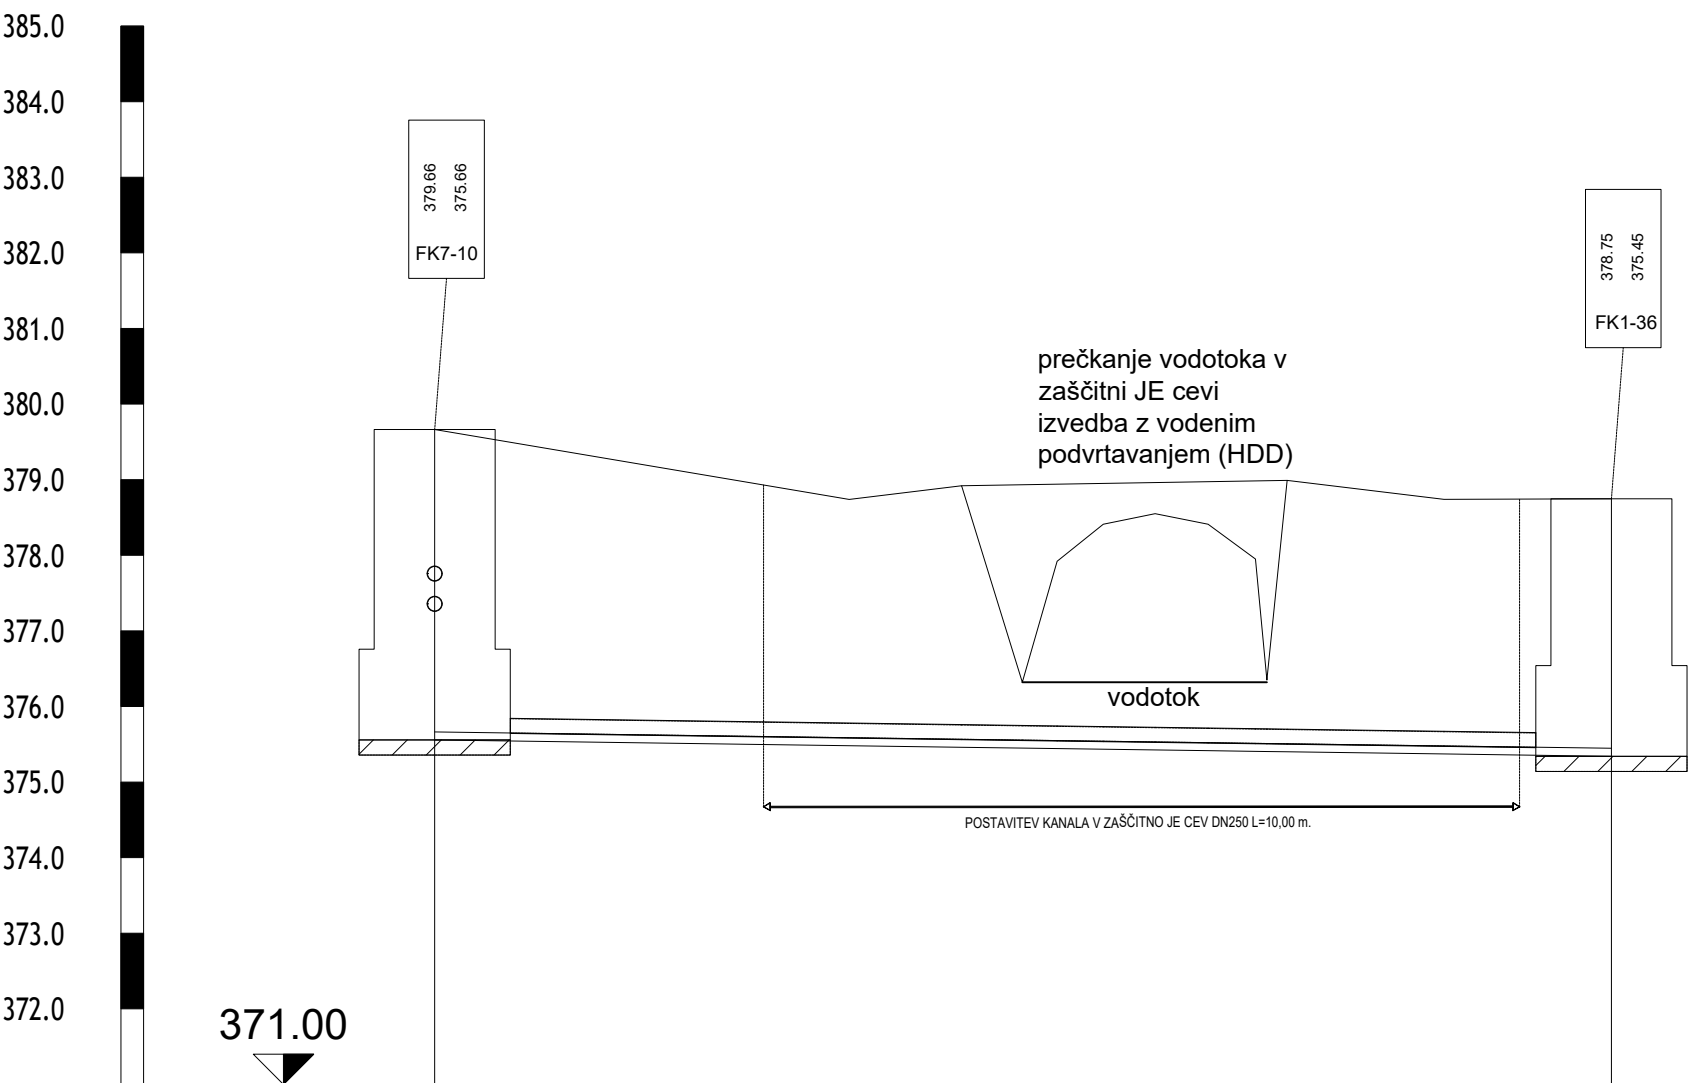

|                      |                  |          |
|----------------------|------------------|----------|
| Ime                  | FK7-10FK1-36     |          |
| Stacionaža           | 0+000.00         | 0+015.57 |
| Kota terena          | 379.66           | 378.75   |
| Kota nivelete        | 375.66           | 375.45   |
| Globina izkopa       | 4.11             | 3.41     |
| Dolžina odseka/Padec | L=15.6m I=13.9   |          |
| Material/Profil cevi | PVC / DN=200.0mm |          |

|   |                                          |                  |                                                                       |                                 |
|---|------------------------------------------|------------------|-----------------------------------------------------------------------|---------------------------------|
| Projektivno podjetje:<br> DK-ProTim d.o.o.<br>Spodnjevaška pot 36, 2000 Maribor<br>+386 41 601 962<br>info@dk-protim.si<br>www.dk-protim.si                                               |                                          |                  | Investitor:<br>OBČINA HOČE-SLIVNICA<br>Pohorska cesta 15<br>2311 Hoče |                                 |
|   | Ime in priimek:                          | Id. številka PI: | Naziv gradnje:                                                        |                                 |
| Vodja projekta:   | mag. DARKO KOČAR, univ. dipl. inž. grad. | G-0567           | UREDITEV LOČENEGA SISTEMA ODVAJANJA                                   |                                 |
| Projektant:   | mag. DARKO KOČAR, univ. dipl. inž. grad. | G-0567           | ODPADNIH VODA V ZGORNJIH HOČAH IN                                     |                                 |
| Sodelavec:   | PETER GRGINIČ, univ. dipl. inž. grad.    |                  | POLANI – AGLOMERACIJI HOČE IN RADIZEL                                 |                                 |
| Vrsta načrta:   |                                          |                  | Vrsta projektne dokumentacije:                                        |                                 |
| O ZBIRNI NAČRT   |                                          |                  | PZI                                                                   | 02-25                           |
| Vsebinski grafični prikaz:   |                                          |                  | Merilo:                                                               | Vrsta gradnje:                  |
| VZDOLŽNI PROFIL KANALA GV5   |                                          |                  | M 1:100/100                                                           | NOVOGRADNJA                     |
|   |                                          |                  | Datum izdelave:                                                       | Id. označba grafičnega prikaza: |
|   |                                          |                  | FEBRUAR 2026                                                          | T.3.28                          |
| Na podlagi ZAKONA O AVTORSKIH IN SORODNIH PRAVICAH (UL RS št. 21/95) podjetje DK-PROTIM d.o.o. uveljavlja materialno avtorsko pravico, zato se dokumentacije ne sme kopirati ali posredovati tretjim osebam oz. kakorkoli uporabiti brez dovoljenja podjetja DK-PROTIM d.o.o.! |                                          |                  |                                                                       |                                 |