


UREDITEV LOČENEGA SISTEMA ODVAJANJA
ODPADNIH VODA V ZGORNJIH HOČAH IN
POLANI – AGLOMERACIJI HOČE IN RADIZEL

VZDOLŽNI PROFIL KANALA GV6
M 1:100/100

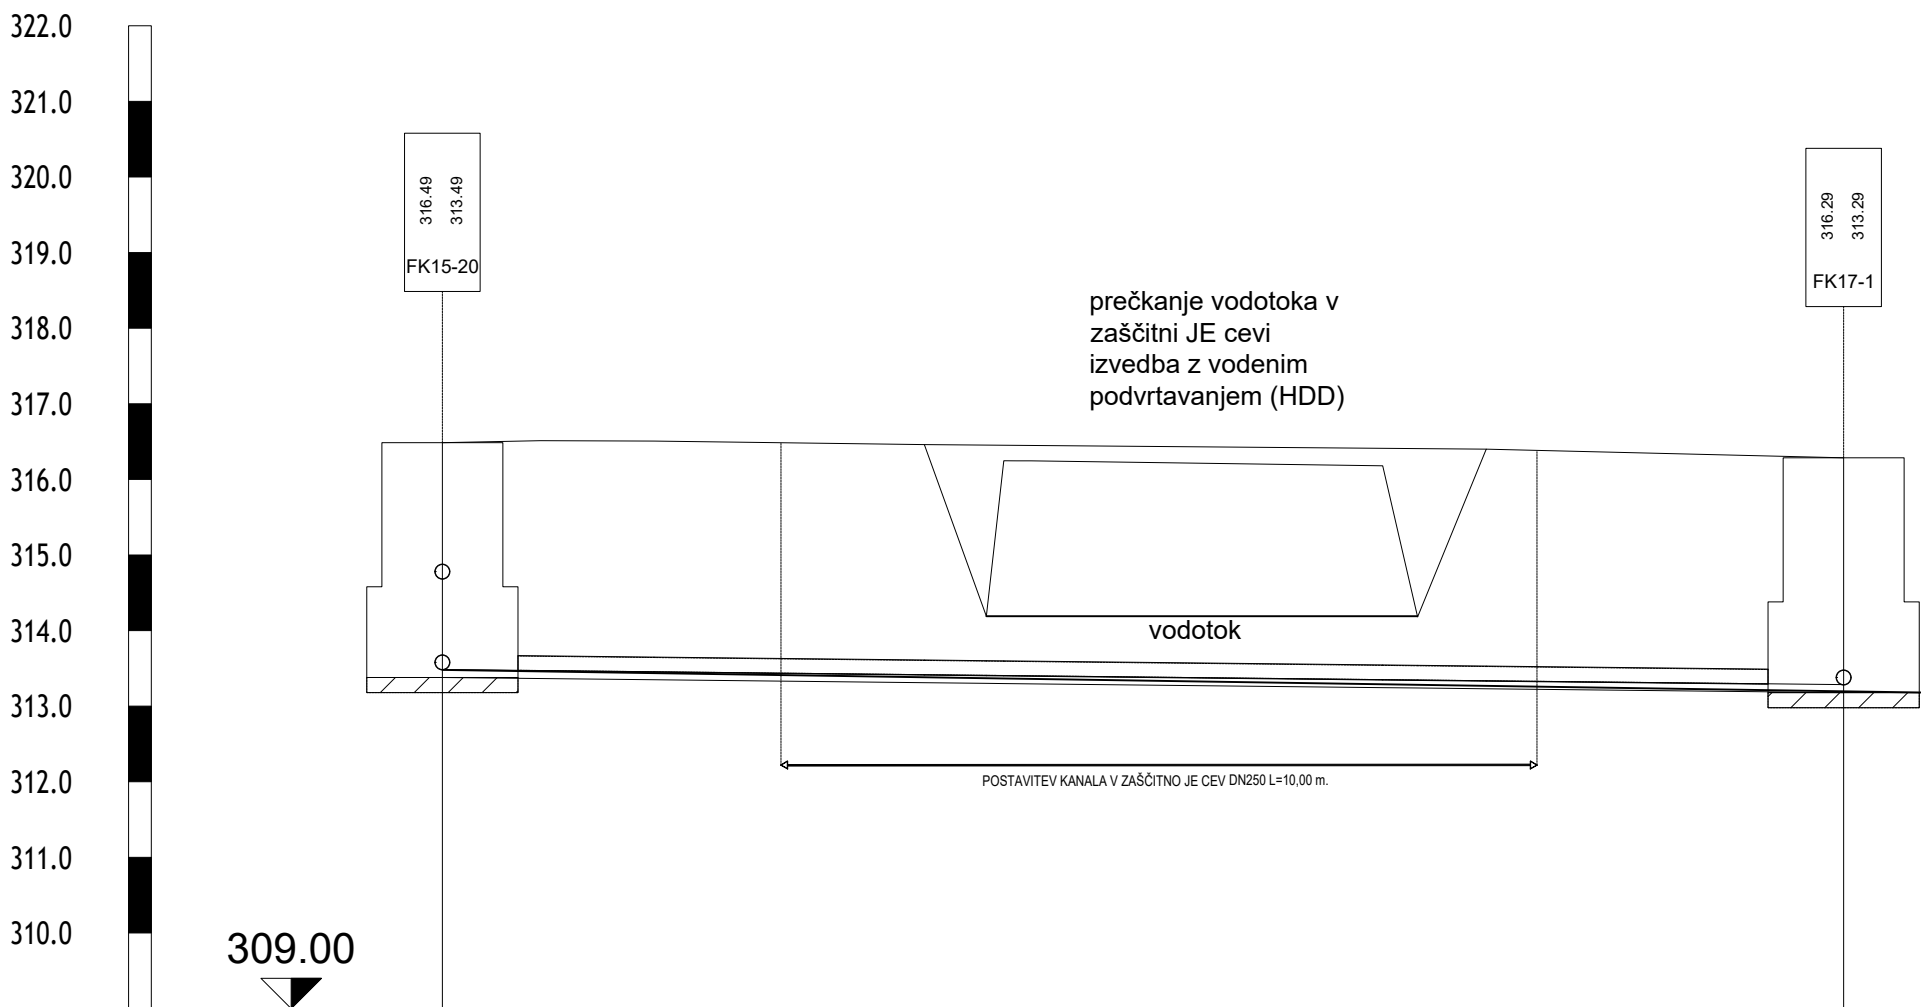

Ime	FK15-20FK17-1	
Stacionaža	0+000.00	0+018.54
Kota terena	316.49	316.29
Kota nivelete	313.49	313.29
Globina izkopa	3.11	3.11
Dolžina odseka/Padec	L=18.5m / I=10.8	
Material/Profil cevi	PVC / DN=200.0mm	

Projektivno podjetje: DK-ProTim d.o.o. Spodnjevaška pot 36, 2000 Maribor +386 41 601 962 info@dk-protim.si www.dk-protim.si			Investitor: OBČINA HOČE–SLIVNICA Pohorska cesta 15 2311 Hoče	
	Ime in priimek:	Id. številka PI:	Naziv gradnje:	
Vodja projekta:	mag. DARKO KOČAR, univ. dipl. inž. grad.	G-0567	UREDITEV LOČENEGA SISTEMA ODVAJANJA ODPADNIH VODA V ZGORNJIH HOČAH IN POLANI – AGLOMERACIJI HOČE IN RADIZEL	
Projektant:	mag. DARKO KOČAR, univ. dipl. inž. grad.	G-0567		
Sodelavec:	PETER GRGINIČ, univ. dipl. inž. grad.		Vrsta projektne dokumentacije: Id. označba projektne dokumentacije:	
Vrsta načrta:			PZI	02-25
Vsebina grafičnega prikaza:			Merilo:	Vrsta gradnje:
VZDOLŽNI PROFIL KANALA GV6			M 1:100/100	NOVOGRADNJA
			Datum izdelave:	Id. označba grafičnega prikaza:
			FEBRUAR 2026	T.29
Na podlagi ZAKONA O AVTORSKIH IN SORODNIH PRAVICAH (UL RS št. 21/95) podjetje DK-PROTIM d.o.o. uveljavlja materialno avtorsko pravico, zato se dokumentacije ne sme kopirati ali posredovati tretjim osebam oz. kakorkoli uporabiti brez dovoljenja podjetja DK-PROTIM d.o.o.!				