


UREDITEV LOČENEGA SISTEMA ODVAJANJA
ODPADNIH VODA V ZGORNJIH HOČAH IN
POLANI – AGLOMERACIJI HOČE IN RADIZEL

VZDOLŽNI PROFIL KANALA GV7
M 1:100/100

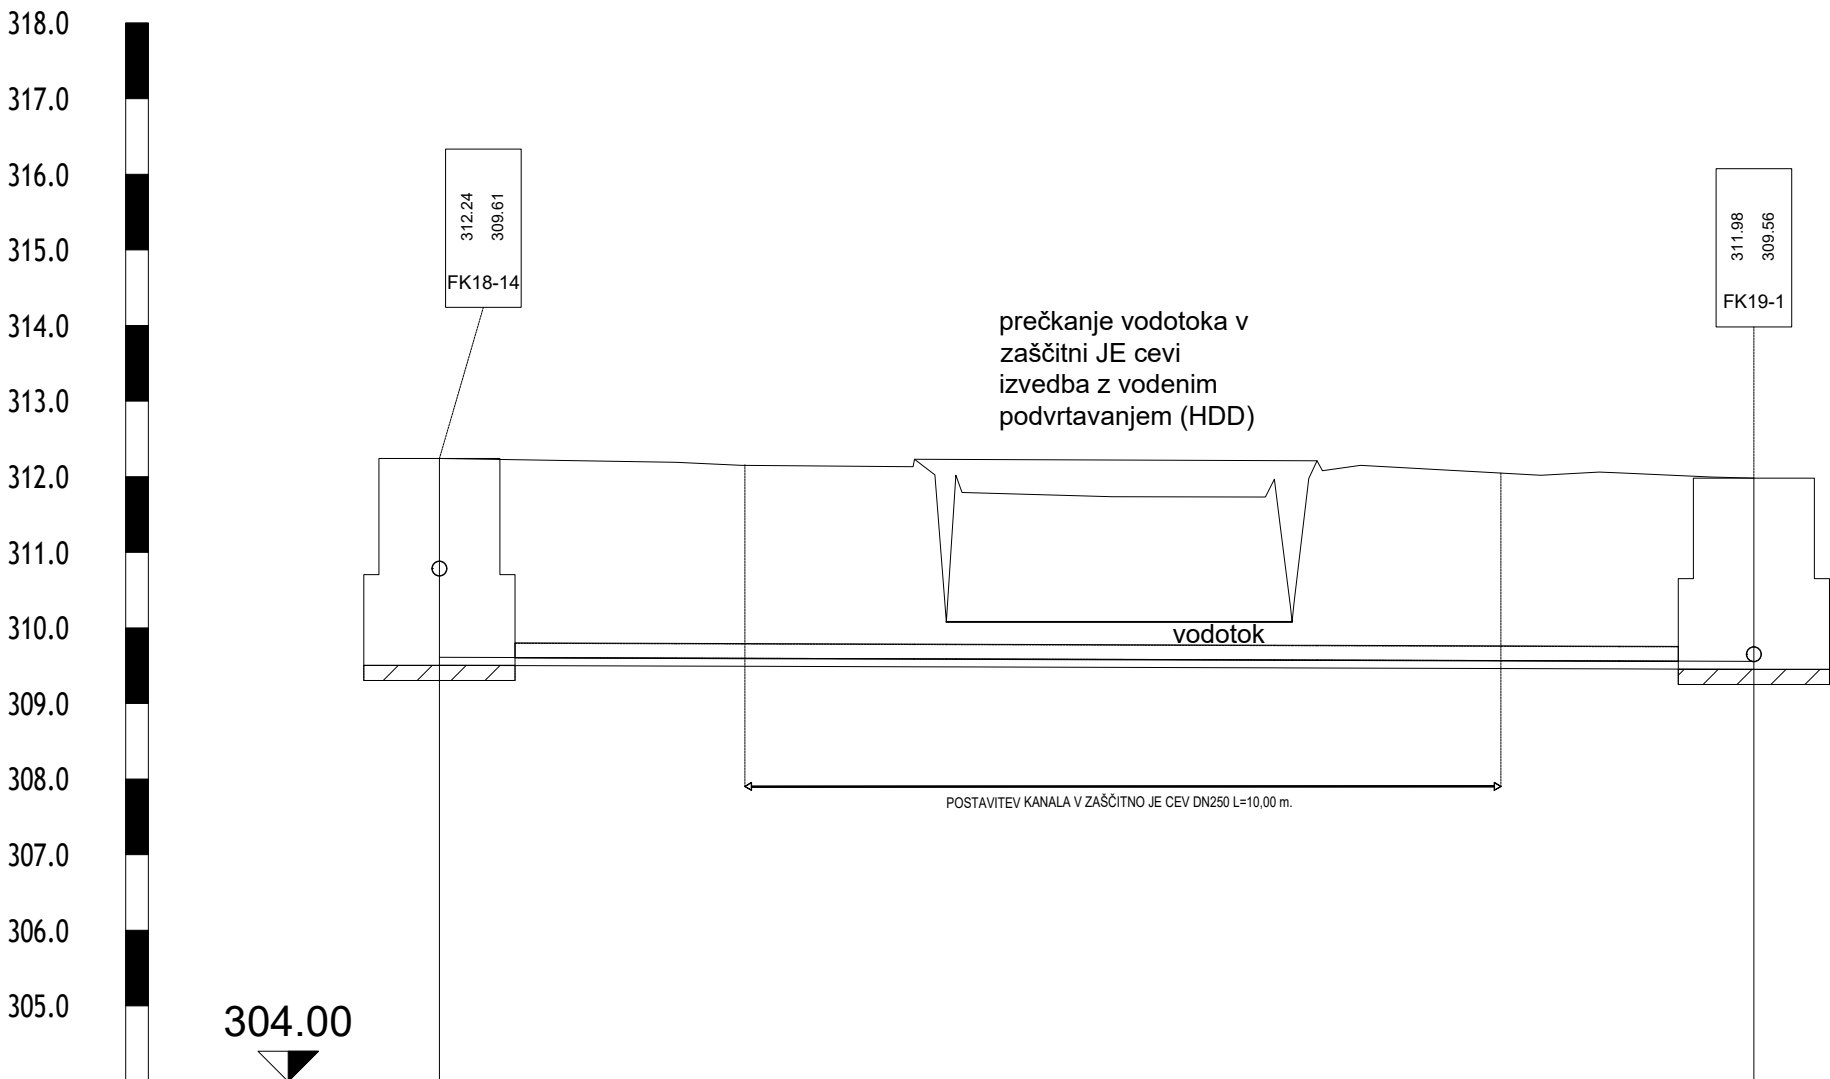

Ime	FK18-14FK19-1	
Stacionaža	0+000.00	0+017.39
Kota terena	312.24	311.98
Kota nivelete	309.61	309.56
Globina izkopa	2.74	2.53
Dolžina odseka/Padec	L=17.4m / I=3.0	
Material/Profil cevi	PVC / DN=200.0mm	

Projektivno podjetje:			Investitor:		
 DK-ProTim d.o.o. Spodnjevaška pot 36, 2000 Maribor +386 41 601 962 info@dk-protim.si www.dk-protim.si			OBČINA HOČE-SLIVNICA Pohorska cesta 15 2311 Hoče		
	Ime in priimek:		Id. številka PI:	Naziv gradnje:	
Vodja projekta:	mag. DARKO KOČAR, univ. dipl. inž. grad.		G-0567	UREDITEV LOČENEGA SISTEMA ODVAJANJA ODPADNIH VODA V ZGORNJIH HOČAH IN POLANI – AGLOMERACIJI HOČE IN RADIZEL	
Projektant:	mag. DARKO KOČAR, univ. dipl. inž. grad.		G-0567		
Sodelavec:	PETER GRGINIČ, univ. dipl. inž. grad.				
Vrsta načrta:			Vrsta projektne dokumentacije:		Id. označba projektne dokumentacije:
O ZBIRNI NAČRT			PZI		02-25
Vsebina grafičnega prikaza:			Merilo:		Vrsta gradnje:
VZDOLŽNI PROFIL KANALA GV7			M 1:100/100		NOVOGRADNJA
			Datum izdelave:		Id. označba grafičnega prikaza:
			FEBRUAR 2026		T.30
Na podlagi ZAKONA O AVTORSKIH IN SORODNIH PRAVICAH (UL RS št. 21/95) podjetje DK-PROTIM d.o.o. uveljavlja materialno avtorsko pravico, zato se dokumentacije ne sme kopirati ali posredovati tretjim osebam oz. kakorkoli uporabiti brez dovoljenja podjetja DK-PROTIM d.o.o.!					