


UREDITEV LOČENEGA SISTEMA ODVAJANJA
ODPADNIH VODA V ZGORNJIH HOČAH IN
POLANI – AGLOMERACIJI HOČE IN RADIZEL

VZDOLŽNI PROFIL KANALA FK13

M 1:1000/100

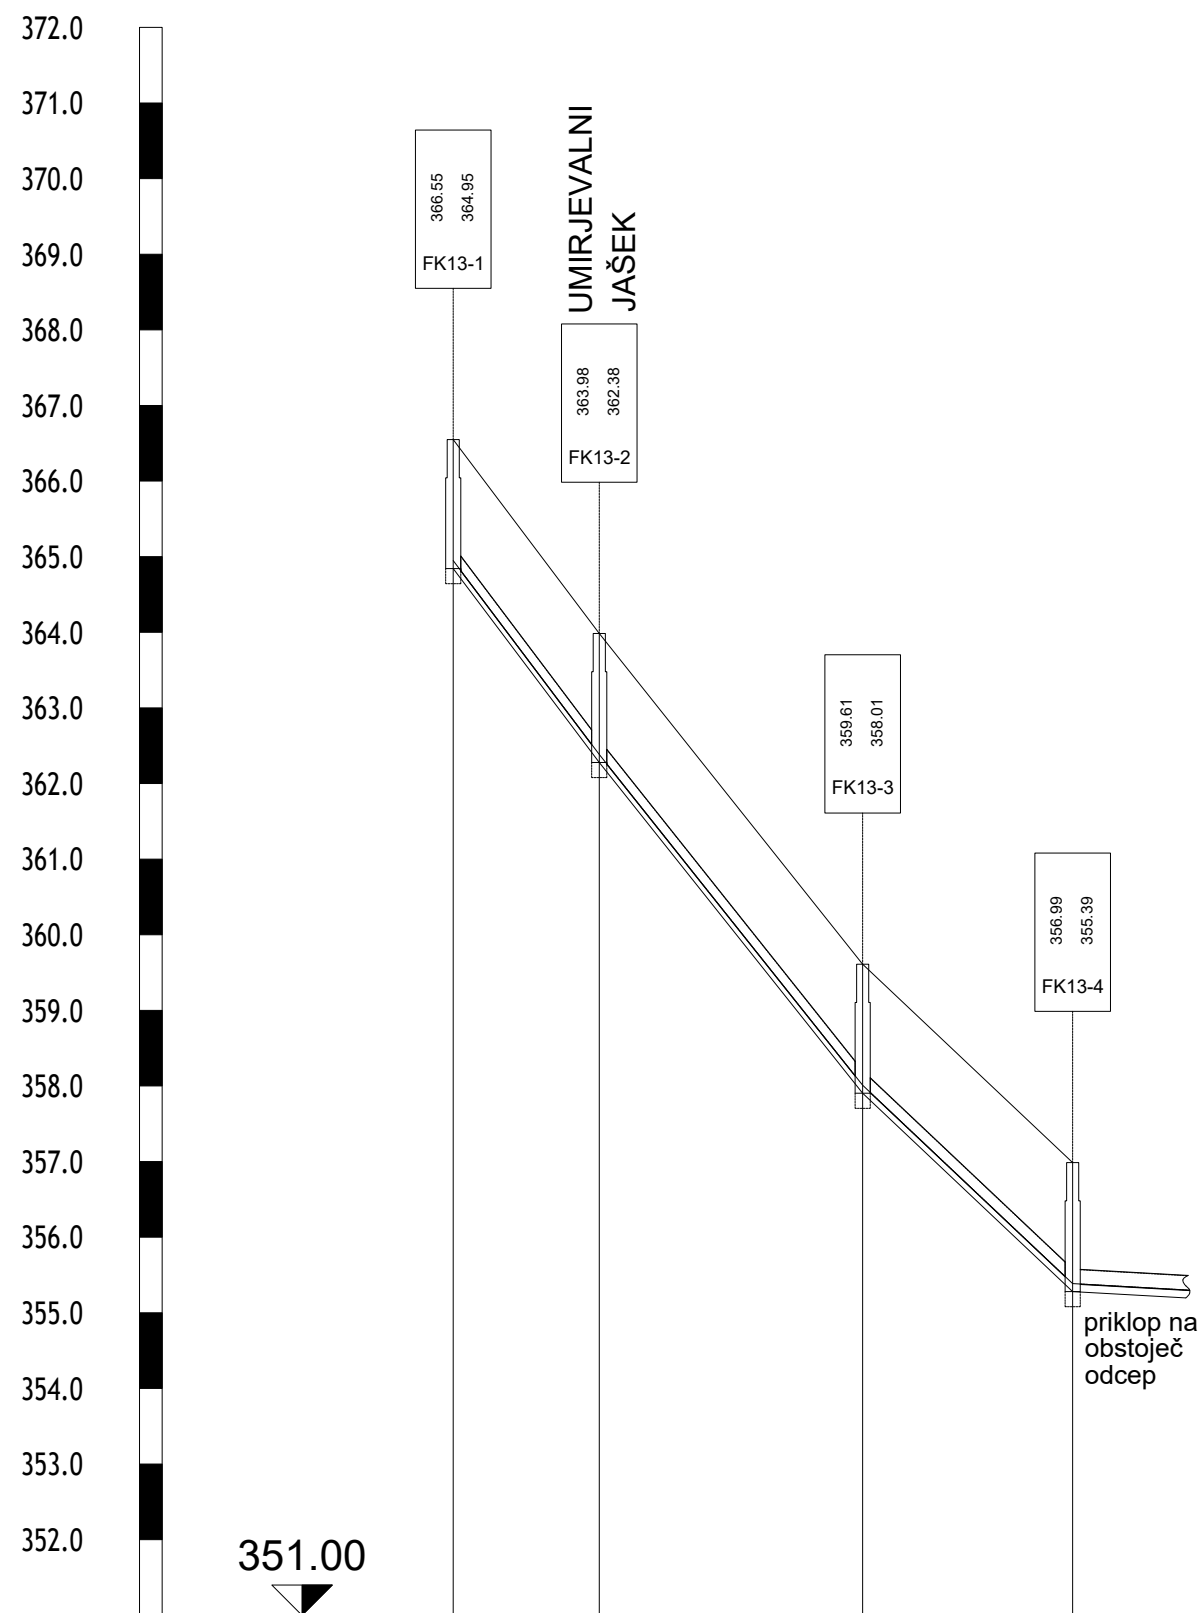

Projektivno podjetje:			Investitor:	
 DK-ProTim d.o.o. Spodnjevaška pot 36, 2000 Maribor +386 41 601 962 info@dk-protim.si www.dk-protim.si			OBČINA HOČE-SLIVNICA Pohorska cesta 15 2311 Hoče	
	Ime in priimek:	Id. številka PI:	Naziv gradnje:	
Vodja projekta:	mag. DARKO KOČAR, univ. dipl. inž. grad.	G-0567	UREDITEV LOČENEGA SISTEMA ODVAJANJA ODPADNIH VODA V ZGORNJIH HOČAH IN POLANI – AGLOMERACIJI HOČE IN RADIZEL	
Projektant:	mag. DARKO KOČAR, univ. dipl. inž. grad.	G-0567		
Sodelavec:	PETER GRGINIČ, univ. dipl. inž. grad.		Vrsta projektne dokumentacije: Id. označba projektne dokumentacije:	
Vrsta načrta:			PZI	02-25
O ZBIRNI NAČRT			Merilo:	Vrsta gradnje:
Vsebina grafičnega prikaza:			M 1:1000/100	NOVOGRADNJA
VZDOLŽNI PROFIL KANALA FK13			Datum izdelave:	Id. označba grafičnega prikaza:
			FEBRUAR 2026	T.7
Na podlagi ZAKONA O AVTORSKIH IN SORODNIH PRAVICAH (UL RS št. 21/95) podjetje DK-PROTIM d.o.o. uveljavlja materialno avtorsko pravico, zato se dokumentacije ne sme kopirati ali posredovati tretjim osebam oz. kakorkoli uporabiti brez dovoljenja podjetja DK-PROTIM d.o.o.!				

Ime	FK13-1		FK13-2	FK13-3		FK13-4	
Stacionaža	0+000.00		0+019.32	0+054.17		0+081.95	
Kota terena	366.55		363.98	359.61		356.99	
Kota nivelete	364.95		362.38	358.01		355.39	
Globina izkopa	1.71		1.71	1.71		1.71	
Dolžina odseka/Padec	L=19.5m / l=132.7		L=35.1m / l=125.6		L=27.9m / l=94.4		
Material/Profil cevi	PVC / DN=200.0mm						