

Naročnik:

DK-PROTIM d.o.o.
Spodnjevaška pot 36,
Razvanje, 2000 Maribor

Vrsta načrta:

GEODETSKI NAČRT
Aglomeracija - Pivola

Št. načrta: **GEO-599/2020**

Datum: **28.02.2022**



GEOinformatika geodetske storitve, Tadej Srdinšek s.p.
Krempljeva 1a, 2250 Ptuj, Slovenija

Tel.: +386 (0)41 890 555
e-mail: info@geo-informatika.si

CERTIFIKAT GEODETSKEGA NAČRTA

1. Naročnik geodetskega načrta: DK-PROTIM d.o.o.
Spodnjevaška pot 36,
Razvanje, 2000 Maribor

Pooblaščen inženir s področja geodezije: Tadej SRDINŠEK, dipl.inž.geod., IZS Geo0438
potrjujem, da je geodetski načrt številka: GEO-599/2020 izdelan skladno s predpisi in z namenom
uporabe, opredeljenim v točki 3. tega certifikata.

3. Namen uporabe geodetskega načrta:
- za pripravo projektne dokumentacije za izvedbo aglomeracije

4. Podatki o vsebini geodetskega načrta:

Splošno:

Podatki	Vir podatkov	Institucija	Datum	Natančnost
Dejansko stanje	Geodetska izmera	GEOinformatika s.p.	januar 2022	do 6 cm
Katastrski podatki	ZKP	GURS	28.02.2022	

Komunalna, energetska in telekomunikacijska infrastruktura:

Podatki	Vir podatkov	Institucija	Datum	Natančnost
Elektrika	Geodetska izmera	GEOinformatika s.p.	januar 2022	do 6 cm
	Zbirni kat. GJI	GURS	28.02.2022	do 3,0 m
Vodovod	Geodetska izmera	GEOinformatika s.p.	januar 2022	do 6 cm
	Zbirni kat. GJI	GURS	28.02.2022	do 3,0 m
Elektronske komunikacije	Geodetska izmera	GEOinformatika s.p.	januar 2022	do 6 cm
	Zbirni kat. GJI	GURS	28.02.2022	do 5,0 m

5. Pogoji za uporabo geodetskega načrta:

Geodetski načrt je izdelan v državnem koordinatnem sistemu **D96/TM** z **SLOVRP2016-Koper** geoidnim modelom za območje parcel na aglomeracijskem območju - Pivola, v k.o. 0699 - HOČKO POHORJE, 0698 - PIVOLA.


Kraj in datum: Ptuj, 28.02.2022





.....
(osebni žig in podpis pooblaščenega inženirja
s področja geodezije)




.....
(žig geodetskega podjetja
in podpis odgovorne osebe)

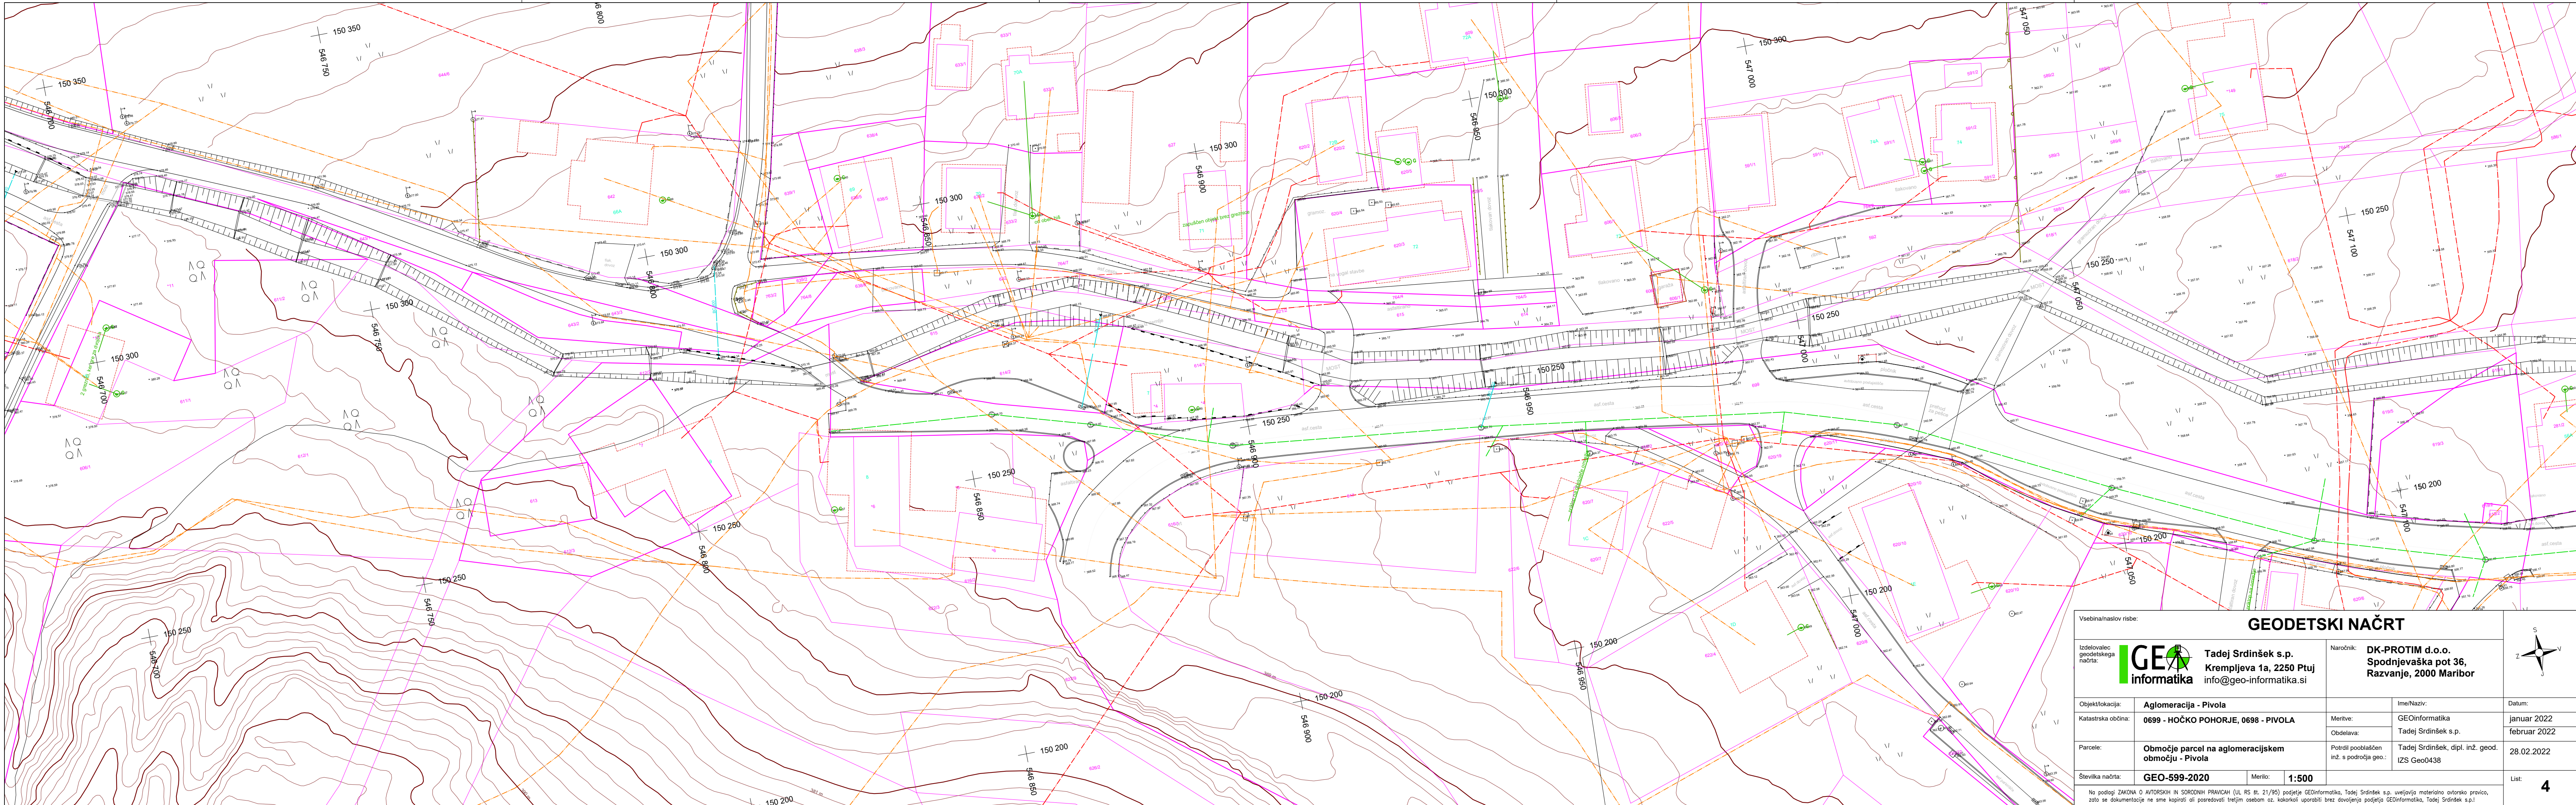

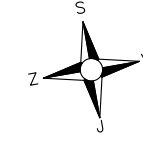Vsebinski/naslovni risbe:		GEODETSKI NAČRT		
Izdelovalec: geodetskega računa GEO informatika Tadej Srdinšek s.p. Kreppljeva 1a, 2250 Ptuj info@geo-informatika.si		Narodnik: DK-PROTIM d.o.o. Spodnjevaška pot 36, Razvanje, 2000 Maribor		
Objektkategorija:	Aglomeracija - Pivola		Ime/Naziv:	Datum:
Katastrska občina:	0699 - HOČKO POHORJE, 0698 - PIVOLA		Metrice:	januar 2022
			Obdelava:	februar 2022
Parcela:	Območje parcel na aglomeracijskem območju - Pivola		Priloge/povezane inš. s področja geod. IZS Geo0438	28.02.2022
Številka načrta:	GEO-599-2020	Merilo:	1:500	List:
Na podlagi ZAKONA O AVTORSKIH IN SRODNIH PRAVICAH (U.L. RS št. 21/90) podjetje GEOnformatika, Tadej Srdinšek s.p. upravlja materialno avtorsko pravico, zato se dokumentacija ne sme kopirati ali poročevati tretjim osebam oz. nikoli ne uporabiti brez dovoljenja podjetja GEOnformatika, Tadej Srdinšek s.p.				

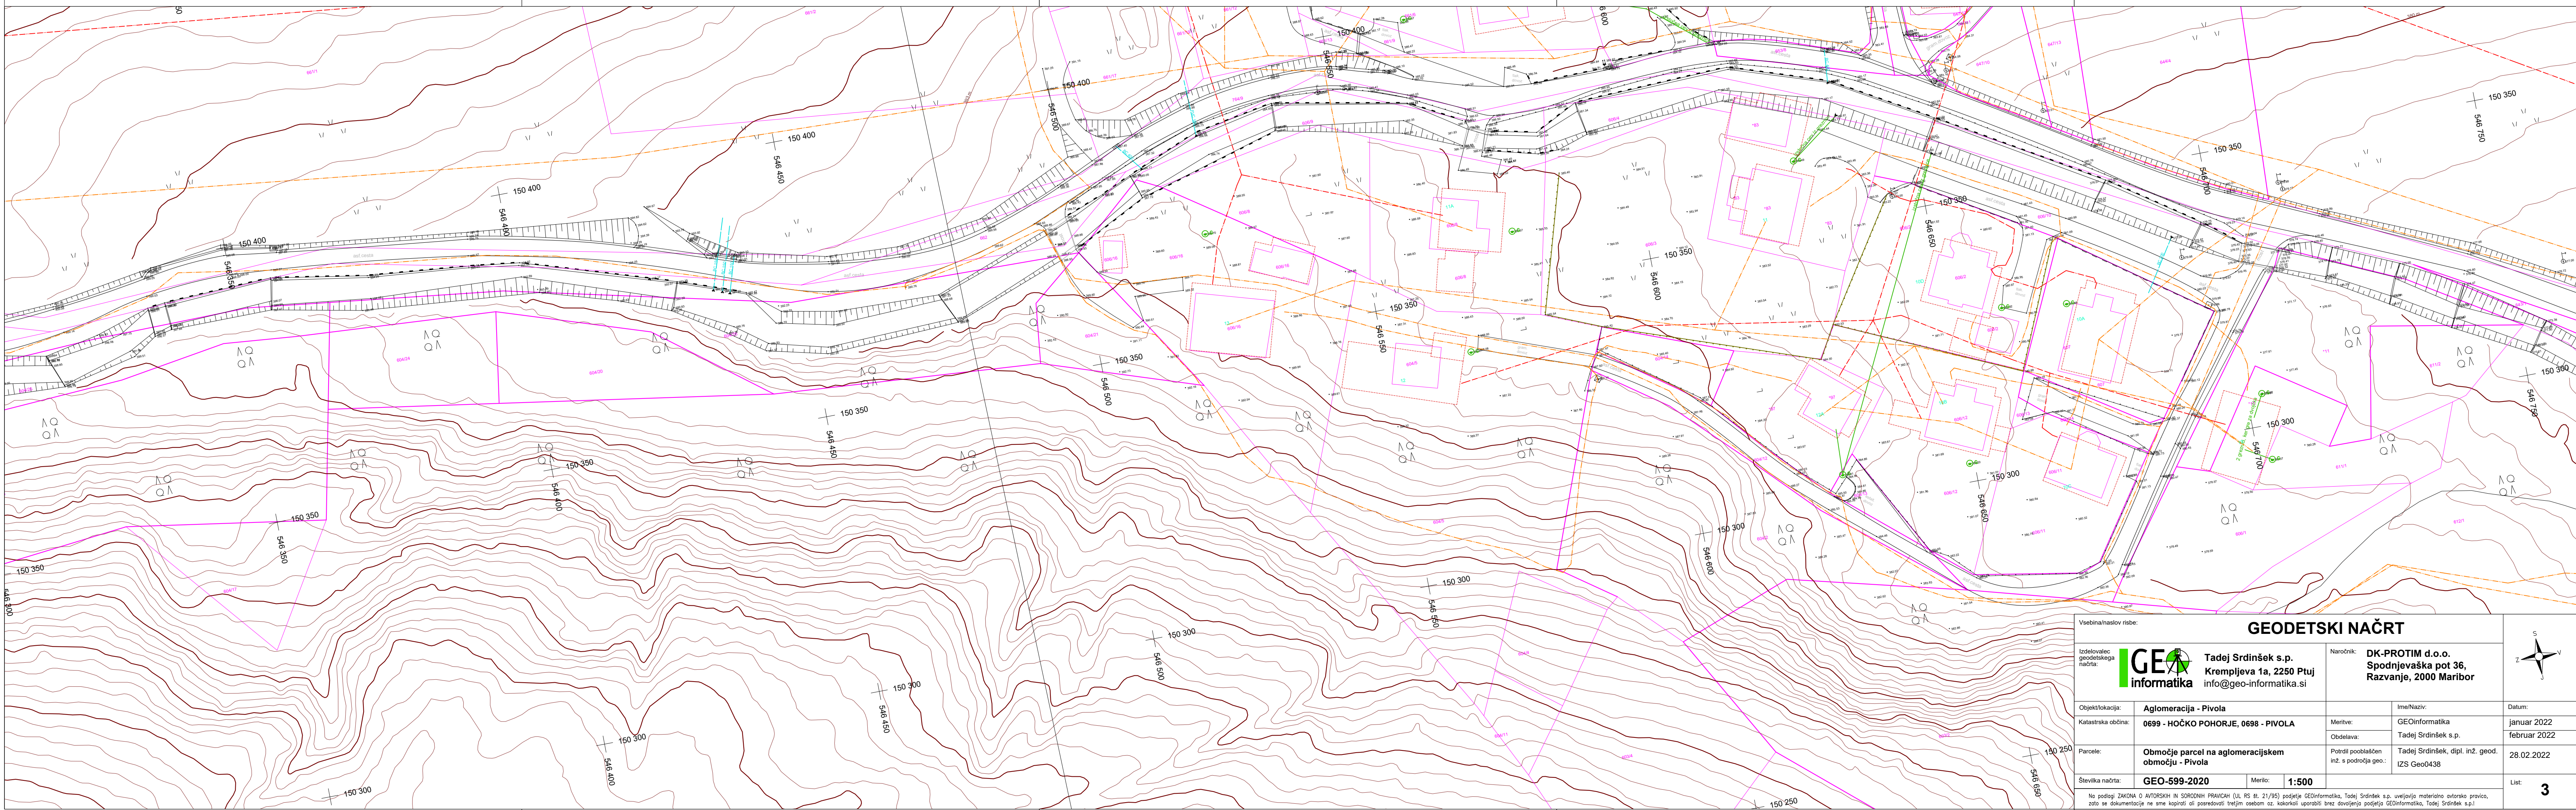

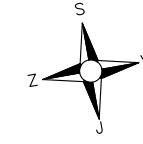Vsebinski naslov risbe:		GEODETSKI NAČRT		
Izdelovalec: geodetskega računarja		Narodnik:		
	Tadej Srdinšek s.p. Kreppljeva 1a, 2250 Ptuj info@geo-informatika.si	DK-PROTIM d.o.o. Spodnjevaška pot 36, Razvanje, 2000 Maribor		
Objektkategorija:	Aglomeracija - Pivola	Ime/Naziv:	GEOnformatika	Datum:
Katastrska občina:	0699 - HOČKO POHORJE, 0698 - PIVOLA	Metrice:	Tadej Srdinšek s.p.	januar 2022
Parcela:	Območje parcel na aglomeracijskem območju - Pivola	Obdelava:	Tadej Srdinšek, dipl. inž. geod. IZS Geo0438	februar 2022
Številka načrta:	GEO-599-2020	Merilo:	1:500	28.02.2022
Na podlagi ZAKONA O AVTORSKIH IN SRODNIH PRAVICAH (U.L. RS št. 21/90) podjetje GEOnformatika, Tadej Srdinšek s.p. upravlja materialno avtorsko pravico, zato se dokumentacija ne sme kopirati ali poročevati tretjim osebam oz. nikoli ne uporabiti brez dovoljenja podjetja GEOnformatika, Tadej Srdinšek s.p.				
				List: 3

LEGENDA:

	210010	meja K.O.
	210060*	družavna meja
	220040	Meja parcele
	220050	Dokončna meja
	312070*	kozolec
		stavba streha
		zgradba
	322060	vodovod
	323030	kanalizacija za padavinske vode
	323040	kanalizacija za odpadne vode
	324170	elektrika nizka napetost
	324180	elektrika visoka napetost
	325040	telefon-kabelska
	326040	plin
	327020	vročevod nadzemni
	328050	javna razsvetljava
	351010	zidana ograja
	351020	ograja iz zloženega kamenja
	351030	živa meja
	351040	ograja
	351060	oporni zid
	410050	Vodovje
	420020	Plastnica osnovna
	420030	Plastnica povdarjena
	420040	Brežina

- 1.0 GEODETSKE TOČKE
- △ 110010-Temeljna geodetska točka
 - ▲ 110020-Temeljna geodetska točka ETRS
 - 110030-Izmeritvena geodetska točka
 - ◎ 110040-Izmeritvena geodetska točka ETRS
 - ⊕ 110050-Parmamentna postaja GPS
 - ⋈ 120010-Reper

3.0 STAVBE IN GRADBENO INŽENIRSKI OBJEKTI

3.1 Stavbe

- 311010-Stanovaniška stavba
- 312010-Poslovna stavba
- 312020-Zidana gospodarska stavba
- × 312020-Lesena gospodarska stavba
- × 312040-Samosvojna streha
- × 312080-Kozolec dvojni
- ⊕ 312090-Cerkev
- ⊕ 312100-Samosvojni zvonik
- ⬢ 312120-Razvalina območje
- ◆ 313010-Širok nadstrešek
- × 313020-Arkade, balkoni
- ✱ 313030-Prizidek
- ⋯ 313040-Vodoravna plošča ali terasa
- 313060-Dimnik
- 313080-Nosilni steber stavbe pravokoten
- 313090-Nosilni steber stavbe okrogel
- ⬢ 313110-Jašek za svetlobo, zračnik

3.2 Objekti komunalne, energetske in PTT inf.

3.2.1 Splošni

- 321010-Jašek okrogel
- 321020-Jašek pravokoten

3.2.2 Vodovod

- ⊙ 322010-Vodovodni jašek okrogel
- ⊠ 322020-Vodovodni jašek pravokoten
- ∞ 322030-Zasun
- 322040-Nadzemni hidrant
- 322050-Podzemni hidrant

3.2.3 Kanalizacija

- ⊙ 323010-Kanalizacijski jašek okrogel
- ⊠ 323020-Kanalizacijski jašek pravokoten

3.2.4 Elektriika

- ⊙ 324010-Električni jašek okrogel
- ⊠ 324020-Električni jašek pravokoten
- ⊕ 324030-Drog NN
- 324040-Električna konzula
- ⊕ 324050-Stojalo za elektriko
- ⊕ 324060-Drog VN
- ⊠ 324070-Predalčni steber VN
- ⊠ 324080-Predalčni steber VN
- ⊕ 324090-Transformator na drugu
- ⊠ 324100-Manjša transf. postaja
- ≡ 324120-Transformatorska postaja
- ≡ 324130-Razdelilna postaja
- ≡ 324140-Razdelilna transf. postaja
- ⊠ 324150-Elektro omarica
- ⋈ 324160-Tablica za elektriko

- 3.2.5 Telefon
- ⊙ 325010-Telefonski jašek okrogel
- ⊠ 325020-Telefonski jašek pravokoten
- ⊕ 325030-Telefonski drog

3.2.6 Plin

- ⋈ 326010-Plinski zapirnič
- ⊕ 326020-Tabla plin
- ⊕ 326030-Plin duhalna cev

3.2.8 Javna razsvetljava

- ⊙ 328010-Jašek jav. razs. okrogel
- ⊠ 328020-Jašek jav. razs. pravokoten
- ⊕ 328030-Svetilka na drugu
- ⊕ 328040-Svetilka dekorativna

3.3 Objekti transportne infrastruktura

- ⊕ 333050-Brv
- ⊕ 333060-Propust
- ⊕ 333210-Semafor
- 330220-Požiralnik-okrogli
- ⊠ 330230-Požiralnik-pravokotni
- 330240-Požiralnik cestni pod robnikom
- 330250-Peskolov
- ⊕ 330310-Železniški svetlobni znak
- ⊕ 330330-Kretnica
- ⊕ 330340-Drog nosilec konzule za el.
- ⊕ 330350-Tirni zaključek
- ⊕ 330360-Sidrlišče
- ⊕ 330370-Svetilnik
- ⊕ 330380-Priviez

3.5 Ostali objekti

3.5.2 Spominska znamenja

- ⊕ 352010-Kapelica
- ⊕ 352020-Osamljen grob
- ⊕ 352030-Spomenik

3.5.3 Drogovi, stebri stolpi

- 353010-Drog lesen
- ⊠ 353020-Steber predalčni
- ⊠ 353030-Stolp zidan
- ⊕ 353040-Steber videokamere
- ⊕ 353060-Antenski stolp

3.5.4 Drugo

- ≡ 354020-Hranilnik vode, plina
- ⊕ 354030-Gnojna jama
- ⊕ 354040-Raslinjak
- ✓ 354060-Koričo za rože
- ⊕ 354080-Manjša zgradba telefon
- ⊕ 354090-Manjša zgradba stražnica
- ⊕ 354100-Manjša zgradba prometna kabin
- ⊕ 354110-Manjša zgradba kiosk
- ⊕ 354120-Kiosk
- ⊕ 354130-Mošna tehcnica
- ⊕ 354140-Igrišče
- ⊕ 354150-Otroško igrišče

4.0 NARAVNI ELEMENTI

4.1 Vodovje

- 410010-Stalni vodotok
- 410020-Nestalni vodotok
- ⋈ 410090-Korito
- ⋈ 410100-Stoječa voda
- ⋈ 410130-Močvirje
- ⋈ 410140-Izvir

4.10160-Izvir termalne vode

- ⋈ 410200-Zajetje izvira
- ⋈ 410210-Cisterna za vodo
- ⋈ 410220-Vodnjak
- ⋈ 410230-Vodomet
- ⋈ 410250-Javni vodnjak
- ⋈ 410260-Izliv zajezenne vode
- ⋈ 410270-Slap
- ⋈ 410380-Vodomena letev

4.2 Relief

- ⋈ 420060-Osamljena skala
- ⋈ 420110-Skale
- ⋈ 420120-Kamenje
- ⋈ 420140-Skalnata razpoka

4.3 Rastlinstvo in raba zemljišč

4.3.1 Posamezna drevesa in grmi

- ⋈ 431010-Lisnato drevo
- ⋈ 431020-Iglasto drevo
- ⋈ 431030-Značilno igl drevo
- ⋈ 431040-Značilno list drevo
- ⋈ 431050-Grm

4.3.2 Vrste rabe zemljišč

- ⋈ 432010-Nilva
- ⋈ 432020-Vrt
- ⋈ 432030-Grmovje
- ⋈ 432040-Manjše grmovje
- ⋈ 432050-Oljni nasad
- ⋈ 432060-Manjši oljni nasad
- ⋈ 432080-Sadovnjak
- ⋈ 432090-Vinograd
- ⋈ 432100-Hmeljišče
- ⋈ 432110-Travnik
- ⋈ 432120-Travnik manjši
- ⋈ 432130-Zelenica
- ⋈ 432140-Zelenica manjša
- ⋈ 432150-Park
- ⋈ 432160-Trstičje
- ⋈ 432170-Trstičje manjše
- ⋈ 432180-Lisnat gozd
- ⋈ 432190-Iglast gozd
- ⋈ 432200-Mešan gozd
- ⋈ 432210-Drevesnica

4.3.3 Posebne vrste rabe zemljišč

- ⋈ 433020-Neplošno degradirano območje
- ⋈ 433030-Gradbišče
- ⋈ 433040-Pokopališče
- ⋈ 433050-Pokopališče manjše
- ⋈ 433060-Grobišče
- ⋈ 433070-Grobišče manjše
- ⋈ 433080-Arheološko najdišče
- ⋈ 433090-Odlagališče smeti
- ⋈ 433100-Gramoznica