


DETAJL REVIZIJSKEGA JAŠKA DN 1000 Z NOSILNIM AB PRSTANOM

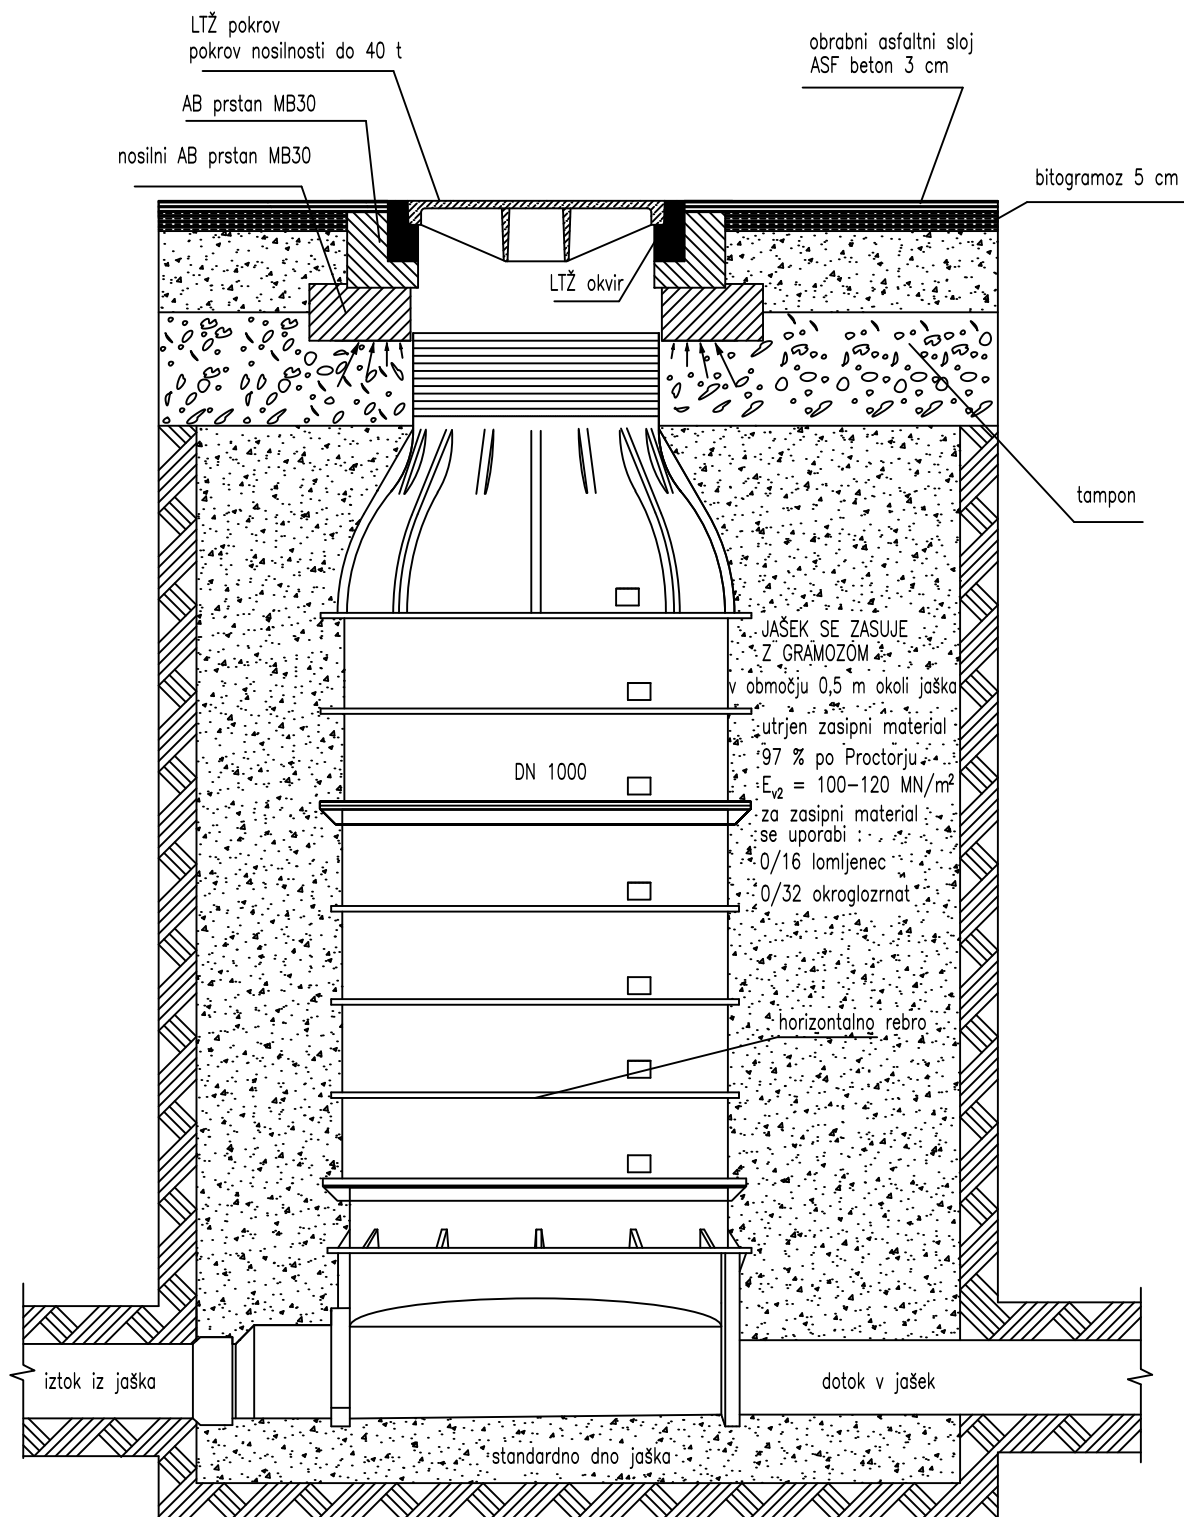

Projektant:



DK-ProTIm d.o.o.
Spodnjevaška pot 36, 2000 Maribor
TEL: +386 41 677 987
TEL: +386 41 601 962

Risba:

DETAJL REVIZIJSKEGA JAŠKA DN 1000
Z NOSILNIM AB PRSTANOM

Vrsta projektne dokumentacije:

PZI

Merilo: 1 : 20

Id. označba projektne dokumentacije:

12-24

Datum: FEBRUAR 2025

Št. lista: G.12

Na podlagi ZAKONA O AVTORSKIH IN SORODNIH PRAVICAH (UL RS št. 21/95) podjetje DK-PROTIM d.o.o. uveljavlja materialno avtorsko pravico, zato se dokumentacije ne sme kopirati ali posredovati tretjim osebam oz. kakorkoli uporabiti brez dovoljenja podjetja DK-PROTIM d.o.o.!