



PREČKANJE KANALIZIRANEGA PRITOKA VODOTOKA DN 400 IN
KANALA FK4 MED FK4-2 IN FK4-3,
PREČKANJE SE IZVEDE S PODKOPAVANJEM S POLNIM OBBETONIRANJEM

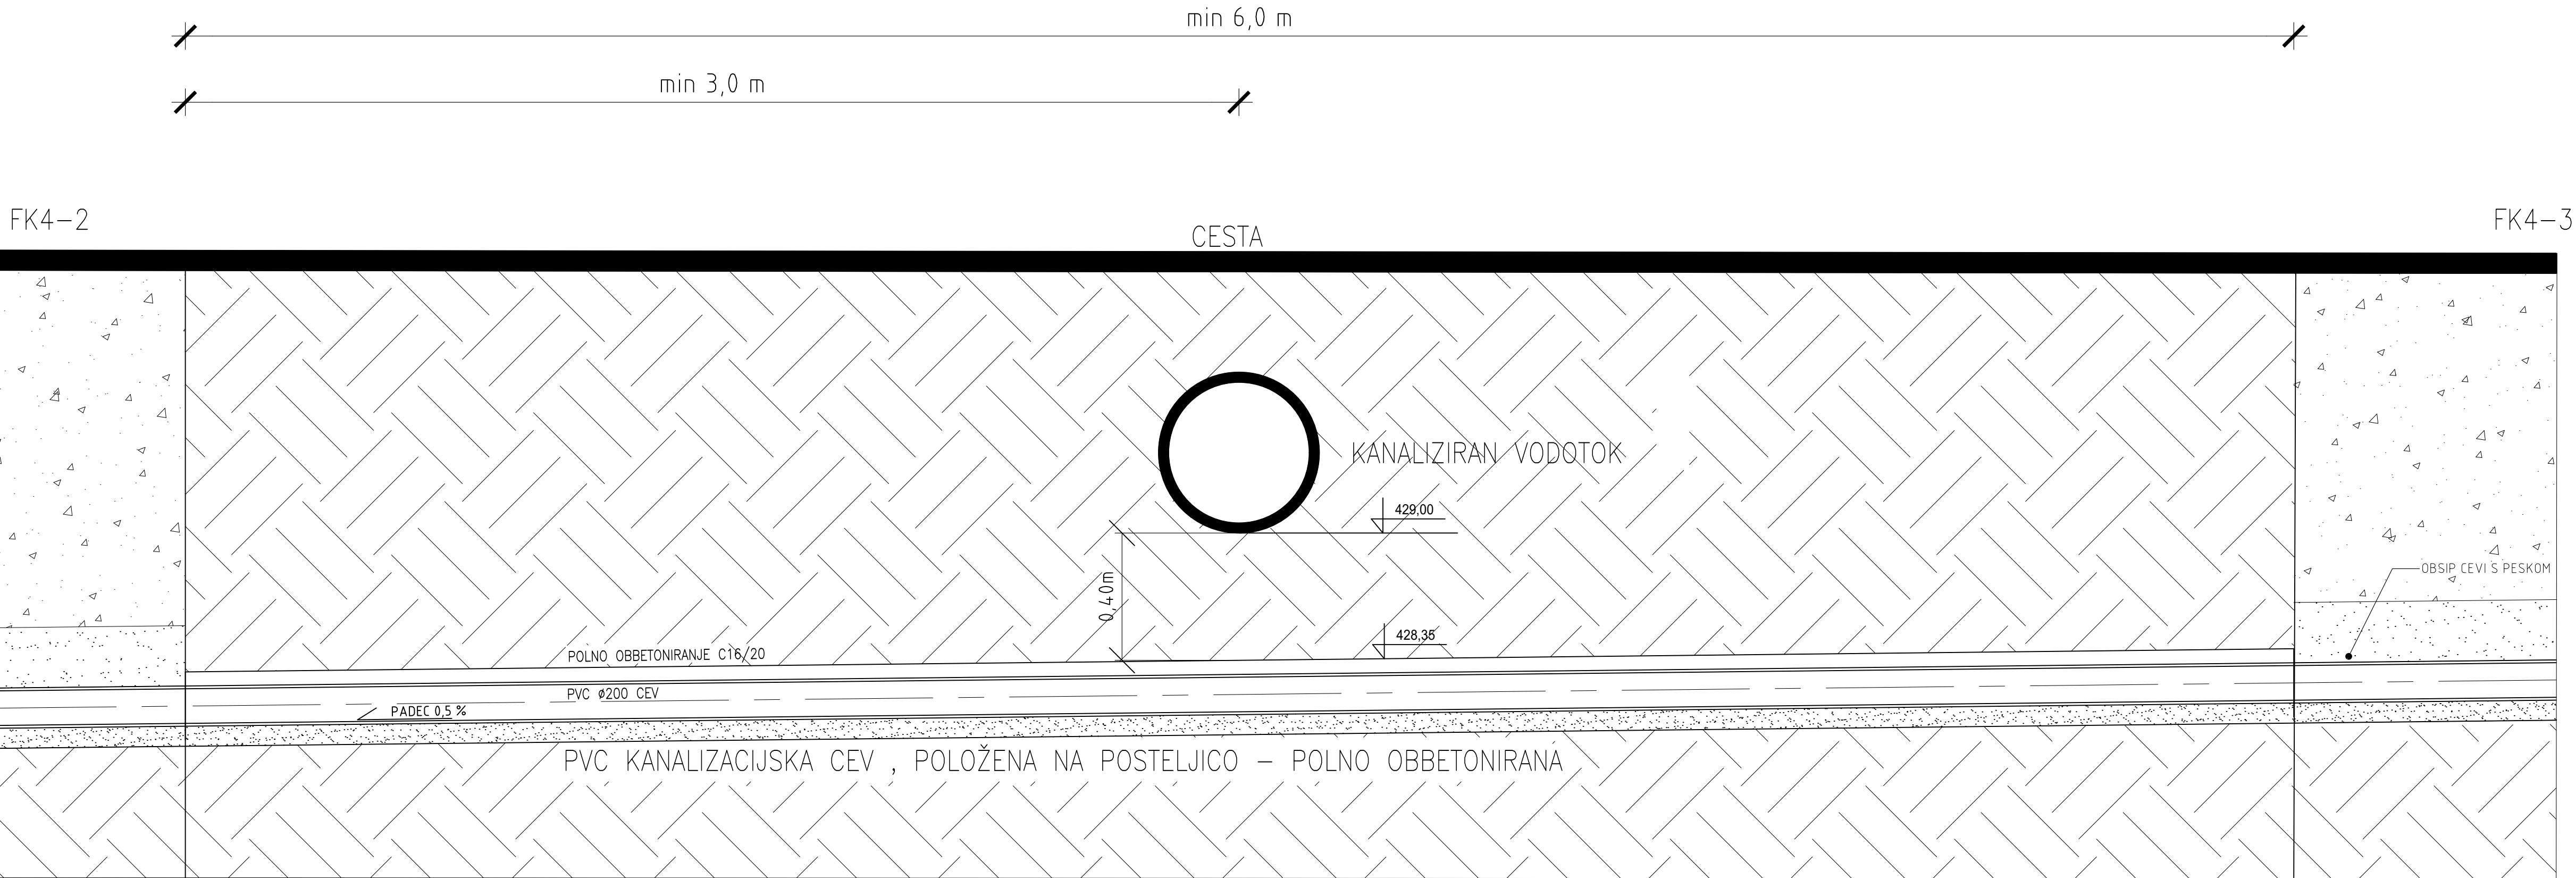

Prečni prerez

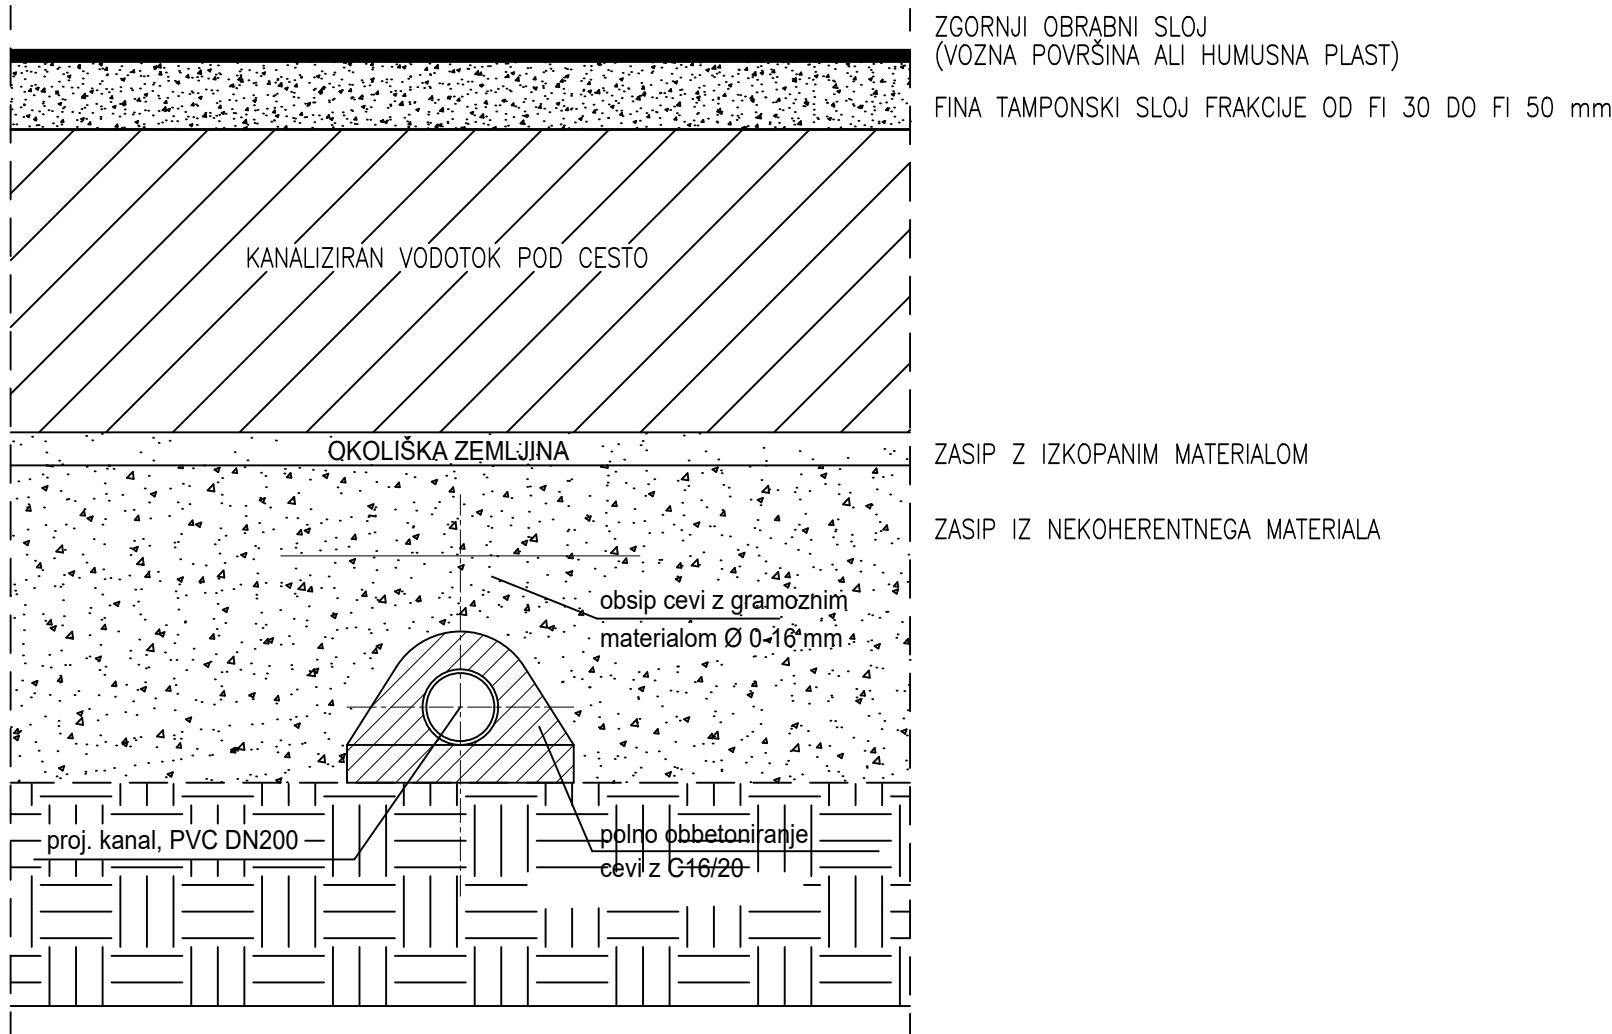

UREDITEV LOČENEGA SISTEMA ODVAJANJA
ODPADNIH VODA V ZGORNJIH HOČAH
– AGLOMERACIJA PIVOLA

DETAJL PREČKANJA KANALIZIRANEGA PRITOKA S PODKOPAVANJEM (KANAL FK4)

M 1:20

Projektirno podjetje: DK-proTIM DK-ProTim d.o.o. Spodnjevaška pot 36, 2000 Maribor TEL: +386 41 677 987 TEL: +386 41 601 962 info@dk-protim.si : www.dk-protim.si			Investitor: OBČINA HOČE-SLIVNICA Pahorska cesta 15 2311 Hoče	
	Ime in priimek:	Id. številka PI:	Naziv gradnje:	
Vodja projekta:	mag. DARKO KOČAR, univ. dipl. inž. grad.	G-0567	UREDITEV LOČENEGA SISTEMA ODVAJANJA ODPADNIH VODA V ZGORNJIH HOČAH – AGLOMERACIJA PIVOLA	
Projektant:	mag. DARKO KOČAR, univ. dipl. inž. grad.	G-0567		
Sodelavec:	PETER GRGNIČ, univ. dipl. inž. grad.			
Vrsta načrta:			Vrsta projektna dokumentacije:	Id. oznaka projektna dokumentacije:
2 NAČRT KANALIZACIJE			PZI	12-24
Vsebina grafičnega prikaza:			Merilo:	Vrsta gradnje:
DETAJL PREČKANJA KANALIZIRANEGA PRITOKA S PODKOPAVANJEM (KANAL FK4)			M 1:20	NOVOGRADNJA
Datum izdelave:			Id. oznaka grafičnega prikaza:	
FEBRUAR 2025			G.16	
Na podlagi ZAKONA O AVTORSKIH IN SORODNIH PRAVICAH (UL. RS št. 21/95) podjetje DK-PROTIM d.o.o. uveljavlja materialno avtorsko pravico, zato se dokumentacija ne sme kopirati ali posredovati tretjim osebam oz. kakorkoli uporabiti brez dovoljenja podjetja DK-PROTIM d.o.o.				