



PREČKANJE KANALIZIRANEGA PRITOKA VODOTOKA DN 500 IN
KANALA FK1 MED FK1-20 IN FK1-21,
PREČKANJE SE IZVEDE S PODKOPAVANJEM S POLNIM OBBETONIRANJEM

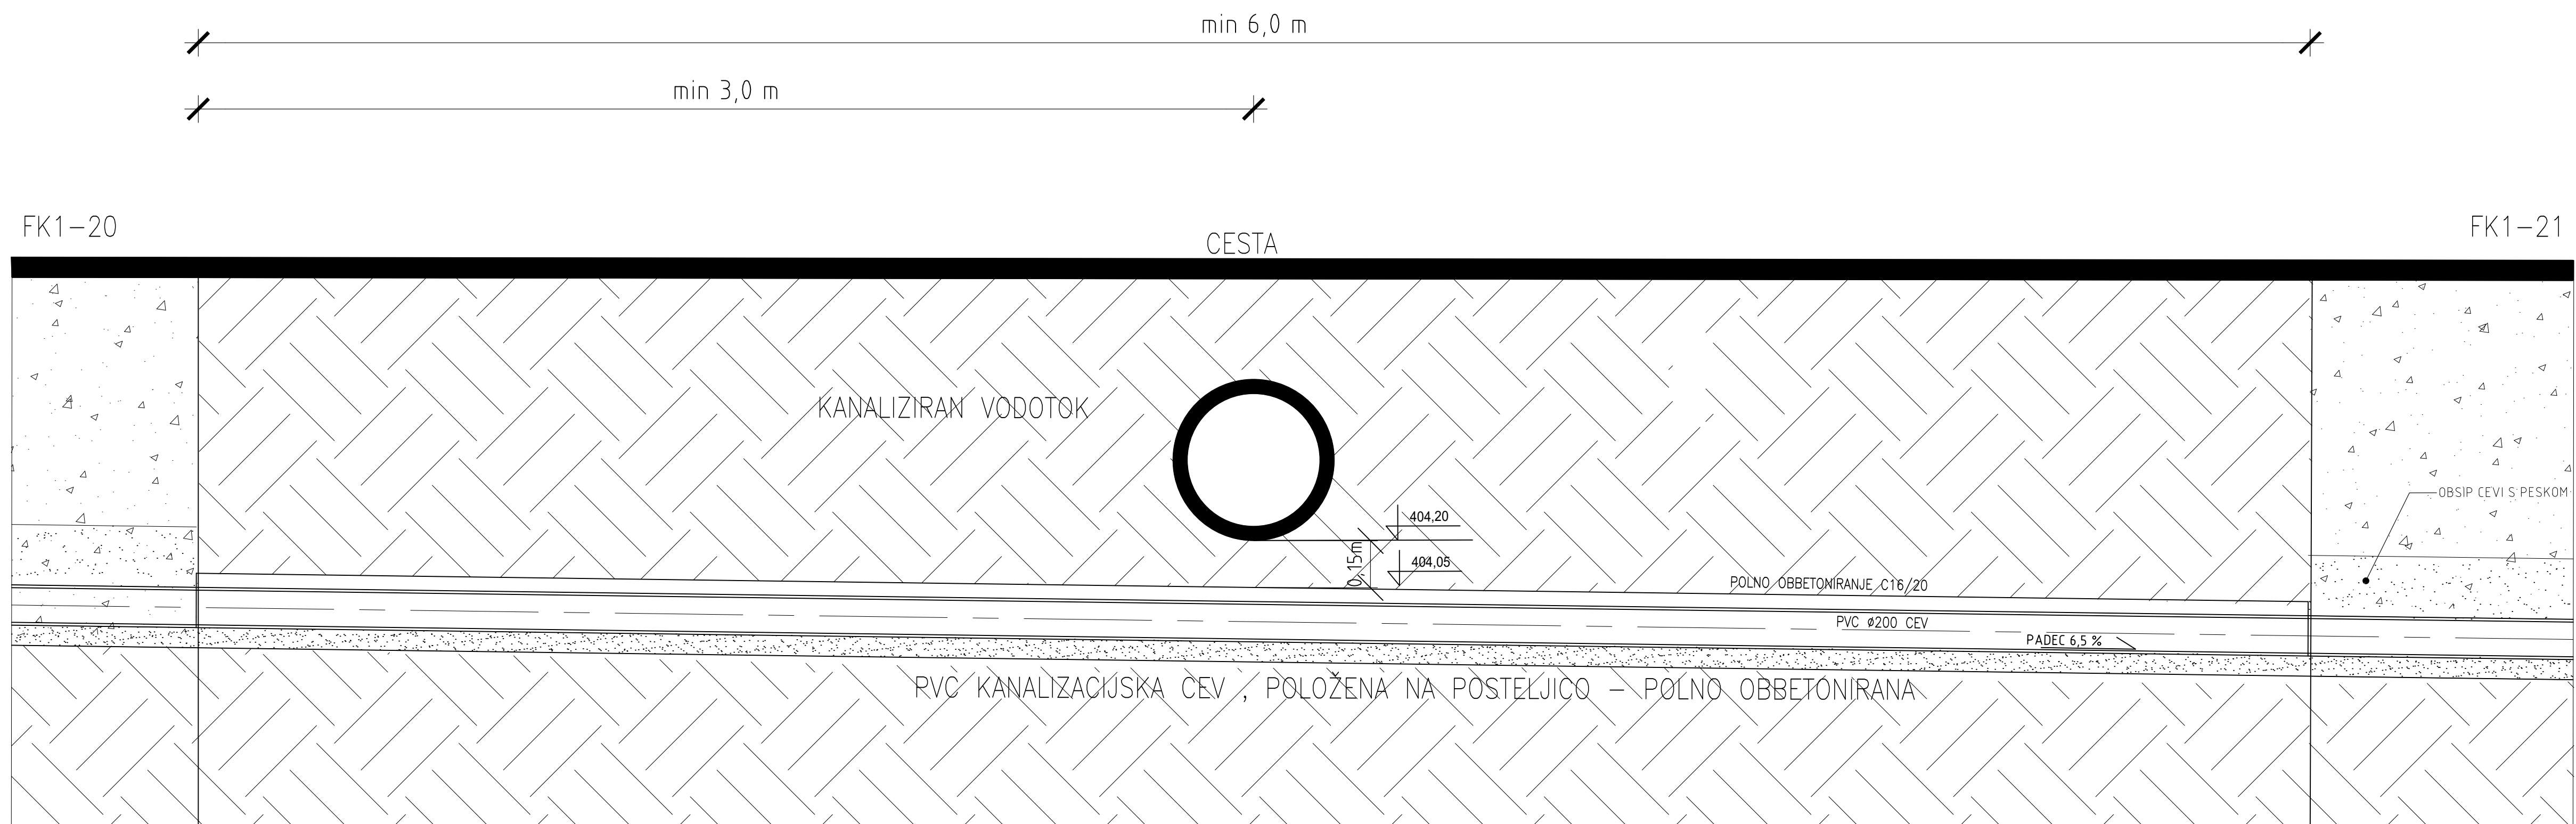

Prečni prerez

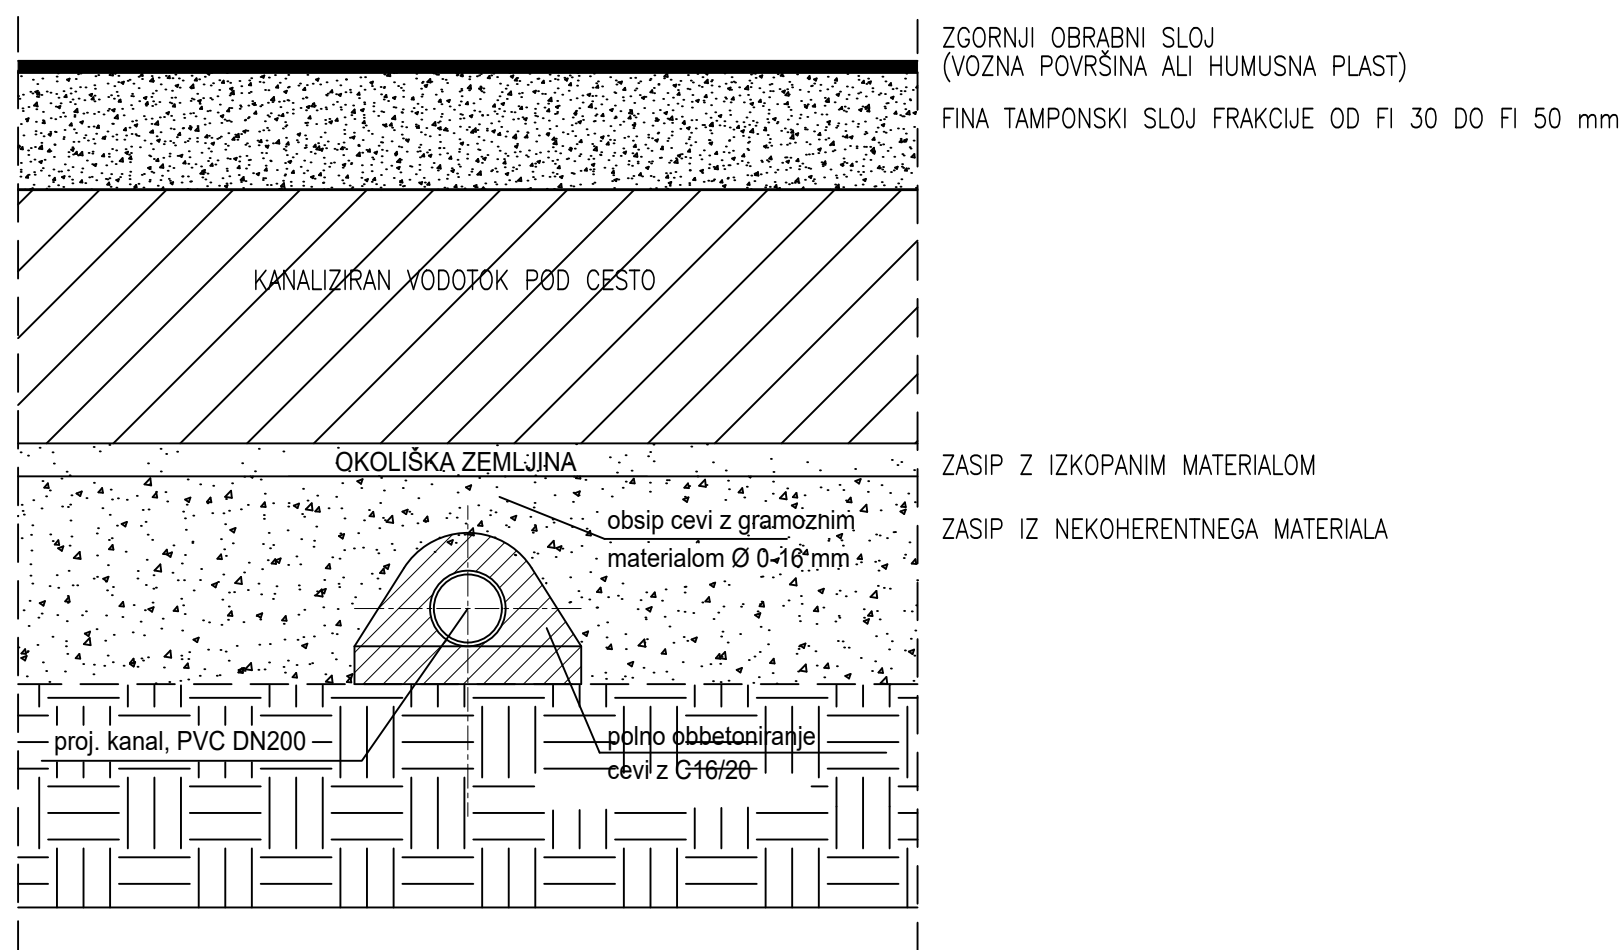

UREDITEV LOČENEGA SISTEMA ODVAJANJA
ODPADNIH VODA V ZGORNJIH HOČAH
– AGLOMERACIJA PIVOLA

DETAJL PREČKANJA KANALIZIRANEGA PRITOKA S PODKOPAVANJEM (KANAL FK1)

M 1:20

Projektna podjela:		Investitor:	
		OBČINA HOČE-SLIVNICA Pšorska cesta 15 23131 Hoče	
DK-ProTim d.o.o. Spodnjevaška pot 36, 2000 Maribor TEL: +386 41 607 987 TEL: +386 41 601 962 info@dk-protim.si www.dk-protim.si			
	Ime in priimek:	Id. številka PZ:	Naziv gradnje:
Voda projekta:	mag. DARKO KOČAR, univ. dipl. inž. grad.	G-0567	UREĐITEV LOČENEGA SISTEMA ODVAJANJA
Projektant:	mag. DARKO KOČAR, univ. dipl. inž. grad.	G-0567	OPADNINIH VODA V ZGORNJIH HOČAH
Sodlavec:	PETER GRIGIČ, univ. dipl. inž. grad.		- AGLOMERACIJA PIVOLA
Vrsta nadzra:		Vrsta projektna dokumentacije:	Id. oznaka projektna dokumentacije:
2 NAČRT KANALIZACIJE		PZI	12-24
Vsebina grafičnega prikaza:		Merilo:	Vrsta gradnje:
DETALJ PREČKANJA KANALIZIRANEGA PRITOKA		M: 1:20	NOVOGRADNJA
S PODKOPAVANJEM (KANAL FK1)		Datum izdelave:	Id. oznaka grafičnega prikaza:
		FEBRUAR 2025	G.20