


UREDITEV LOČENEGA SISTEMA ODVAJANJA
ODPADNIH VODA V ZGORNJIH HOČAH
– AGLOMERACIJA PIVOLA

DETAJL PREČKANJA KANALIZACIJE POD
REGIONALNO CESTO RT–III, št. 929, odsek 1332 v km 3,200

M 1:50

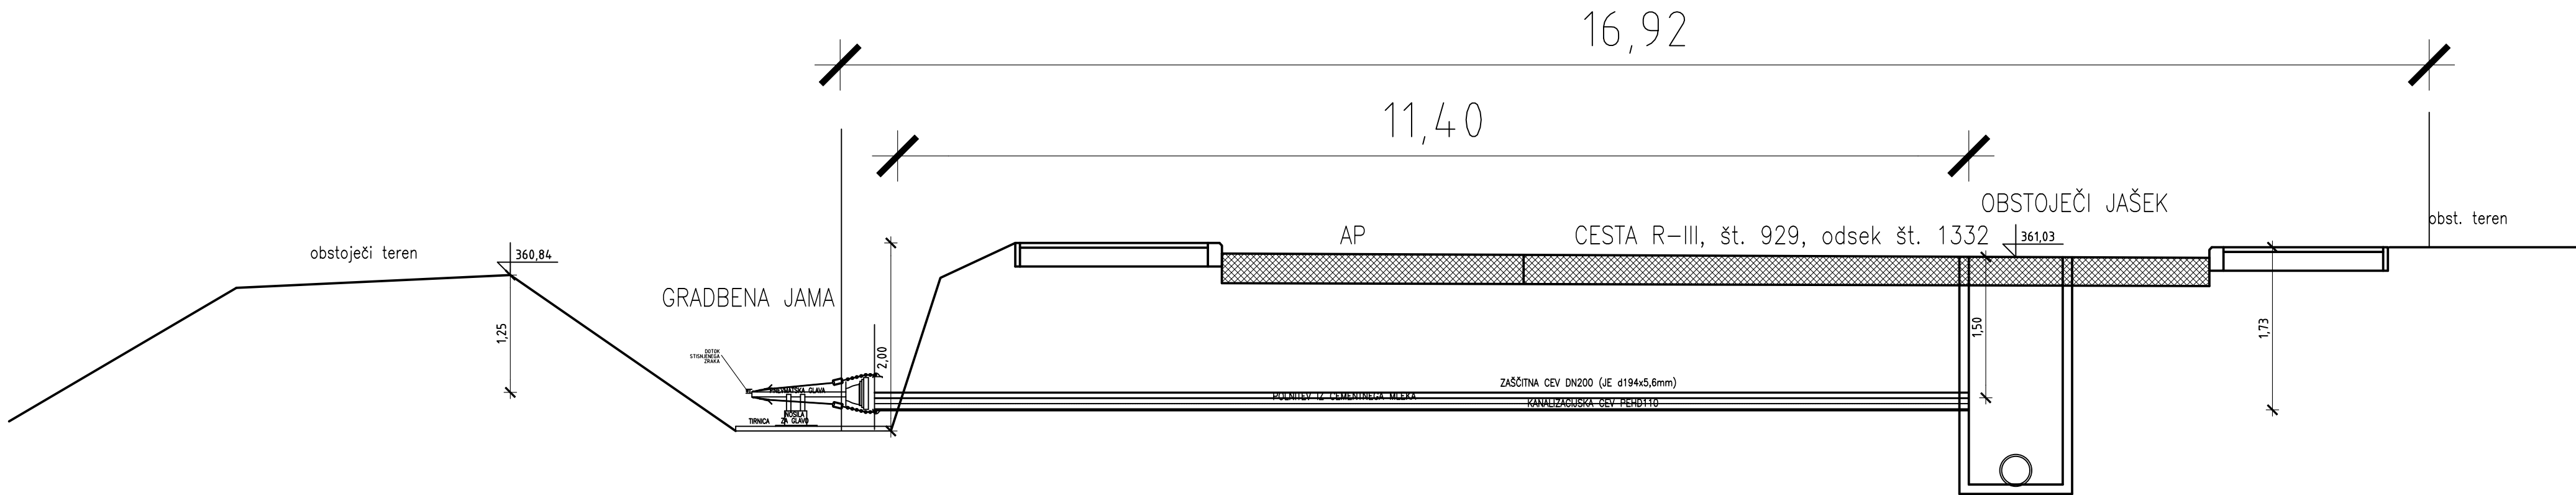

KANALIZACIJSKA CEV PEHD DN 110 SN16, POLOŽENA V ZAŠČITNO CEV DN 200 (JE d194x5,6 mm) TER ZAPOLNJENA S CEMENTNIM MLEKOM

Projektivno podjetje:			Investitor:	
 DK–ProTIm d.o.o. Spodnjevaška pot 36, 2000 Maribor TEL: +386 41 677 987 TEL: +386 41 601 962 info@dk–protim.si : www.dk–protim.si			OBČINA HOČE–SLIVNICA Pohorska cesta 15 2311 Hoče	
	Ime in priimek:	Id. številka PI:	Naziv gradnje:	
Vodja projekta:	mag. DARKO KOČAR, univ. dipl. inž. grad.	G–0567	UREDITEV LOČENEGA SISTEMA ODVAJANJA ODPADNIH VODA V ZGORNJIH HOČAH – AGLOMERACIJA PIVOLA	
Projektant:	mag. DARKO KOČAR, univ. dipl. inž. grad.	G–0567		
Sodelavec:	PETER GRGINIČ, univ. dipl. inž. grad.			
Vrsta načrta:			Vrsta projektne dokumentacije:	Id. označba projektne dokumentacije:
2 NAČRT KANALIZACIJE			PZI	12–24
Vsebina grafičnega prikaza:			Merilo:	Vrsta gradnje:
DETAJL PREČKANJA KANALIZACIJE POD REGIONALNO CESTO R–III, št. 929, odsek 1332 v km 3,200			M 1:50	NOVOGRADNJA
			Datum izdelave:	Id. označba grafičnega prikaza:
			FEBRUAR 2025	G.7
Na podlagi ZAKONA O AVtorskih IN SORODNIH PRAVICAH (UL RS št. 21/95) podjetje DK–PROTIm d.o.o. uveljavlja materialno avtorsko pravico, zato se dokumentacije ne sme kopirati ali posredovati tretjim osebam oz. kakorkoli uporabiti brez dovoljenja podjetja DK–PROTIm d.o.o.!				