



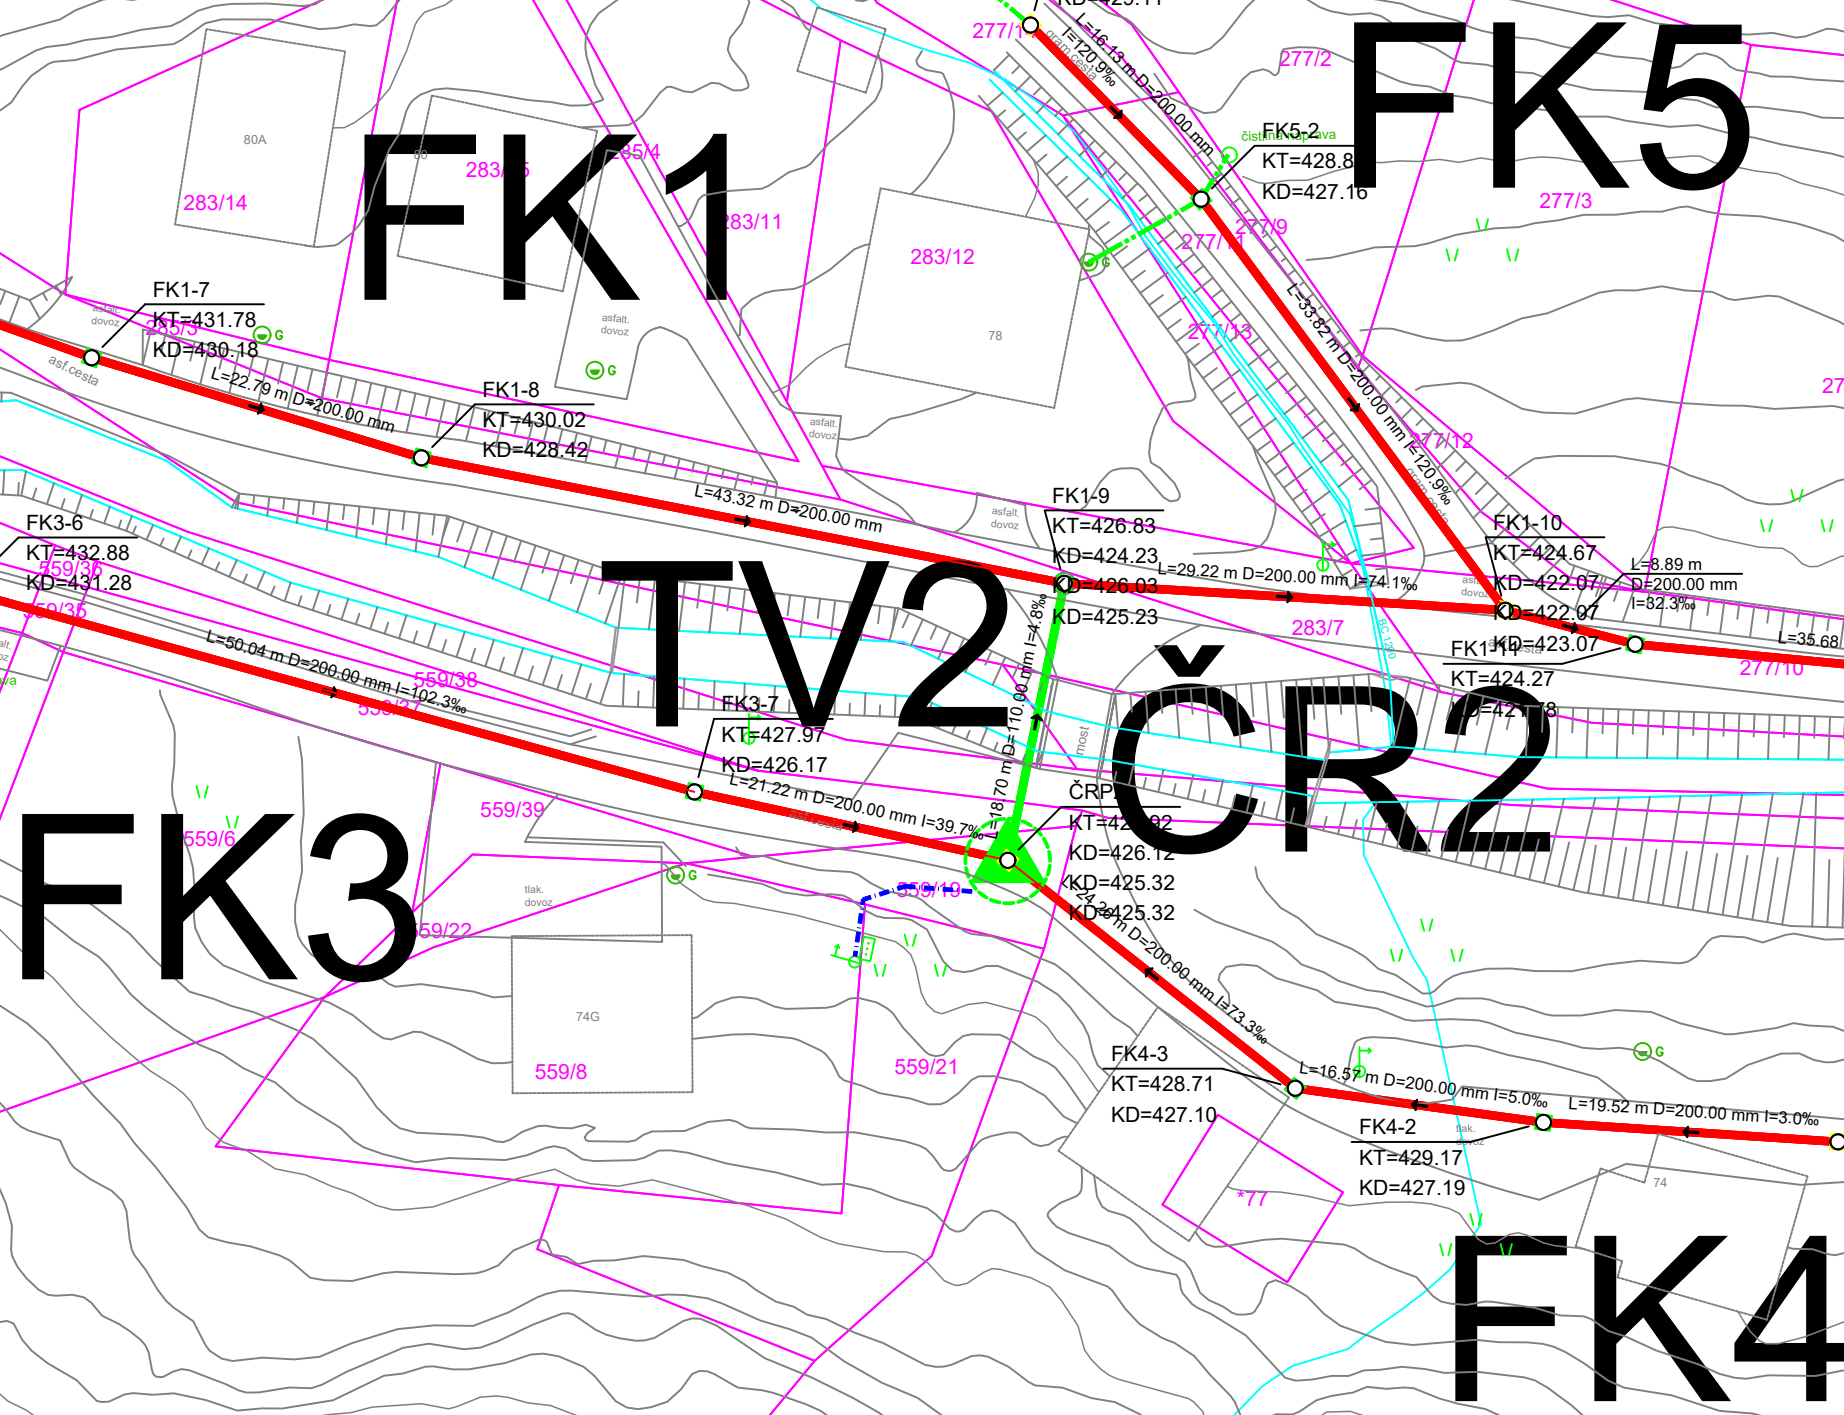

M 1:500

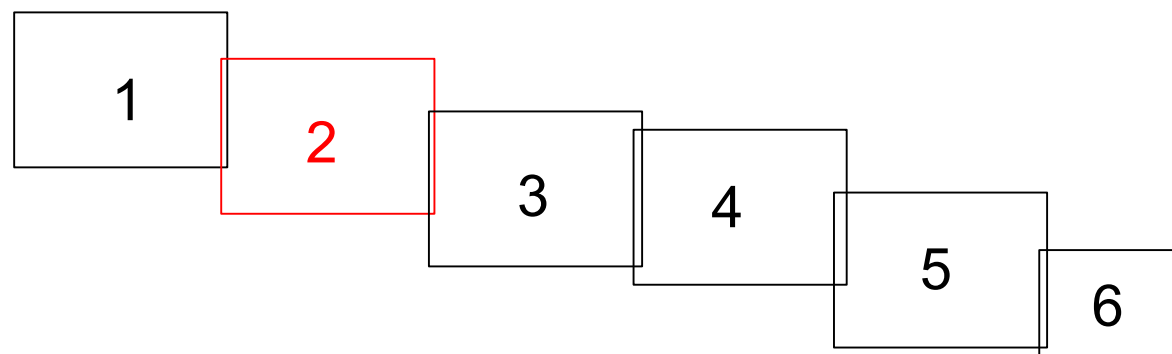

	PREDVIDENA FEKALNA KANALIZACIJA
	PREDVIDEN NN VOD
	PREDVIDEN TLAČNI VOD
	PREDVIDENO ČRPALIŠČE
	OBSTOJEČA FEKALNA KANALIZACIJA
	VODOTOK

Na podlagi ZAKONA O AVTORSKIH IN SRODNIH PRAVICAH (UL RS št. 21/95) podjetje DK-PROTIM d.o.o. uveljavlja materialno avtorsko pravico, zato se dokumentacije ne sme kopirati ali posredovati tretjim osebam oz. kakorkoli uporabiti brez dovoljenja podjetja DK-PROTIM d.o.o.!