


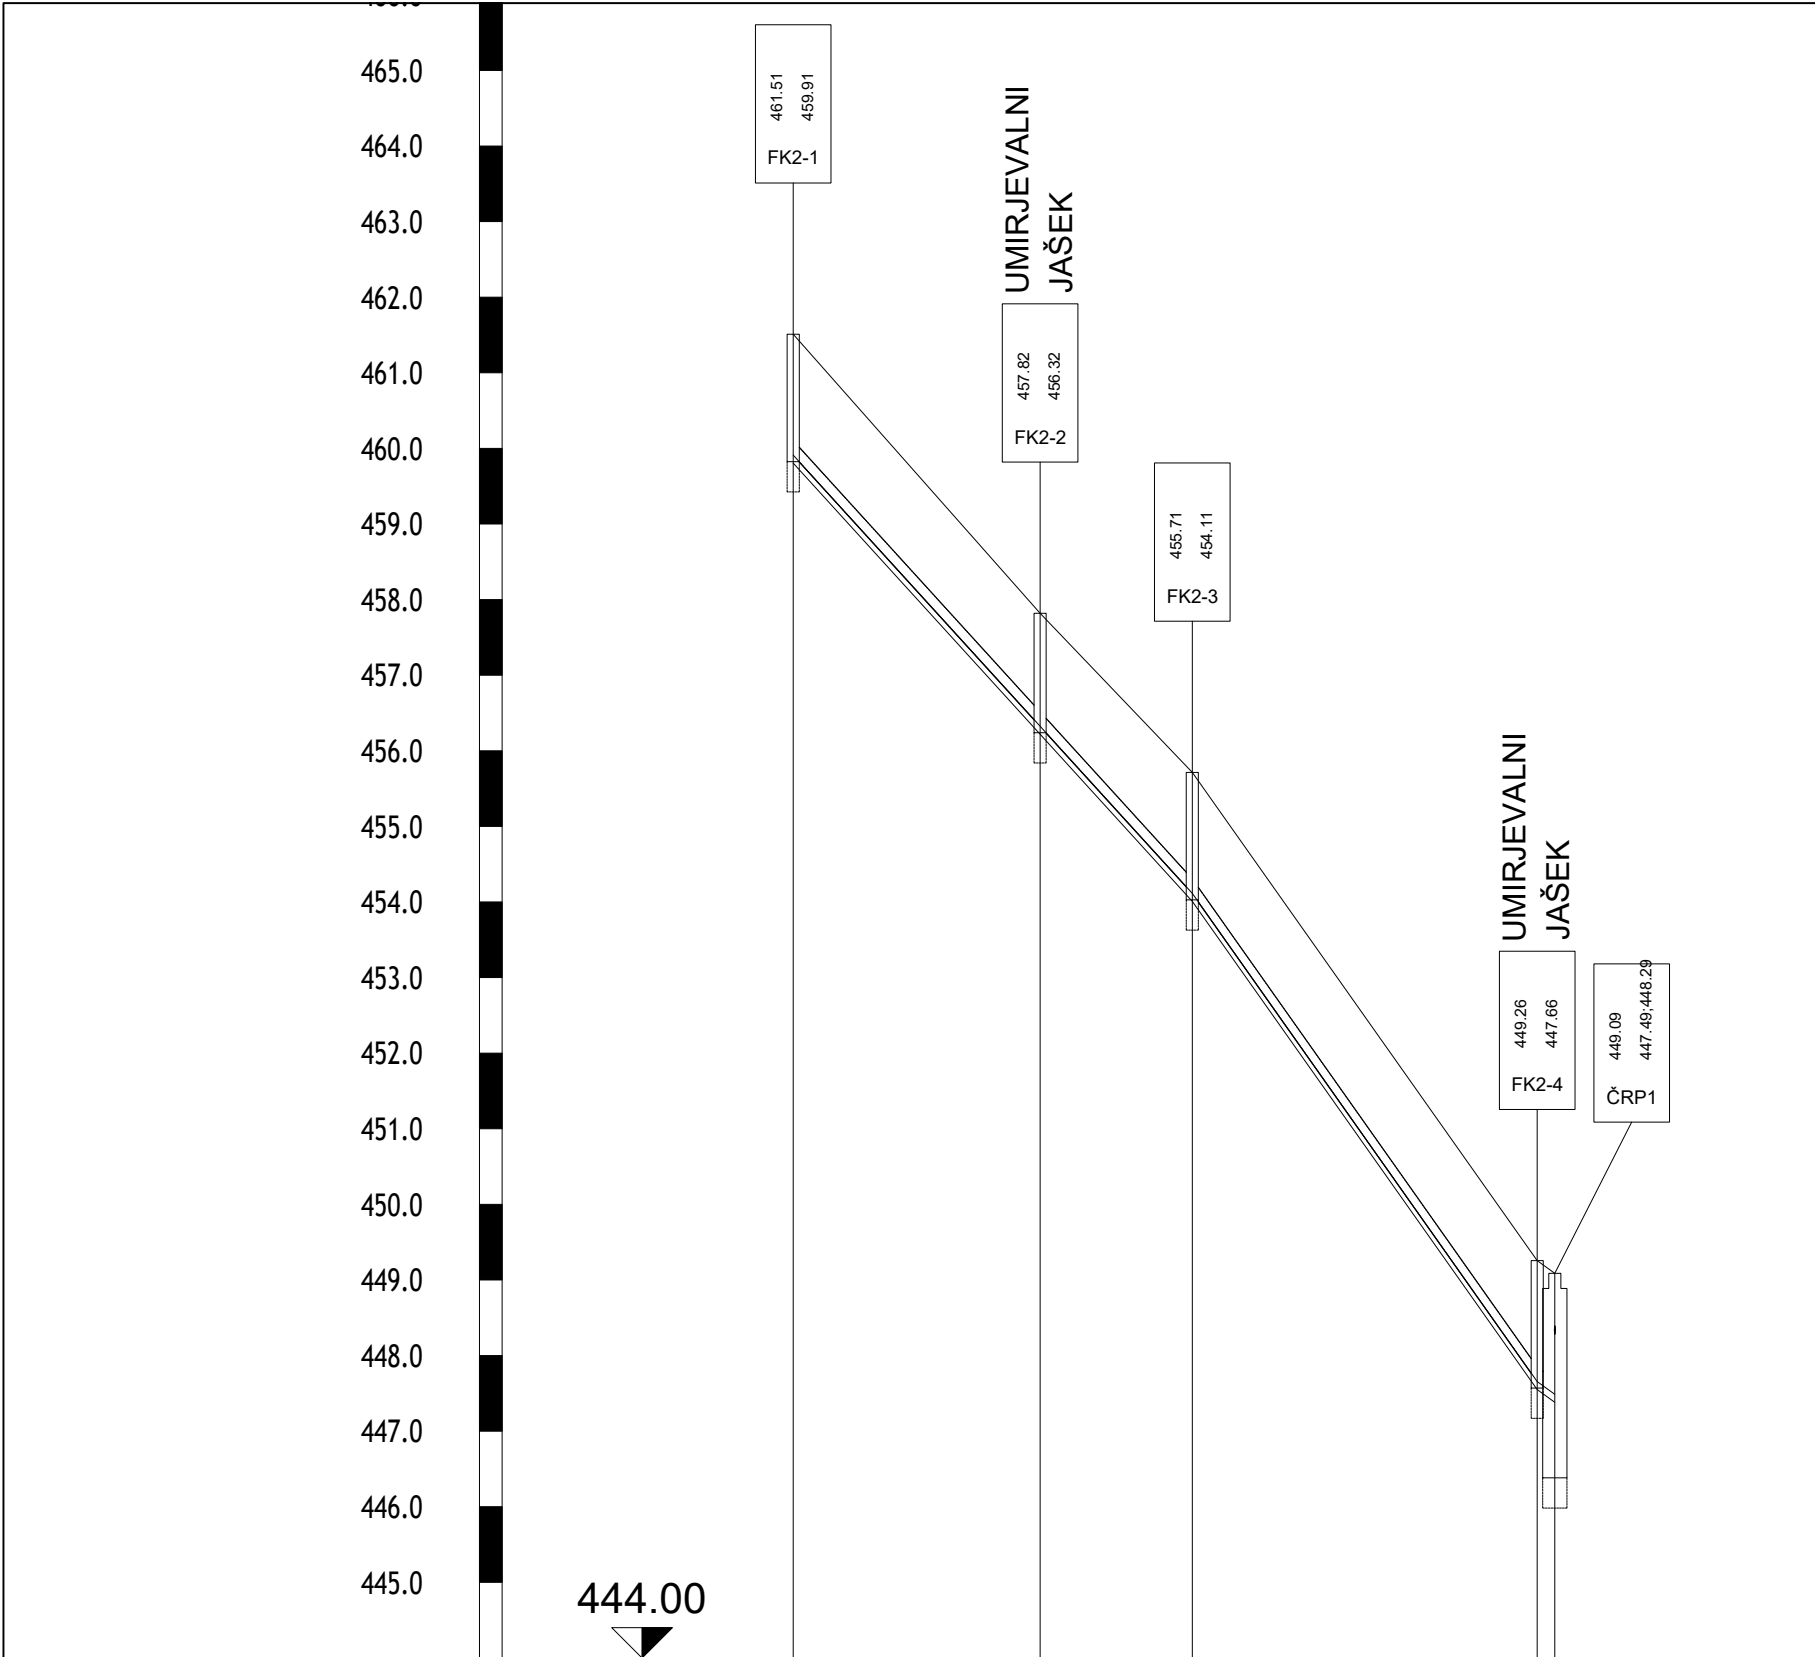

Ime	FK2-1		FK2-2	FK2-3	FK2-4		ČRP1
Stacionaža	0+000.00		0+032.66	0+052.79	0+098.41		0+100.74
Kota terena	461.51		457.82	455.71	449.26		449.09
Kota nivelete	459.91		456.32	454.11	447.66		447.49
Globina izkopa	1.71		1.60	1.71	1.71		1.71
Dolžina odseka/Padec	L=32.9m / I=109.8		L=20.2m / I=109.8	L=46.1m / I=141.6		L=2.3m	I=71.9
Material/Profil cevi	PVC / DN=200.0mm						

UREDITEV LOČENEGA SISTEMA ODVAJANJA ODPADNIH VODA V ZGORNJIH HOČAH AGLOMERACIJA PIVOLA

VZDOLŽNI PROFIL KANALA FK2
M 1:1000/100

Projektivno podjetje:



DK-ProTim d.o.o.
Spodnjevaška pot 36, 2000 Maribor
TEL: +386 41 677 987
TEL: +386 41 601 962
info@dk-protim.si : www.dk-protim.si

Investitor:

OBČINA HOČE-SLIVNICA
Pohorska cesta 15
2311 Hoče

Vodja projekta:	mag. DARKO KOČAR, univ. dipl. inž. grad.	Id. številka PI:	G-0567
Projektant:	mag. DARKO KOČAR, univ. dipl. inž. grad.	G-0567	
Sodelavec:	PETER GRGINIČ, univ. dipl. inž. grad.		
Vrsta načrta:	2 NAČRT KANALIZACIJE		
Vsebina grafičnega prikaza:	VZDOLŽNI PROFIL KANALA FK2		

Naziv gradnje:	UREDITEV LOČENEGA SISTEMA ODVAJANJA ODPADNIH VODA V ZGORNJIH HOČAH – AGLOMERACIJA PIVOLA		
Vrsta projektne dokumentacije:	PZI	Id. označba projektne dokumentacije:	12-24
Merilo:	M 1:1000/100	Vrsta gradnje:	NOVOGRADNJA
Datum izdelave:	FEBRUAR 2025	Id. označba grafičnega prikaza:	T.3.4

Na podlagi ZAKONA O AVTORSKIH IN SORODNIH PRAVICAH (UL RS št. 21/95) podjetje DK-PROTIM d.o.o. uveljavlja materialno avtorsko pravico, zato se dokumentacije ne sme kopirati ali posredovati tretjim osebam oz. kakorkoli uporabiti brez dovoljenja podjetja DK-PROTIM d.o.o.!