


M:1:1000/100

FK3

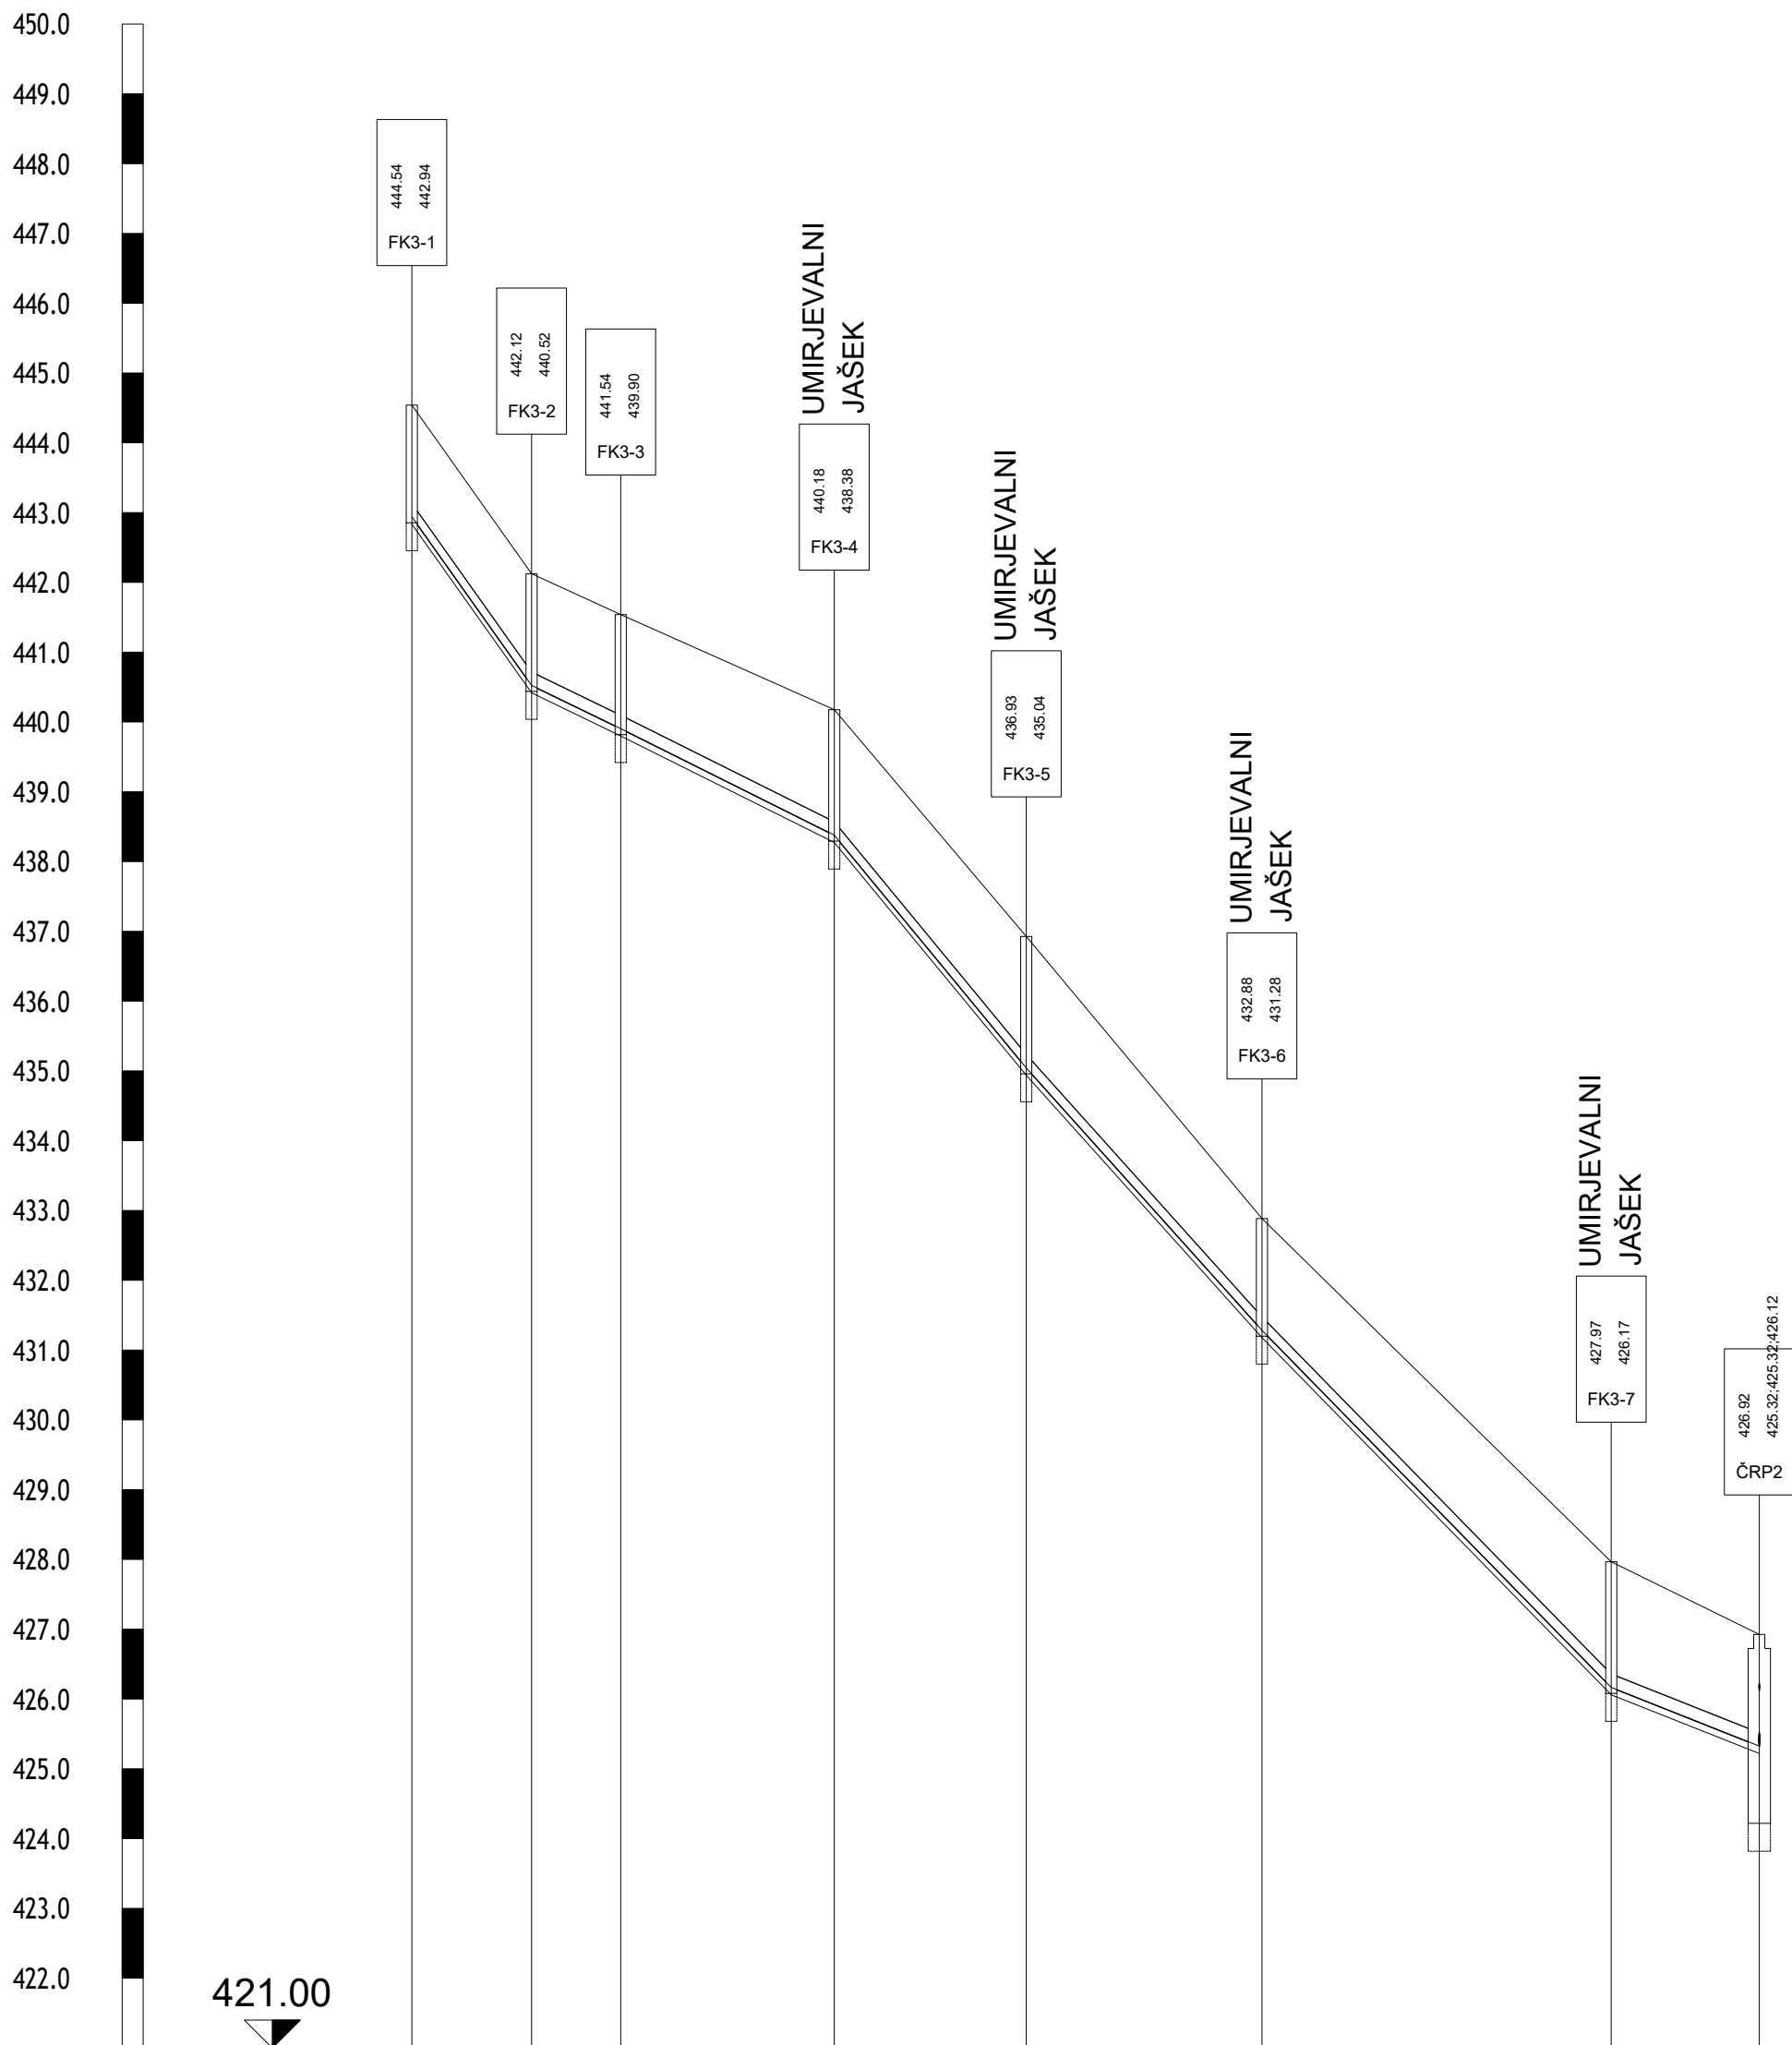

Ime	FK3-1FK3-2FK3-3FK3-4FK3-5FK3-6FK3-7ČRP2							
Stacionaža	0+000.000+017.160+029.930+060.530+088.030+121.810+171.850+193.06							
Kota terena	444.54442.94442.12440.52441.54439.90440.18438.38436.93435.04432.88431.28427.97426.17426.92425.32							
Kota nivelete	442.94440.52439.90438.38435.04431.28426.17425.32							
Globina izkopa	1.711.711.741.901.991.711.911.71							
Dolžina odseka/Padec	L=17.3m / I=140.8L=12.8m / I=48.5L=30.6m / I=49.9L=27.7m / I=121.0L=34.0m / I=111.5L=50.3m / I=102.3L=21.2m / I=39.7							
Material/Profil cevi	PVC / DN=200.0mm							

UREDITEV LOČENEGA SISTEMA ODVAJANJA
ODPADNIH VODA V ZGORNJIH HOČAH
AGLOMERACIJA PIVOLA

VZDOLŽNI PROFIL KANALA FK3

M 1:1000/100

Projektivno podjetje:			Investitor:	
			DK-ProTim d.o.o. Spodnjevaška pot 36, 2000 Maribor TEL: +386 41 677 987 TEL: +386 41 601 962 info@dk-protim.si : www.dk-protim.si	
			OBČINA HOČE-SLIVNICA Pohorska cesta 15 2311 Hoče	
		Ime in priimek:	Id. številka PI:	Naziv gradnje:
Vodja projekta:	mag. DARKO KOČAR, univ. dipl. inž. grad.	G-0567	UREDITEV LOČENEGA SISTEMA ODVAJANJA ODPADNIH VODA V ZGORNJIH HOČAH – AGLOMERACIJA PIVOLA	
Projektant:	mag. DARKO KOČAR, univ. dipl. inž. grad.	G-0567		
Sodelavec:	PETER GRGINIČ, univ. dipl. inž. grad.			
Vrsta načrta:			Vrsta projektne dokumentacije:	
2 NAČRT KANALIZACIJE			PZI	12-24
Vsebina grafičnega prikaza:			Merilo:	Vrsta gradnje:
VZDOLŽNI PROFIL KANALA FK3			M 1:1000/100	NOVOGRADNJA
			Datum izdelave:	Id. označba grafičnega prikaza:
			FEBRUAR 2025	T.3.5
Na podlagi ZAKONA O AVtorsKIH IN SORODNIH PRAVICAH (UL RS št. 21/95) podjetje DK-PROTIM d.o.o. uveljavlja materialno avtorsko pravico, zato se dokumentacije ne sme kopirati ali posredovati tretjim osebam oz. kakorkoli uporabiti brez dovoljenja podjetja DK-PROTIM d.o.o.!				