


UREDITEV LOČENEGA SISTEMA ODVAJANJA
ODPADNIH VODA V ZGORNJIH HOČAH
AGLOMERACIJA PIVOLA

VZDOLŽNI PROFIL KANALA FK6

M 1:1000/100

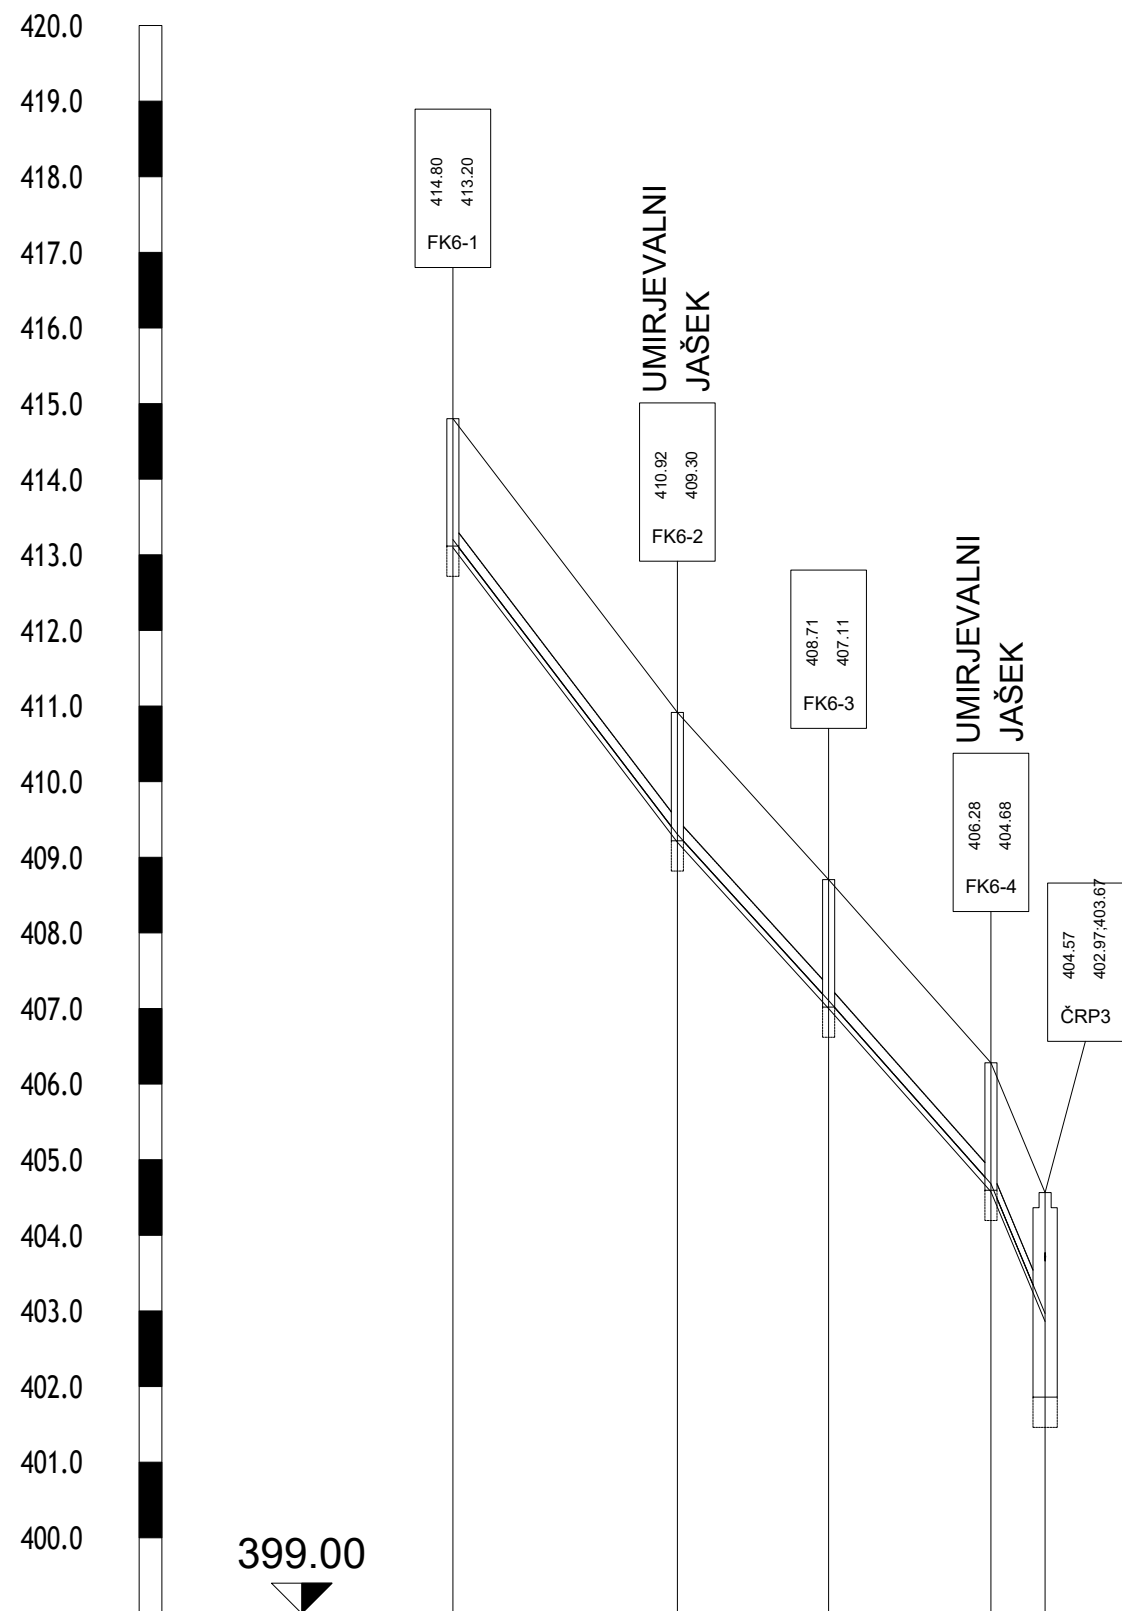

Ime	FK6-1FK6-2FK6-3FK6-4ČRP3				
Stacionaža	0+000.000+029.700+049.710+071.180+078.35				
Kota terena	414.80410.92408.71406.28404.57				
Kota nivelete	413.20409.30407.11404.68402.97				
Globina izkopa	1.711.721.711.711.71				
Dolžina odseka/Padec	L=30.0m / I=134.5L=20.1m / I=104.4L=21.6m / I=112.8L=7.4m / I=239.5				
Material/Profil cevi	PVC / DN=200.0mm				

Projektivno podjetje:			Investitor:		
 DK-ProTim d.o.o. Spodnjevaška pot 36, 2000 Maribor TEL: +386 41 677 987 TEL: +386 41 601 962 info@dk-protim.si : www.dk-protim.si			OBČINA HOČE-SLIVNICA Pohorska cesta 15 2311 Hoče		
	Ime in priimek:		Id. številka PI:	Naziv gradnje:	
Vodja projekta:	mag. DARKO KOČAR, univ. dipl. inž. grad.		G-0567	UREDITEV LOČENEGA SISTEMA ODVAJANJA ODPADNIH VODA V ZGORNJIH HOČAH – AGLOMERACIJA PIVOLA	
Projektant:	mag. DARKO KOČAR, univ. dipl. inž. grad.		G-0567		
Sodelavec:	PETER GRGINIČ, univ. dipl. inž. grad.				
Vrsta načrta:			Vrsta projektne dokumentacije:		Id. označba projektne dokumentacije:
2 NAČRT KANALIZACIJE			PZI		12-24
Vsebina grafičnega prikaza:			Merilo:		Vrsta gradnje:
VZDOLŽNI PROFIL KANALA FK6			M 1:1000/100		NOVOGRADNJA
			Datum izdelave:		Id. označba grafičnega prikaza:
			FEBRUAR 2025		T.3.8
Na podlagi ZAKONA O AVTORSKIH IN SORODNIH PRAVICAH (UL RS št. 21/95) podjetje DK-PROTIM d.o.o. uveljavlja materialno avtorsko pravico, zato se dokumentacije ne sme kopirati ali posredovati tretjim osebam oz. kakorkoli uporabiti brez dovoljenja podjetja DK-PROTIM d.o.o.!					