


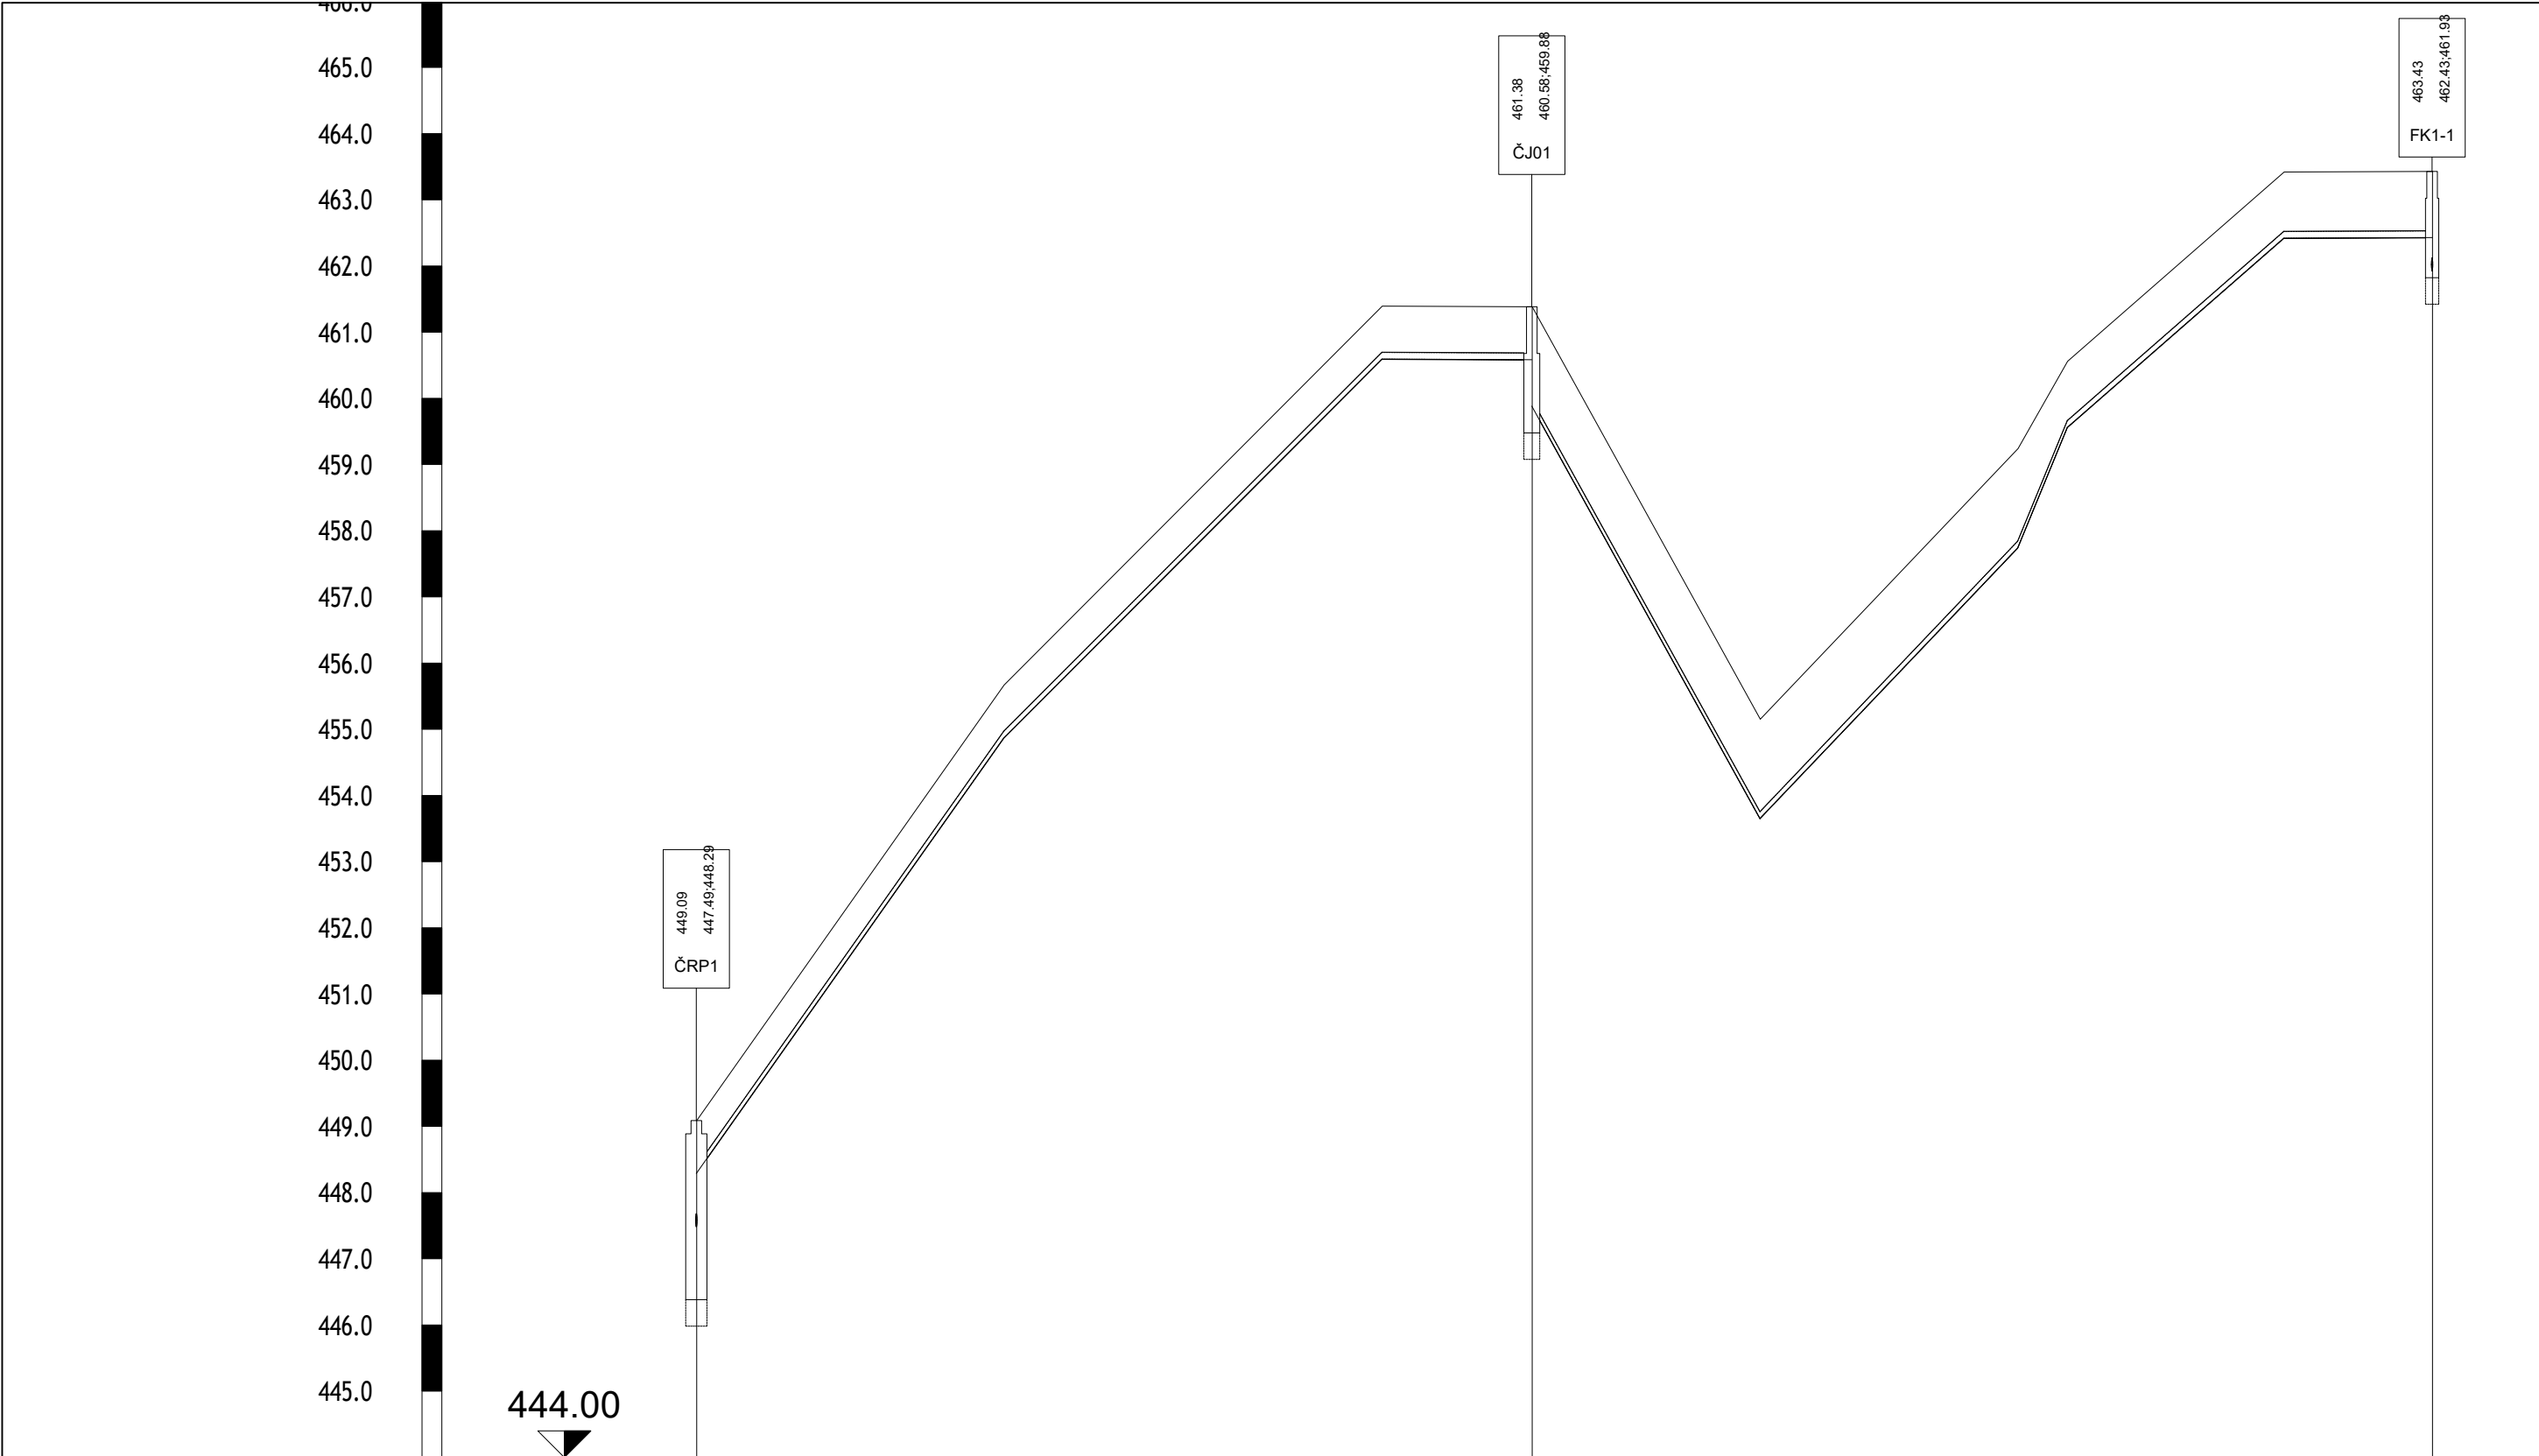

# UREDITEV LOČENEGA SISTEMA ODVAJANJA ODPADNIH VODA V ZGORNJIH HOČAH AGLOMERACIJA PIVOLA

VZDOLŽNI PROFIL KANALA TV1  
M 1:1000/100

|                      |                                   |                    |                    |                 |                   |                    |                   |                   |
|----------------------|-----------------------------------|--------------------|--------------------|-----------------|-------------------|--------------------|-------------------|-------------------|
| Ime                  | ČRP1ČJ01FK1-1                     |                    |                    |                 |                   |                    |                   |                   |
| Stacionaža           | 0+000.000+126.220+262.22          |                    |                    |                 |                   |                    |                   |                   |
| Kota terena          | 449.09461.38463.43                |                    |                    |                 |                   |                    |                   |                   |
| Kota nivelete        | 448.29460.58459.88462.43          |                    |                    |                 |                   |                    |                   |                   |
| Globina izkopa       | 1.711.61                          |                    |                    |                 |                   |                    |                   |                   |
| Dolžina odseka/Padec |                                   | L=46.9m / I=-141.7 | L=57.4m / I=-100.2 | L=22.6m / I=0.4 | L=35.0m / I=180.8 | L=39.1m / I=-105.0 | L=7.7m / I=-242.8 | L=32.8m / I=-87.4 |
| Material/Profil cevi | polyethylene (PE-HD) / DN=110.0mm |                    |                    |                 |                   |                    |                   |                   |

Projektivno podjetje:



DK-ProTim d.o.o.  
Spodnjevaška pot 36, 2000 Maribor  
TEL: +386 41 677 987  
TEL: +386 41 601 962  
info@dk-protim.si : www.dk-protim.si

Investitor:

OBČINA HOČE-SLIVNICA  
Pohorska cesta 15  
2311 Hoče

|                               |                                          |                  |                                                                                          |                                      |
|-------------------------------|------------------------------------------|------------------|------------------------------------------------------------------------------------------|--------------------------------------|
|                               | Ime in priimek:                          | Id. številka PI: | Naziv gradnje:                                                                           |                                      |
| Vodja projekta:               | mag. DARKO KOČAR, univ. dipl. inž. grad. | G-0567           | UREDITEV LOČENEGA SISTEMA ODVAJANJA ODPADNIH VODA V ZGORNJIH HOČAH – AGLOMERACIJA PIVOLA |                                      |
| Projektant:                   | mag. DARKO KOČAR, univ. dipl. inž. grad. | G-0567           |                                                                                          |                                      |
| Sodelavec:                    | PETER GRGINIČ, univ. dipl. inž. grad.    |                  |                                                                                          |                                      |
| Vrsta načrta:                 |                                          |                  | Vrsta projektne dokumentacije:                                                           | Id. označba projektne dokumentacije: |
| 2 NAČRT KANALIZACIJE          |                                          |                  | PZI                                                                                      | 12-24                                |
| Vsebinska grafičnega prikaza: |                                          |                  | Merilo:                                                                                  | Vrsta gradnje:                       |
| VZDOLŽNI PROFIL KANALA TV1    |                                          |                  | M 1:1000/100                                                                             | NOVOGRADNJA                          |
|                               |                                          |                  | Datum izdelave:                                                                          | Id. označba grafičnega prikaza:      |
|                               |                                          |                  | FEBRUAR 2025                                                                             | T.3.9                                |

Na podlagi ZAKONA O AVTORSKIH IN SORODNIH PRAVICAH (UL RS št. 21/95) podjetje DK-PROTIM d.o.o. uveljavlja materialno avtorsko pravico, zato se dokumentacije ne sme kopirati ali posredovati tretjim osebam oz. kakorkoli uporabiti brez dovoljenja podjetja DK-PROTIM d.o.o.!