


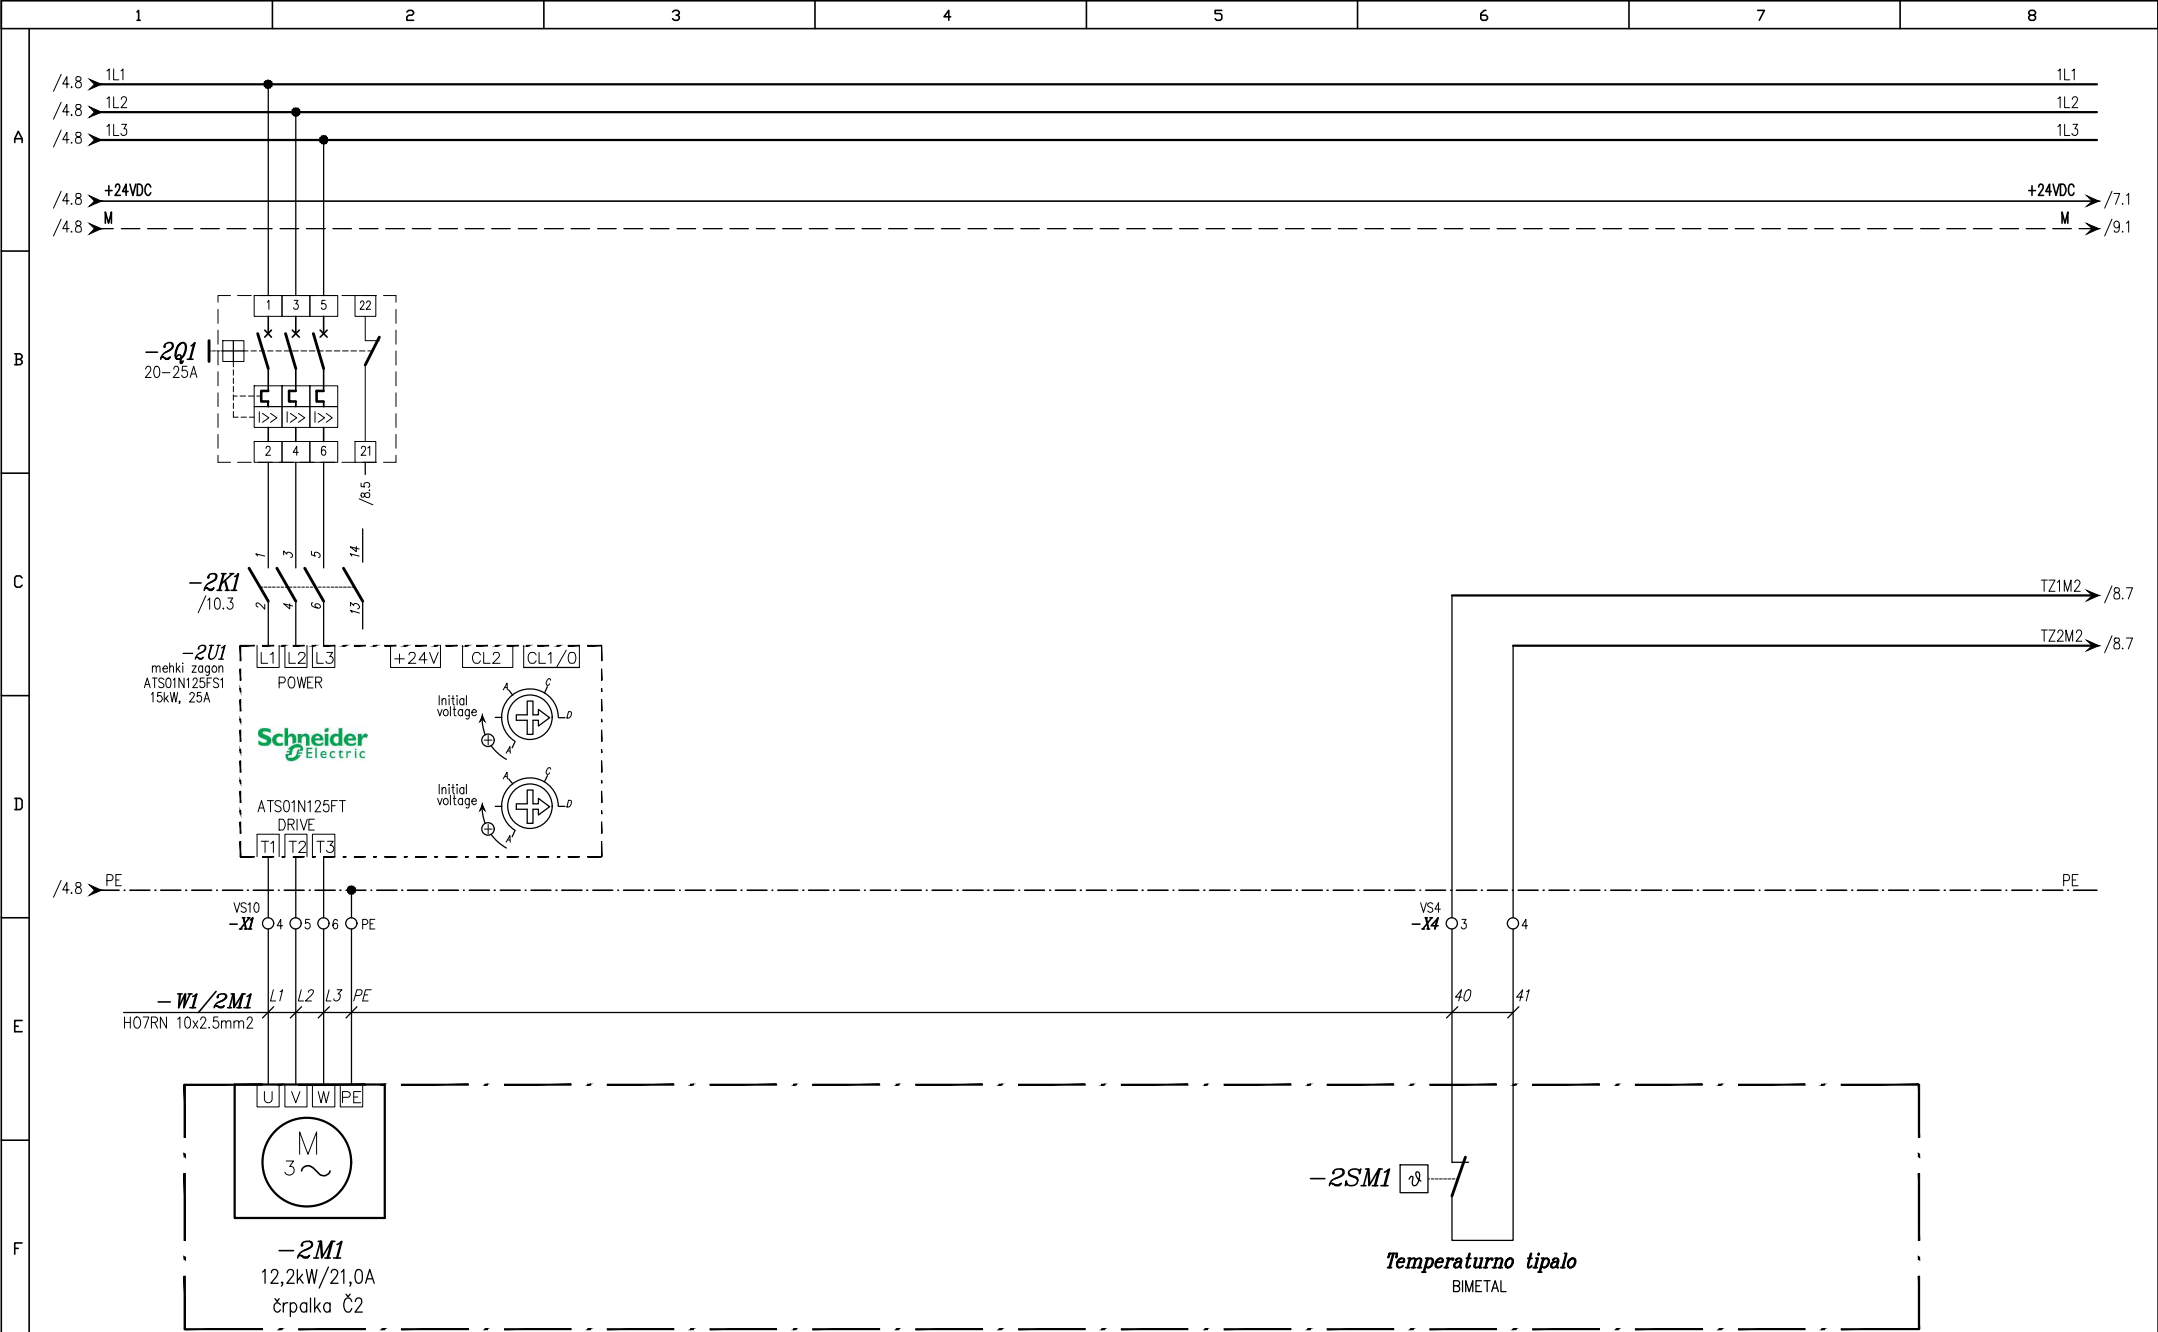

|                                                                |                                                      |                                                                                                |                                |                                           |                                       |                 |                                         |                    |               |           |         |         |
|----------------------------------------------------------------|------------------------------------------------------|------------------------------------------------------------------------------------------------|--------------------------------|-------------------------------------------|---------------------------------------|-----------------|-----------------------------------------|--------------------|---------------|-----------|---------|---------|
| FLANDIJA Zvonko s.p.<br>Confidentijeva ulica 6<br>2351 Kamnica | OBČINA HOČE-SLIVNICA<br>Pohorska cesta 15, 2311 Hoče | UREDITEV LOČENEGA SISTEMA ODVAJANJA<br>ODPADNIH VODA V ZGORNJIH HOČAH –<br>AGLOMERACIJA PIVOLA | Vrsta načrta:                  | 3.2 NAČRT ELEKTROTEHNIKE<br>Črpališče ČR1 | Vezalne sheme<br>NN razdelilca +R-ČR1 | Vodja projekta: | mag. Darko KOČAR, univ. dipl. inž. grad | Id. št. IZS G-0567 | Št. projekta: | 12-24     | Datum:  | 06/2024 |
|                                                                |                                                      |                                                                                                | Vrsta projektne dokumentacije: | PZI                                       |                                       | Projektant:     | Zvonko FLANDIJA, univ. dipl. inž.el.    | Id. št. IZS E-1083 | Št. načrta:   | 12-24-3.2 | Stran:  | 5       |
|                                                                |                                                      |                                                                                                |                                |                                           |                                       | Sodelavec:      |                                         |                    | Št. risbe:    | 3.2.5.3   | Strani: | 10      |