


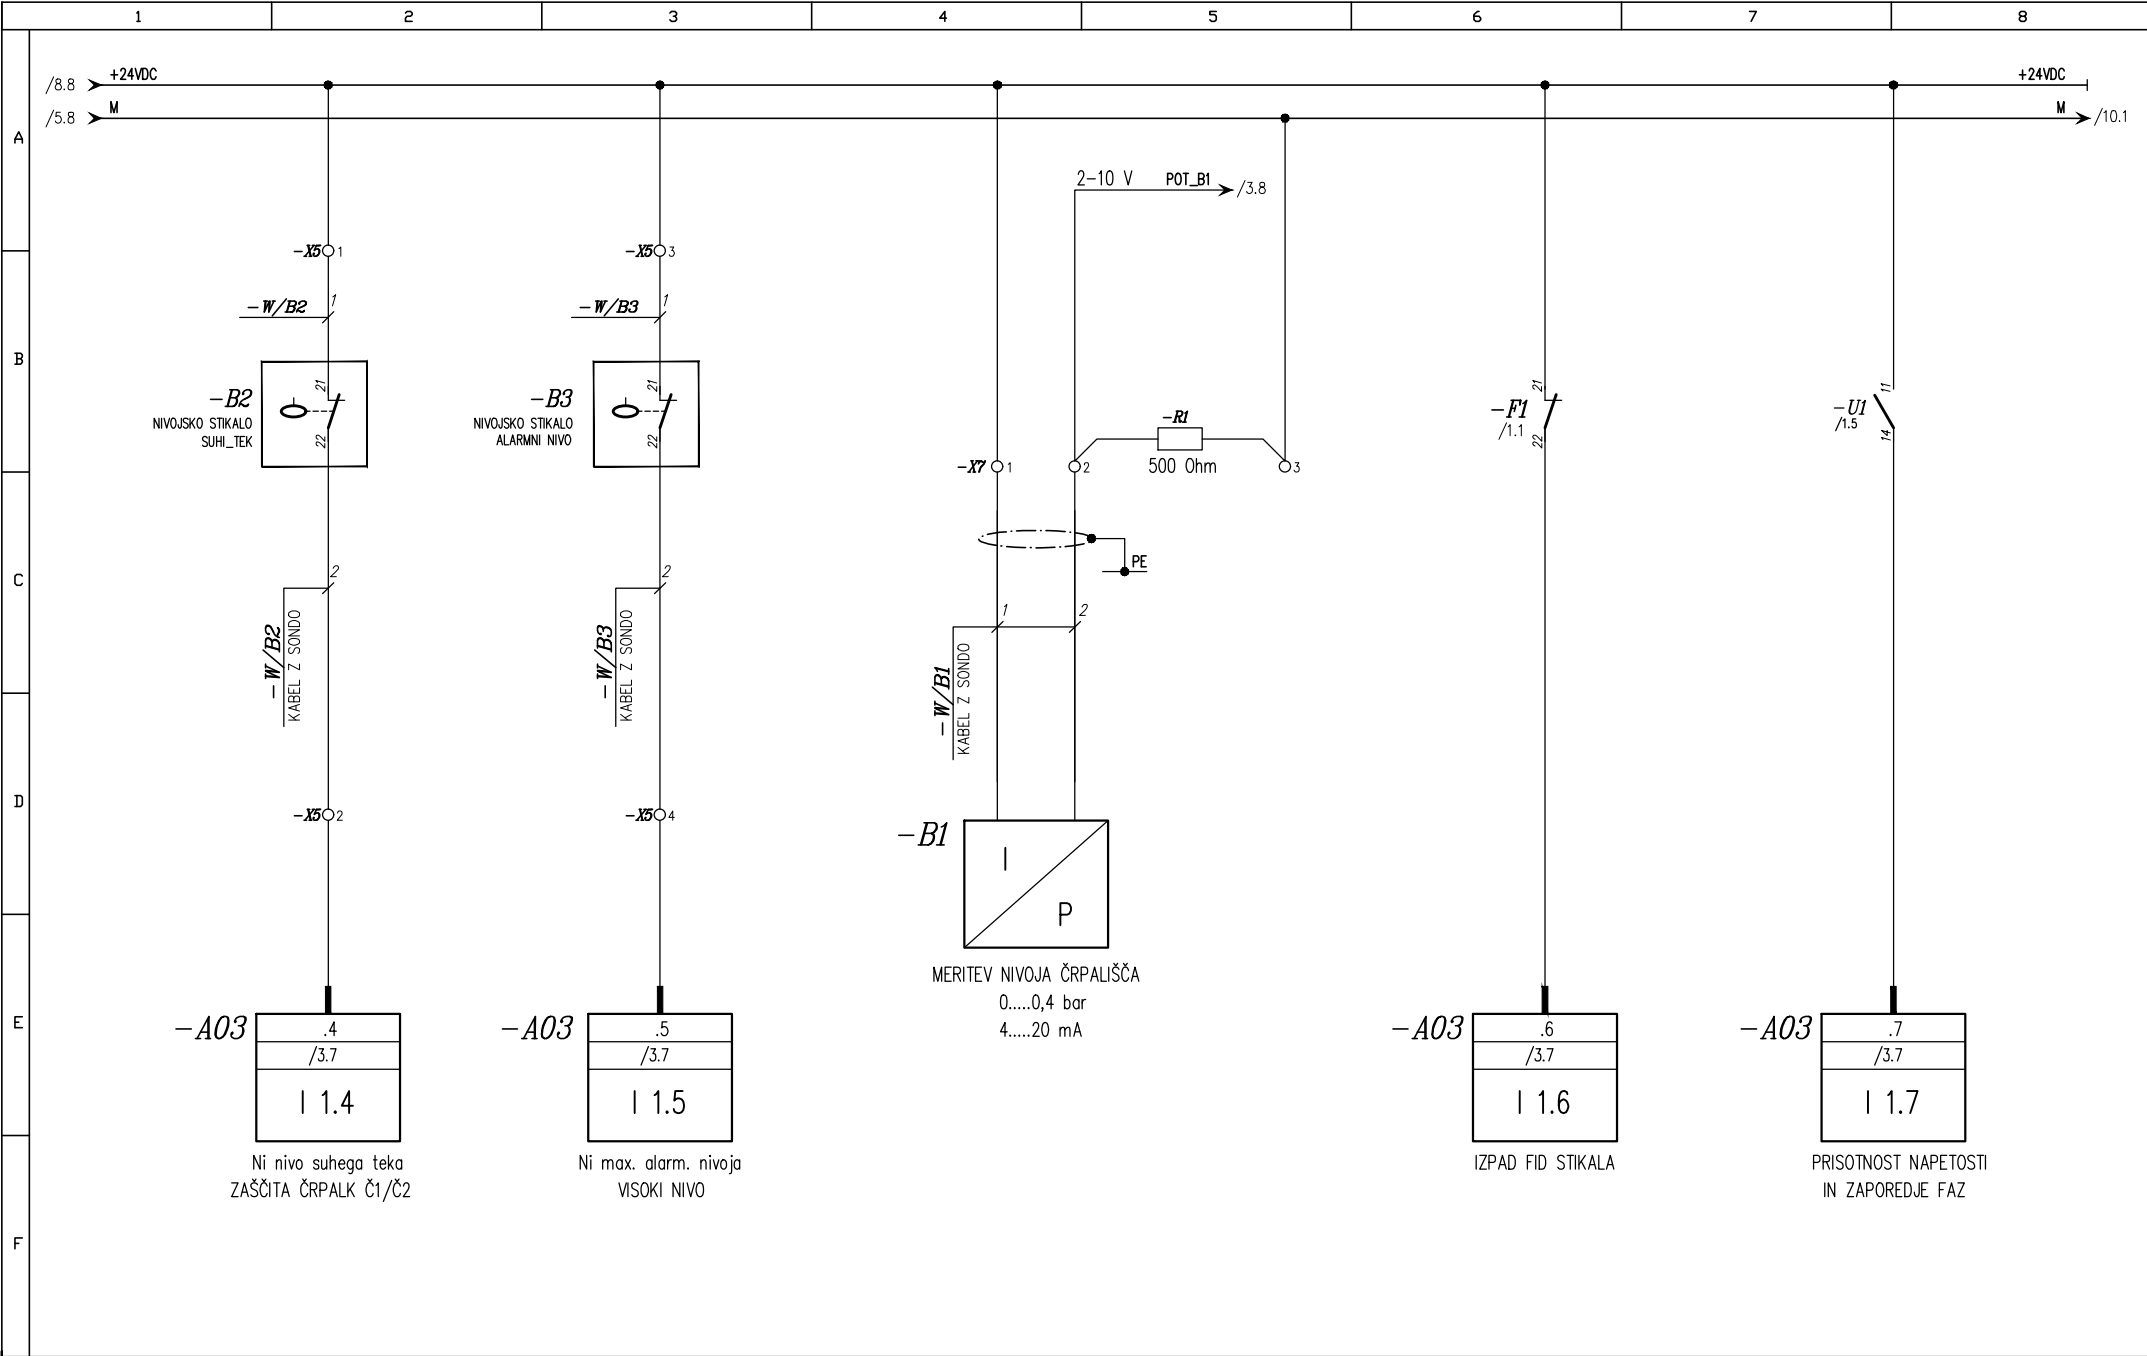

FLANDIJA Zvonko s.p. Confidentijeva ulica 6 2351 Kamnica	OBČINA HOČE-SLIVNICA Pohorska cesta 15, 2311 Hoče	UREDITEV LOČENEGA SISTEMA ODVAJANJA ODPADNIH VODA V ZGORNJIH HOČAH – AGLOMERACIJA PIVOLA	Vrsta načrta:	3.2 NAČRT ELEKTROTEHNIKE Črpališče ČR1	Vezalne sheme NN razdelilca +R-ČR1	Vodja projekta:	mag. Darko KOČAR, univ. dipl. inž. grad	Id. št. IZS G-0567	Št. projekta:	12-24	Datum:	06/2024
Projektivni biro	Naročnik:	Objekt, lokacija	Vrsta projektne dokumentacije:	PZI	Vsebina oz. naziv tehničnega prikaza	Projektant:	Zvonko FLANDIJA, univ. dipl. inž.el.	Id. št. IZS E-1083	Št. načrta:	12-24-3.2	Stran:	9
						Sodelavec:			Št. risbe:	3.2.5.3	Strani:	10