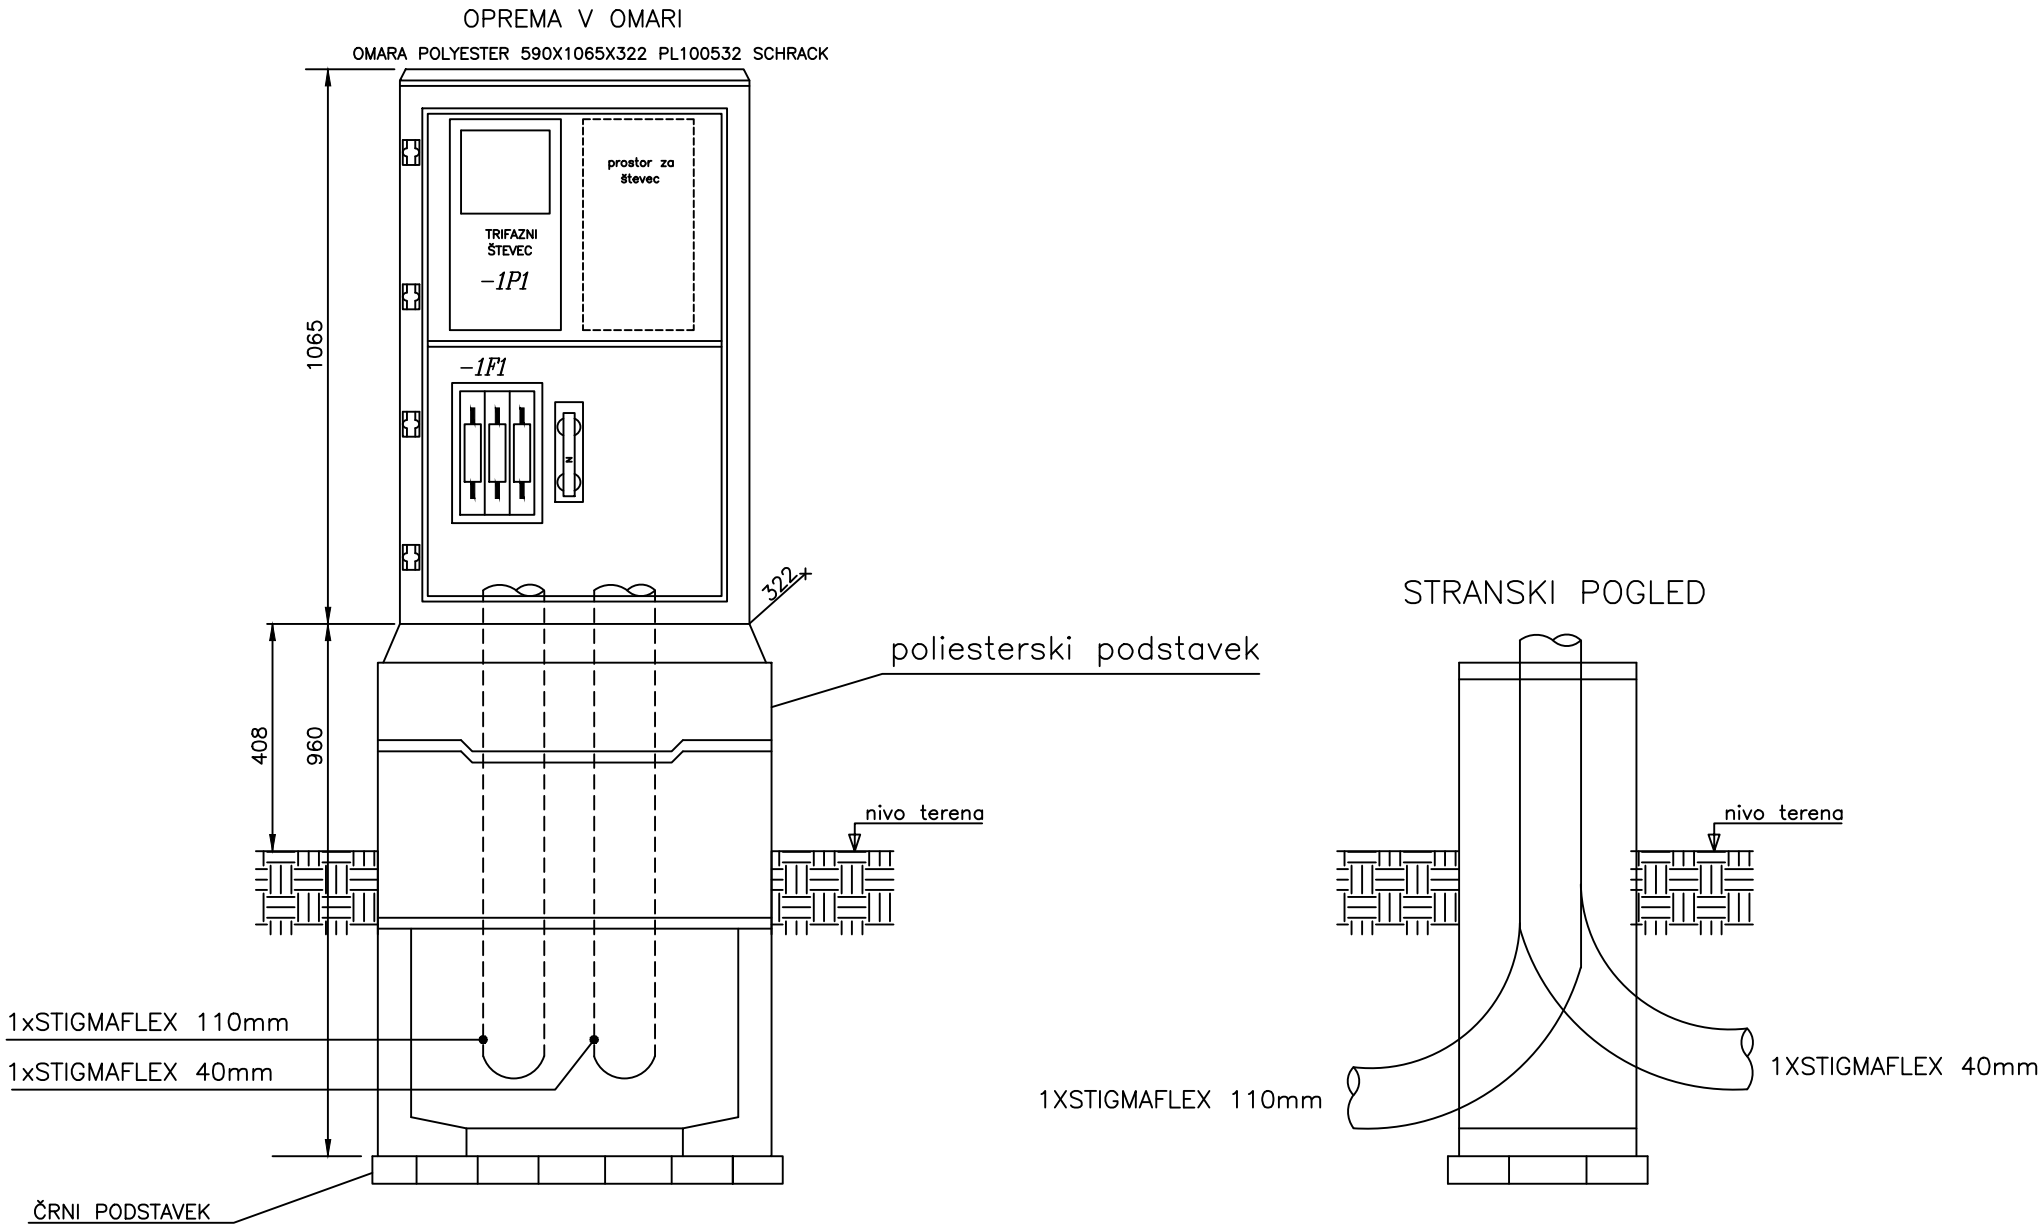

FLANDIJA Zvonko s.p. **Confidentijeva ulica 6** **2351 Kamnica**	OBČINA HOČE-SLIVNICA Pohorska cesta 15, 2311 Hoče	UREDITEV LOČENEGA SISTEMA ODVAJANJA ODPADNIH VODA V ZGORNJIH HOČAH – AGLOMERACIJA PIVOLA	Vrsta načrta:	3.3 NAČRT ELEKTROTEHNIKE NN priključek ČR2	Izgled priključno merilne omarice PMO-ČR2	Vodja projekta:	mag. Darko KOČAR, univ. dipl. inž. grad Id. št. IZS G-0567	Št. projekta:	12-24	Datum:	06/2024
			Vrsta projektne dokumentacije:	PZI		Projektant:	**Zvonko FLANDIJA, univ. dipl. inž.el. Id. št. IZS E-1083**	Št. načrta:	12-24-3.3	Stran:	1
Projektivni biro	Naročnik:	Objekt, lokacija			Vsebina oz. naziv tehničnega prikaza	Sodelavec:		Št. risbe:	3.3.5.3	Strani:	1