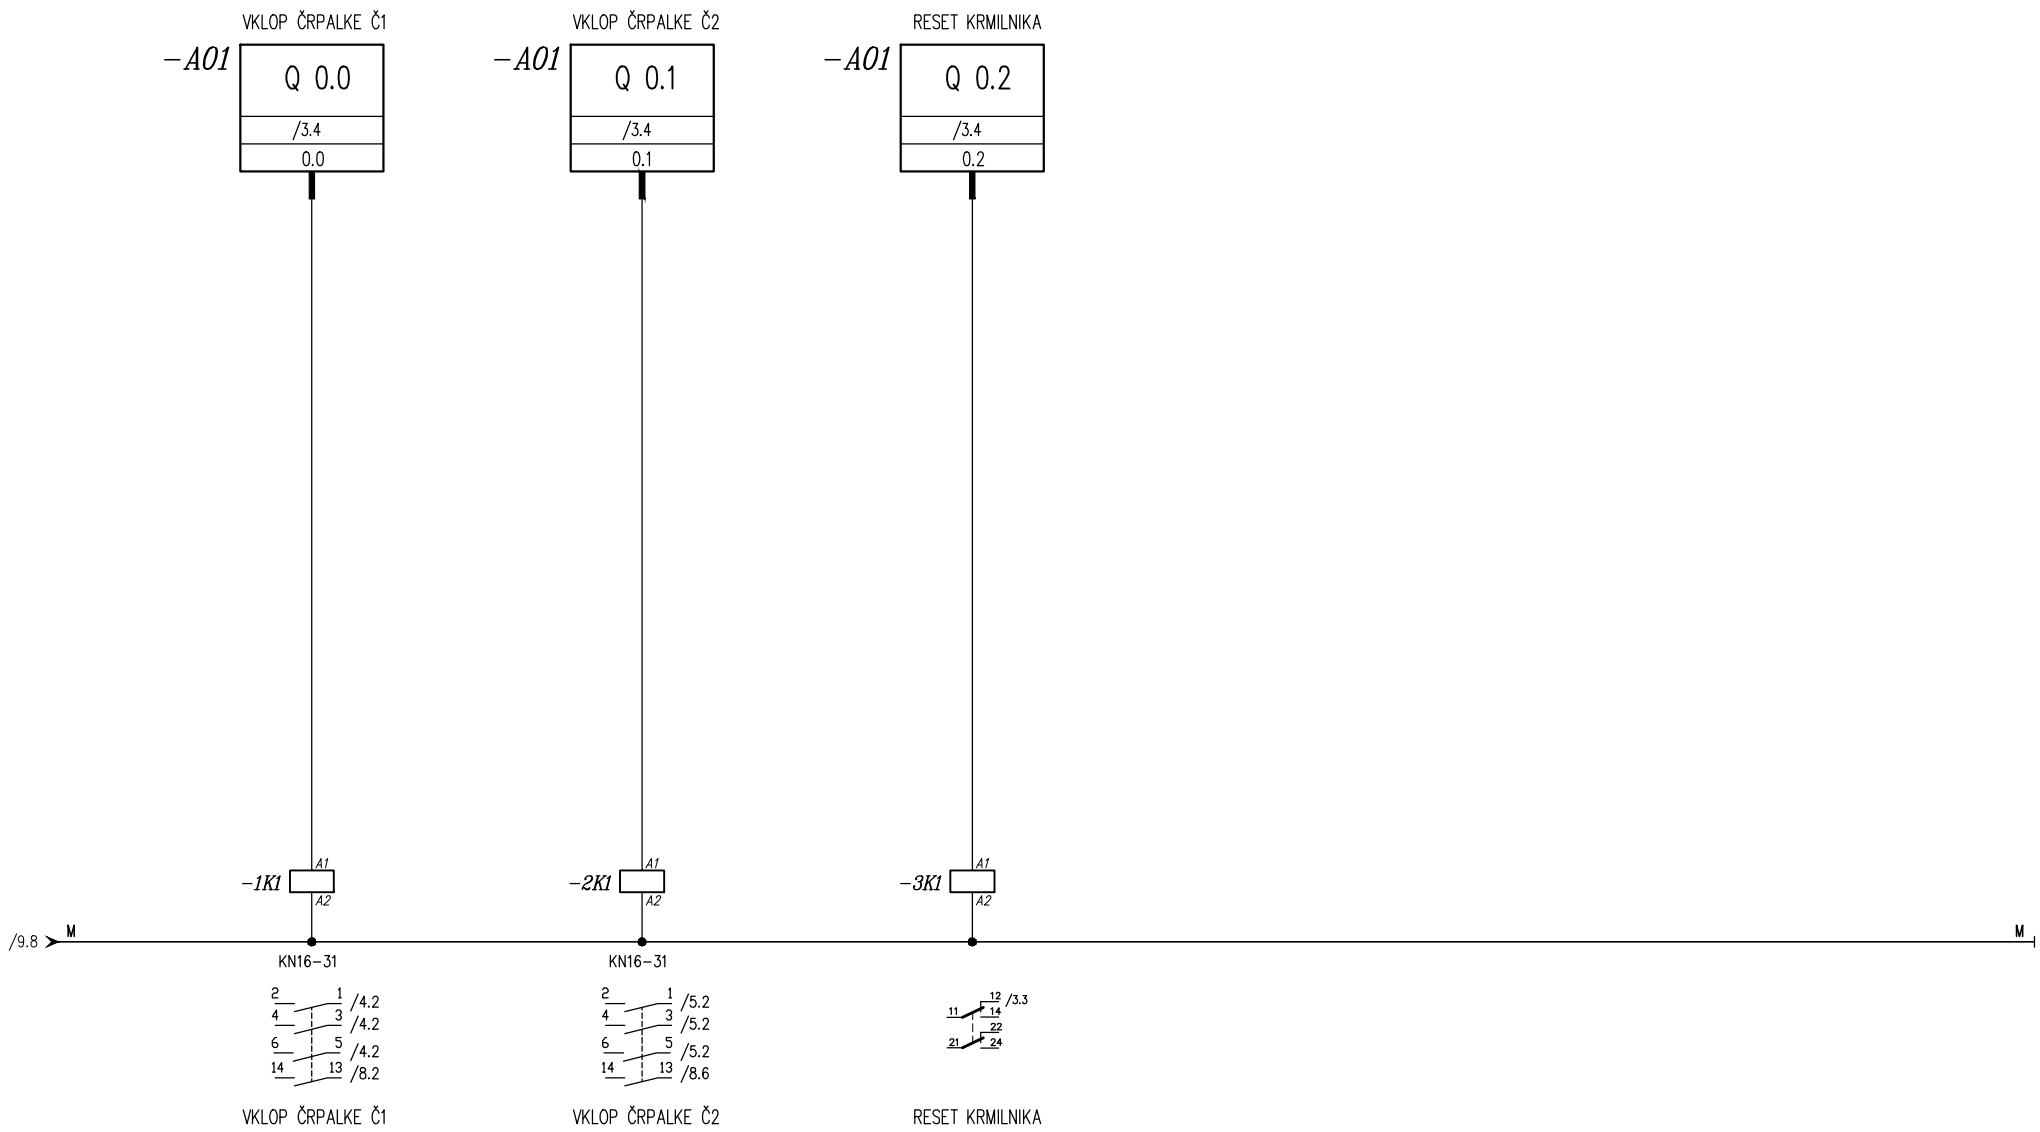

FLANDIJA Zvonko s.p. Confidentijeva ulica 6 2351 Kamnica	OBČINA HOČE-SLIVNICA Pohorska cesta 15, 2311 Hoče	UREDITEV LOČENEGA SISTEMA ODVAJANJA ODPADNIH VODA V ZGORNJIH HOČAH – AGLOMERACIJA PIVOLA	Vrsta načrta:	3.4 NAČRT ELEKTROTEHNIKE Črpališče ČR2	Vezalne sheme NN razdelilca +R-ČR2	Vodja projekta:	mag. Darko KOČAR, univ. dipl. inž. grad Id. št. IZS G-0567	Št. projekta:	12-24	Datum: 06/2024
			Vrsta projektne dokumentacije:	PZI		Projektant:	Zvonko FLANDIJA, univ. dipl. inž.el. Id. št. IZS E-1083	Št. načrta:	12-24-3.4	Stran: 10
Projektivni biro	Naročnik:	Objekt, lokacija			Vsebina oz. naziv tehničnega prikaza	Sodelavec:		Št. risbe:	3.4.5.3	Strani: 10