


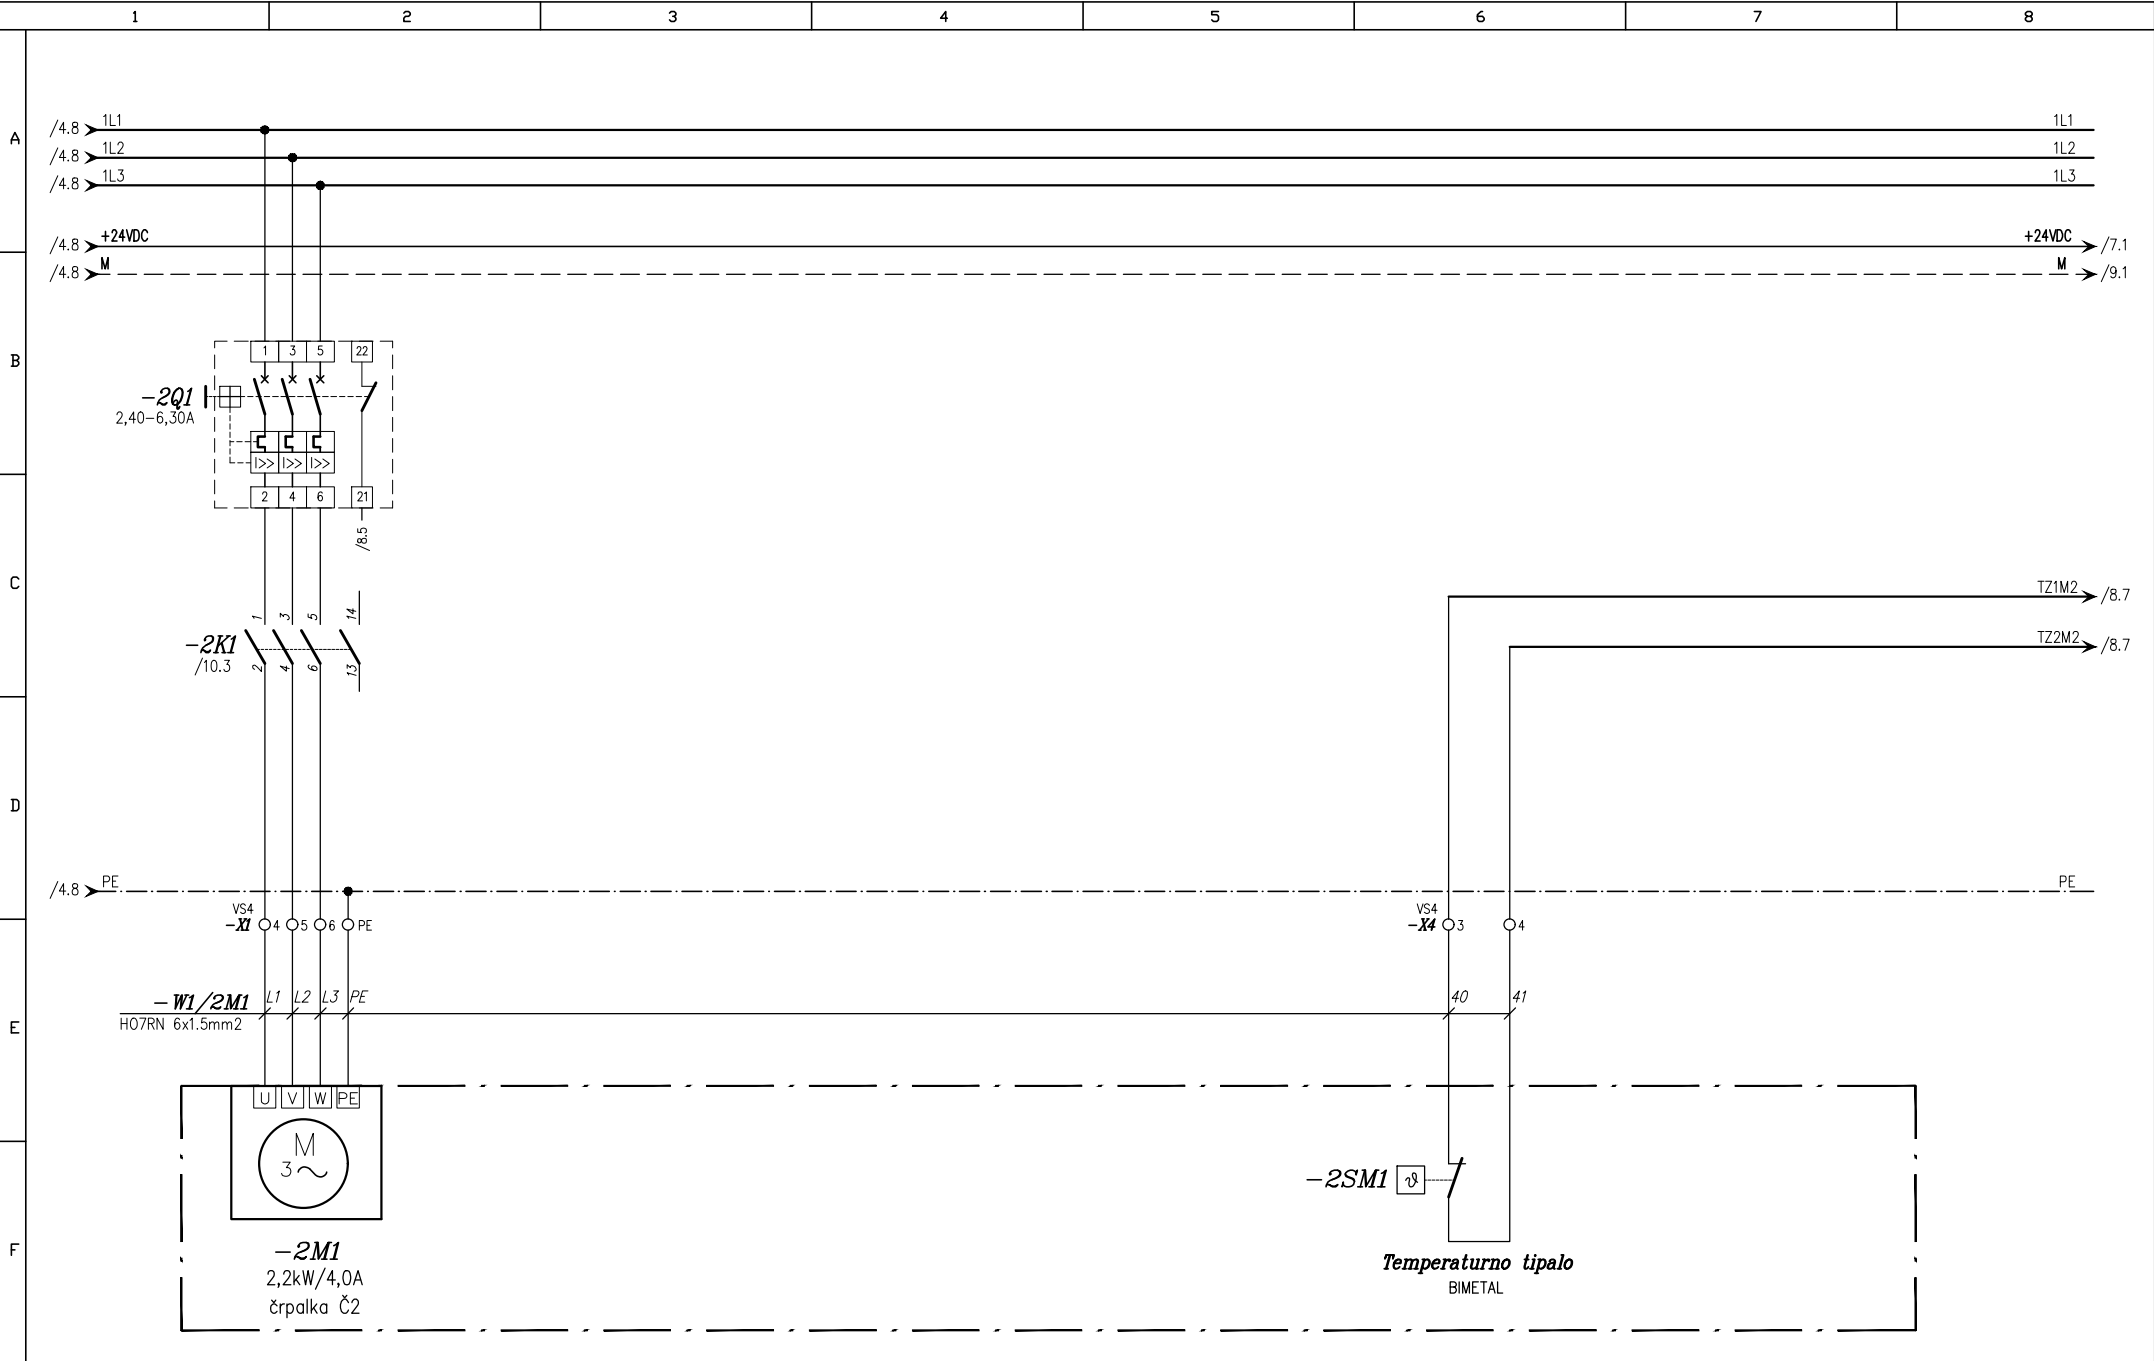

FLANDIJA Zvonko s.p. Confidentijeva ulica 6 2351 Kamnica	OBČINA HOČE-SLIVNICA Pohorska cesta 15, 2311 Hoče	UREDITEV LOČENEGA SISTEMA ODVAJANJA ODPADNIH VODA V ZGORNJIH HOČAH – AGLOMERACIJA PIVOLA	Vrsta načrta:	3.4 NAČRT ELEKTROTEHNIKE Črpalnice ČR2	Vezalne sheme NN razdelilca +R-ČR2 Vsebina oz. naziv tehničnega prikaza	Vodja projekta:	mag. Darko KOČAR, univ. dipl. inž. grad	Id. št. IZS G-0567	Št. projekta:	12-24	Datum:	06/2024
			Vrsta projektne dokumentacije:	PZI		Projektant:	Zvonko FLANDIJA, univ. dipl. inž.el.	Id. št. IZS E-1083	Št. načrta:	12-24-3.4	Stran:	5
						Sodelavec:			Št. risbe:	3.4.5.3	Strani:	10