


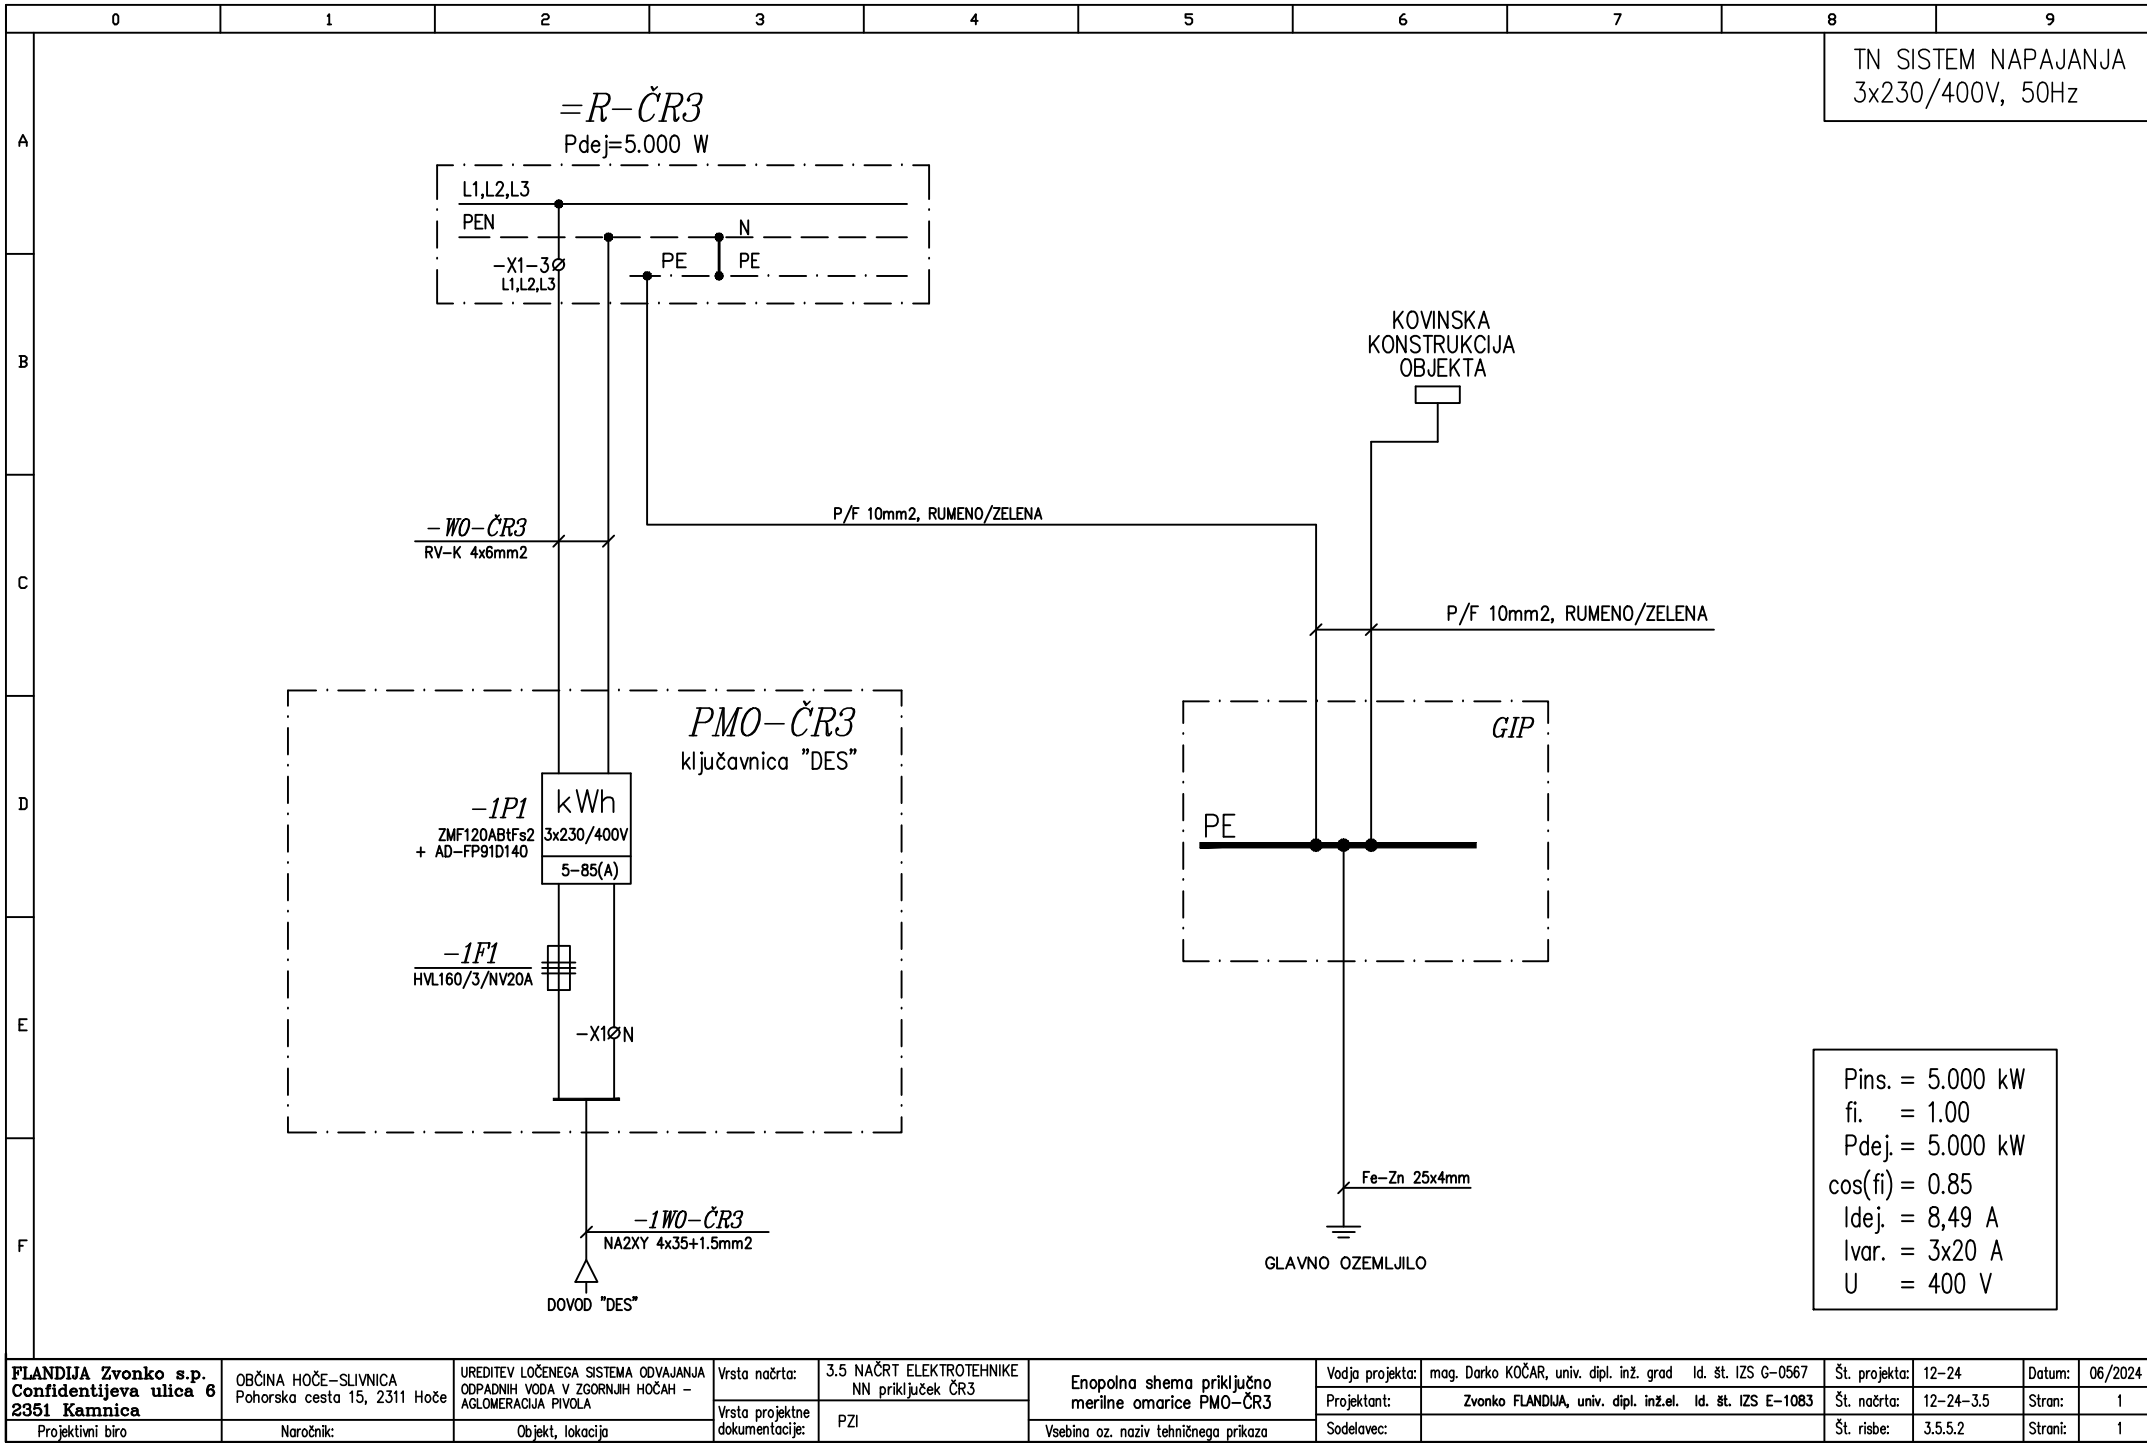

FLANDIJA Zvonko s.p. Confidentijeva ulica 6 2351 Kamnica	OBČINA HOČE-SLIVNICA Pohorska cesta 15, 2311 Hoče	UREDITEV LOČENEGA SISTEMA ODVAJANJA ODPADNIH VODA V ZGORNJIH HOČAH - AGLOMERACIJA PIVOLA	Vrsta načrta:	3.5 NAČRT ELEKTROTEHNIKE NN priključek ČR3	Enopolna shema priključno merilne omarice PMO-ČR3	Vodja projekta:	mag. Darko KOČAR, univ. dipl. inž. grad	Id. št. IZS G-0567	Št. projekta:	12-24	Datum:	06/2024
			Vrsta projektne dokumentacije:	PZI		Projektant:	Zvonko FLANDIJA, univ. dipl. inž.el.	Id. št. IZS E-1083	Št. načrta:	12-24-3.5	Stran:	1
			Projektivni biro	Naročnik:	Objekt, lokacija	Sodelavec:			Št. risbe:	3.5.5.2	Strani:	1