

FK1


FK6

TV3
ČR3

UREDITEV LOČENEGA SISTEMA ODVAJANJA
ODPADNIH VODA V ZGORNJIH HOČAH
– AGLOMERACIJA PIVOLA

GRADBENA SITUACIJA 3/6

M 1:500

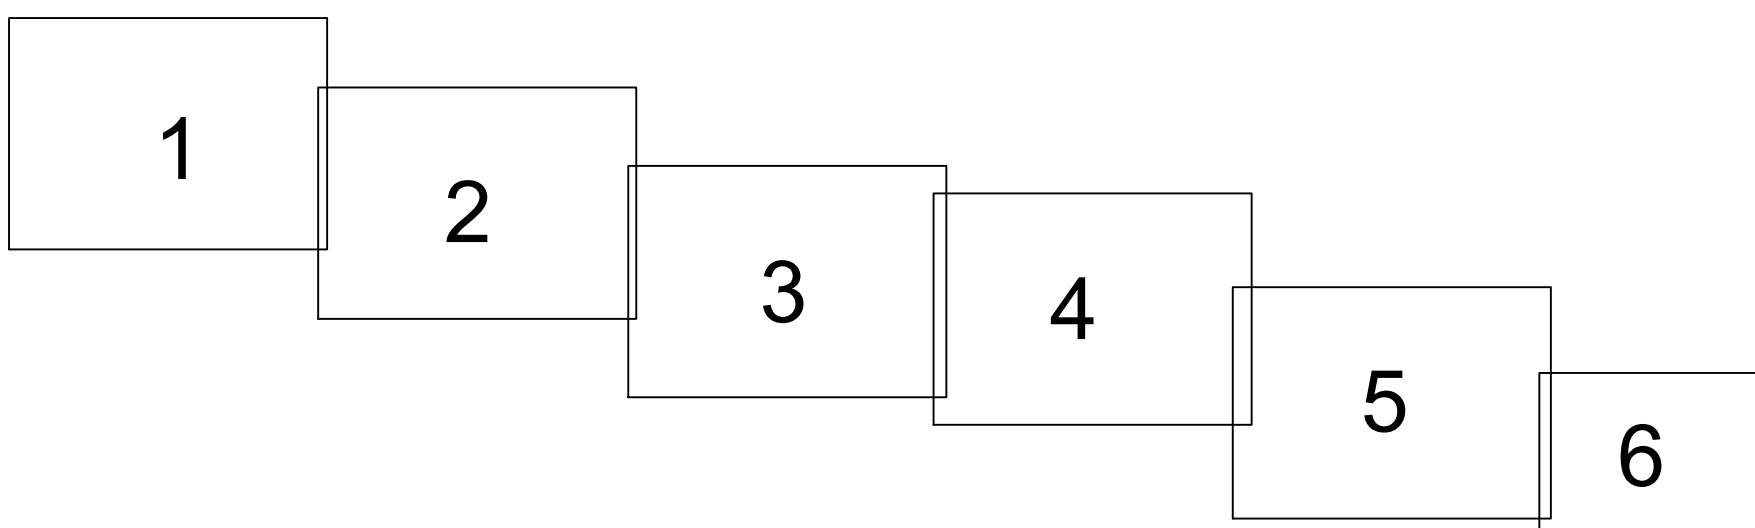

LEGENDA:

- PREDVIDENA FEKALNA KANALIZACIJA
- PREDVIDEN NN VOD
- PREDVIDEN TLAČNI VOD
- PREDVIDENO ČRPALIŠČE
- OBSTOJEČA FEKALNA KANALIZACIJA
- VODOTOK

Projektno podjate:			Investitor:	
FLANDIJA Zvonko, s.p. Confidentijeva 006 2351 KAMNICA			OBČINA HOČE-SLIVNICA Pohorska cesta 15 2311 Hoče	
Ime in priimek:		Id. številka PI:		Naziv gradnje: UREDITEV LOČENEGA SISTEMA ODVAJANJA ODPADNIH VODA V ZGORNJIH HOČAH – AGLOMERACIJA PIVOLA
Vodja projekta:		G-0567		
Projektant:		E-1083		
Sodelavec:				
Vrsta načrta:		sta načrta:		Vrsta projektna dokumentacije: PZI Merilo: M 1:500 Datum izdelave: JUNIJ 2024
3.6 NAČRT ELEKTROTEHNIKE				
ebina grafičnega prikaza:				
PREGLEDNA SITUACIJA – ČRPALIŠČE ČR3				
				št. projekta: 12–24
				št. načrta: 12–24–3.6
				št. risbe: 3.6.5.1.