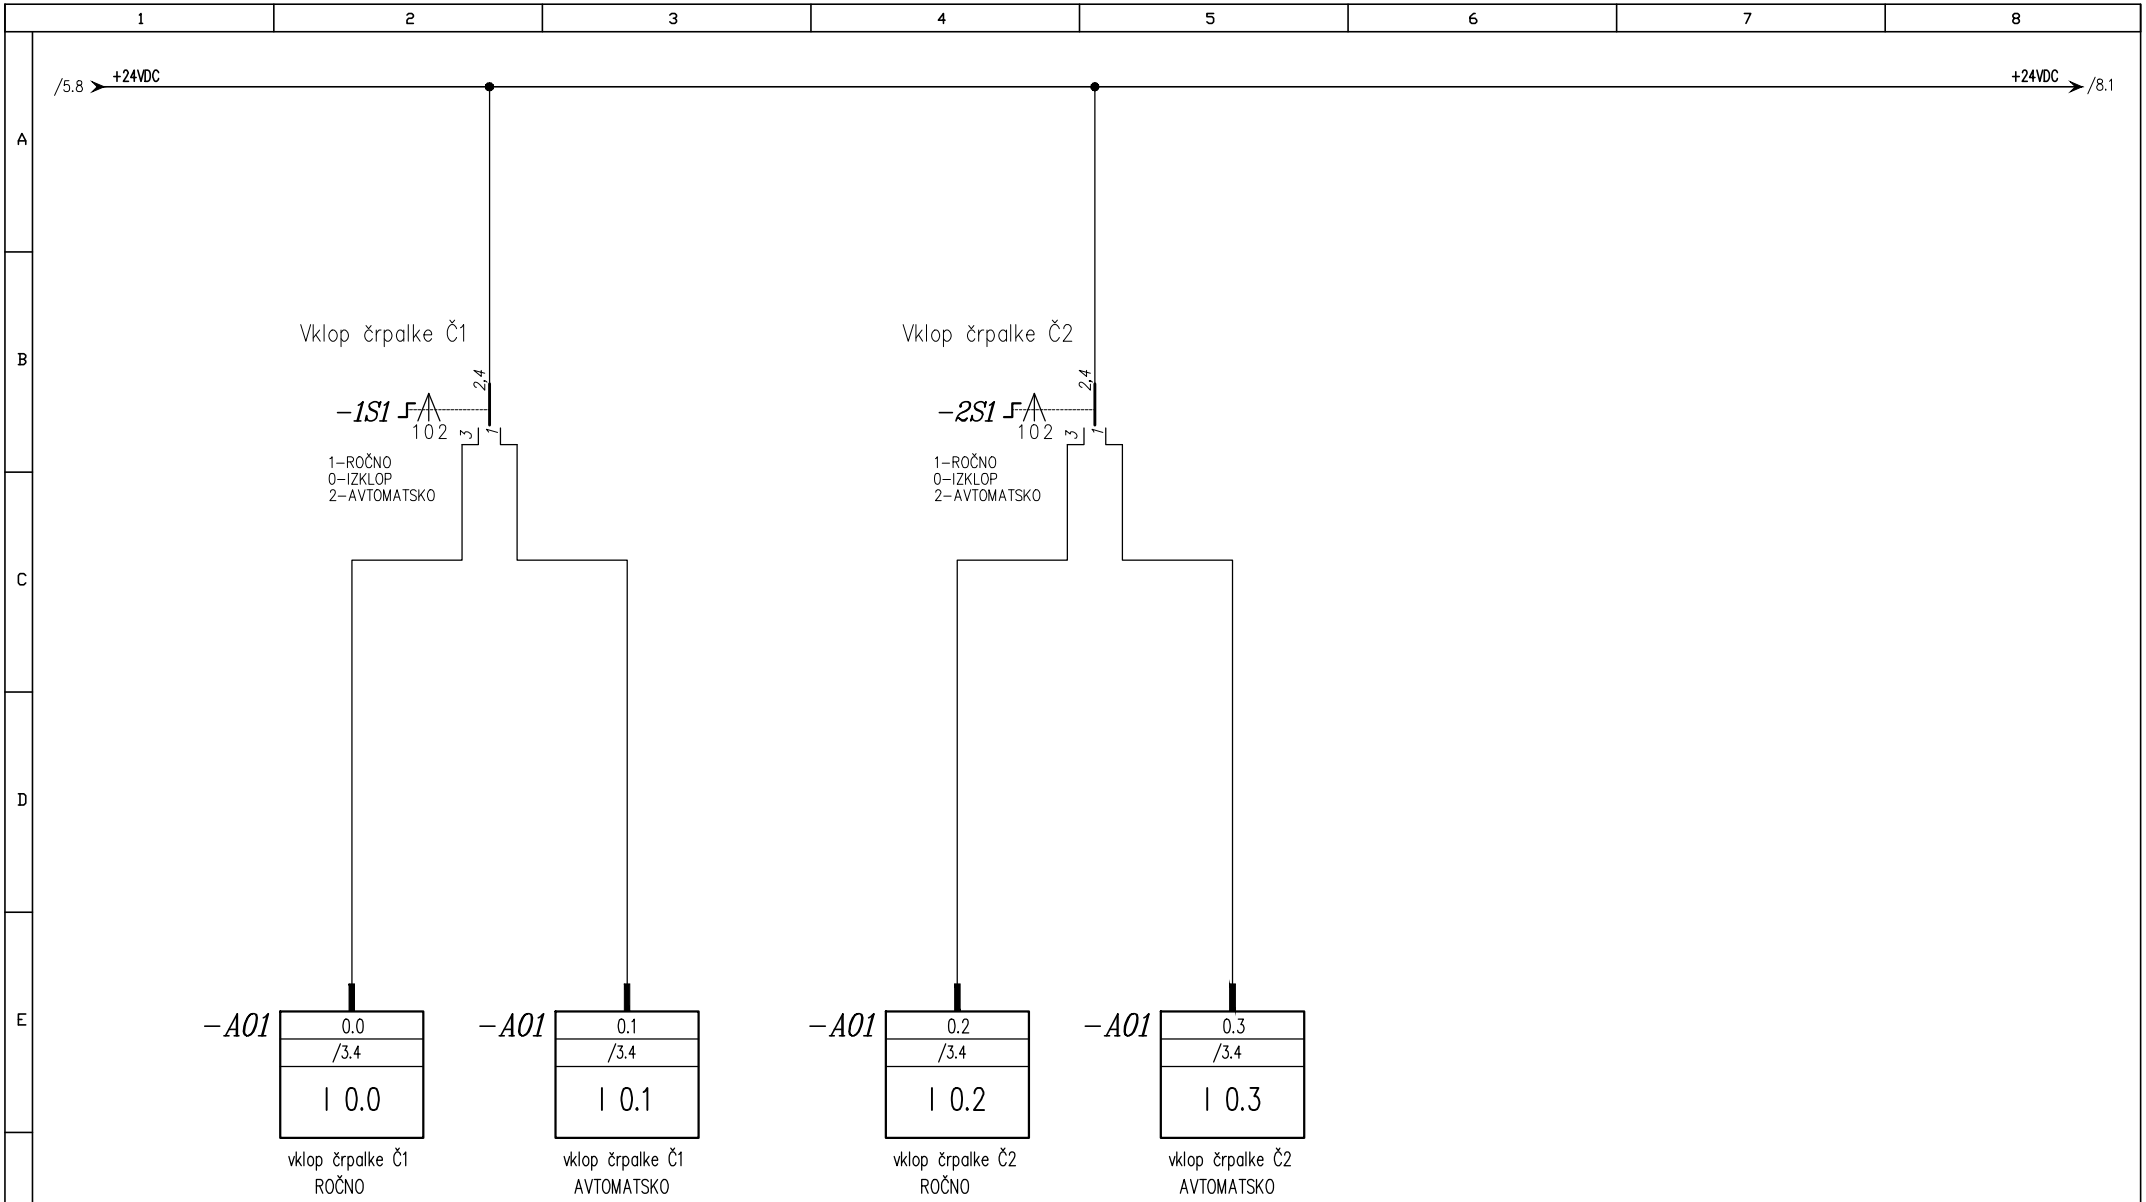

FLANDIJA Zvonko s.p. Confidentijeva ulica 6 2351 Kamnica	OBČINA HOČE−SLIVNICA Pohorska cesta 15, 2311 Hoče	UREDITEV LOČENEGA SISTEMA ODVAJANJA ODPADNIH VODA V ZGORNJIH HOČAH − AGLOMERACIJA PIVOLA	Vrsta načrta:	3.6 NAČRT ELEKTROTEHNIKE Črpališče ČR3	Vezalne sheme NN razdelilca +R−ČR3	Vodja projekta:	mag. Darko KOČAR, univ. dipl. inž. grad Id. št. IZS G−0567	Št. projekta:	12−24	Datum:	06/2024
			Vrsta projektne dokumentacije:	PZI		Projektant:	Zvonko FLANDIJA, univ. dipl. inž.el. Id. št. IZS E−1083	Št. načrta:	12−24−3.6	Stran:	7
Projektivni biro	Naročnik:	Objekt, lokacija			Vsebina oz. naziv tehničnega prikaza	Sodelavec:		Št. risbe:	3.6.5.3	Strani:	10