TN SISTEM NAPAJANJA
3x230/400V, 50Hz

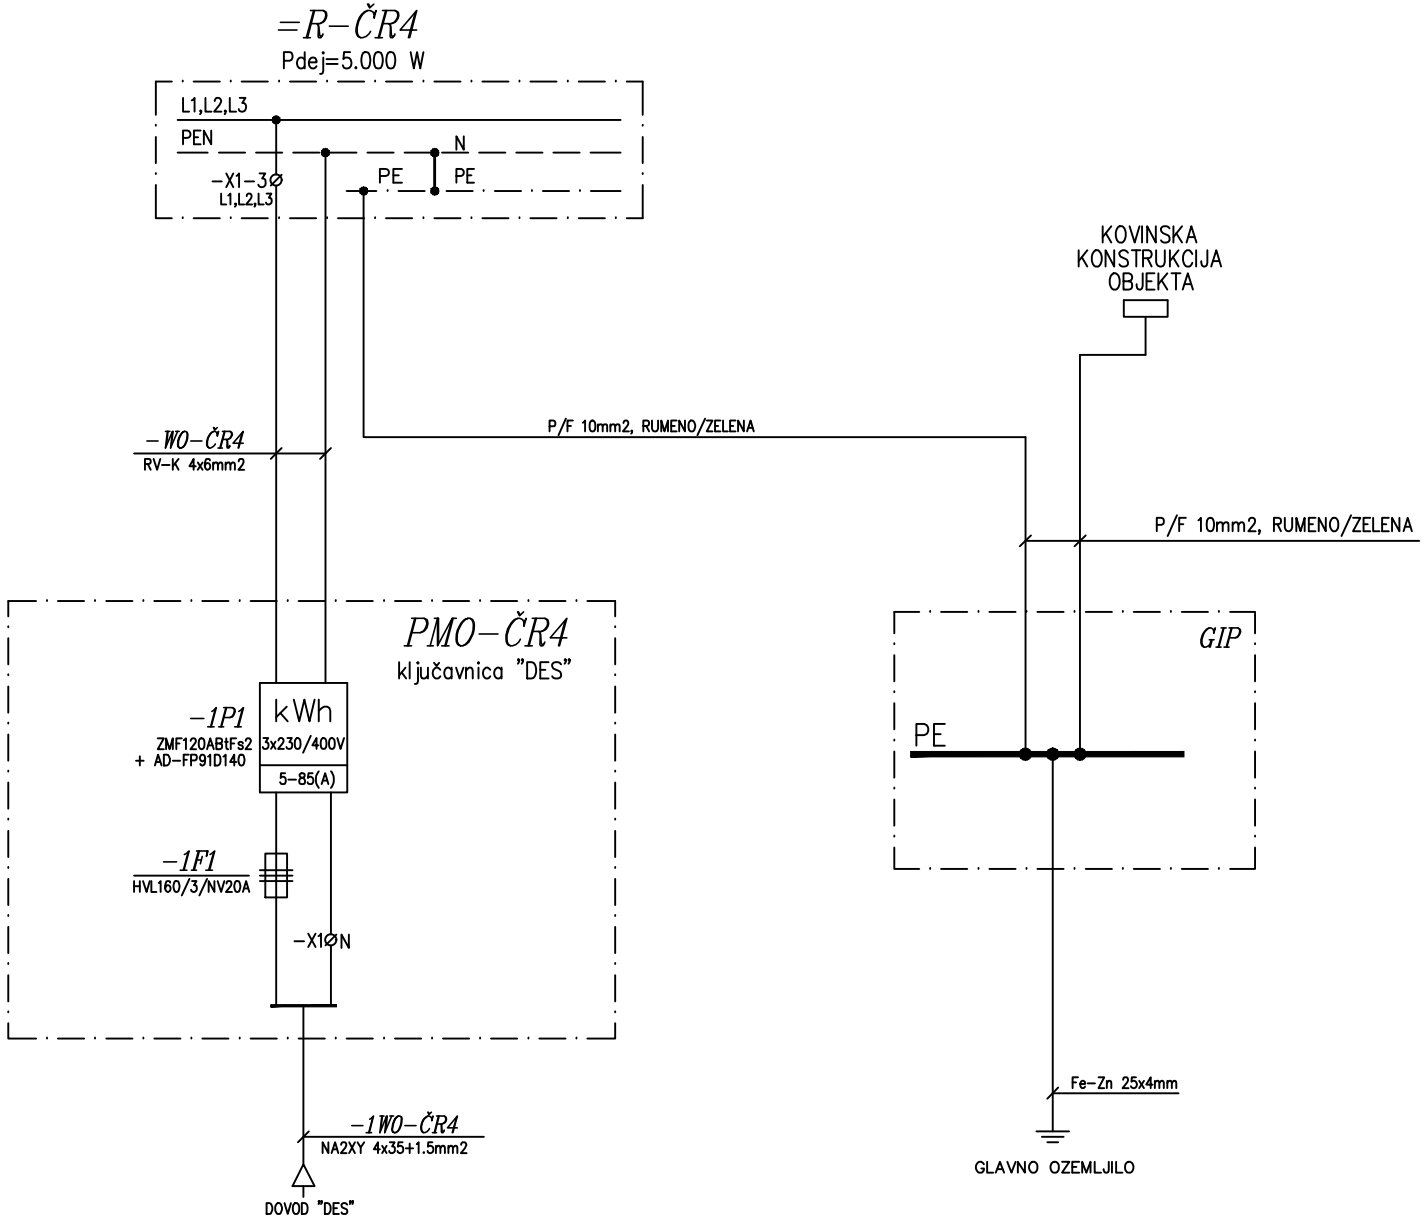

Pins. = 5.000 kW
fi. = 1.00
Pdej. = 5.000 kW
cos(fi) = 0.85
Idej. = 8,49 A
Ivar. = 3x20 A
U = 400 V

FLANDIJA Zvonko s.p. **Confidentijeva ulica 6** **2351 Kamnica**	OBČINA HOČE-SLIVNICA Pohorska cesta 15, 2311 Hoče	UREDITEV LOČENEGA SISTEMA ODVAJANJA ODPADNIH VODA V ZGORNJIH HOČAH - AGLOMERACIJA PIVOLA	Vrsta načrta:	3.7 NAČRT ELEKTROTEHNIKE NN priključek ČR4	Enopolna shema priključno merilne omarice PMO-ČR4	Vodja projekta:	mag. Darko KOČAR, univ. dipl. inž. grad Id. št. IZS G-0567	Št. projekta:	12-24	Datum:	06/2024
			Vrsta projektne dokumentacije:	PZI		Projektant:	**Zvonko FLANDIJA, univ. dipl. inž.el. Id. št. IZS E-1083**	Št. načrta:	12-24-3.7	Stran:	1
Projektivni biro	Naročnik:	Objekt, lokacija			Vsebina oz. naziv tehničnega prikaza	Sodelavec:		Št. risbe:	3.7.5.2	Strani:	1