


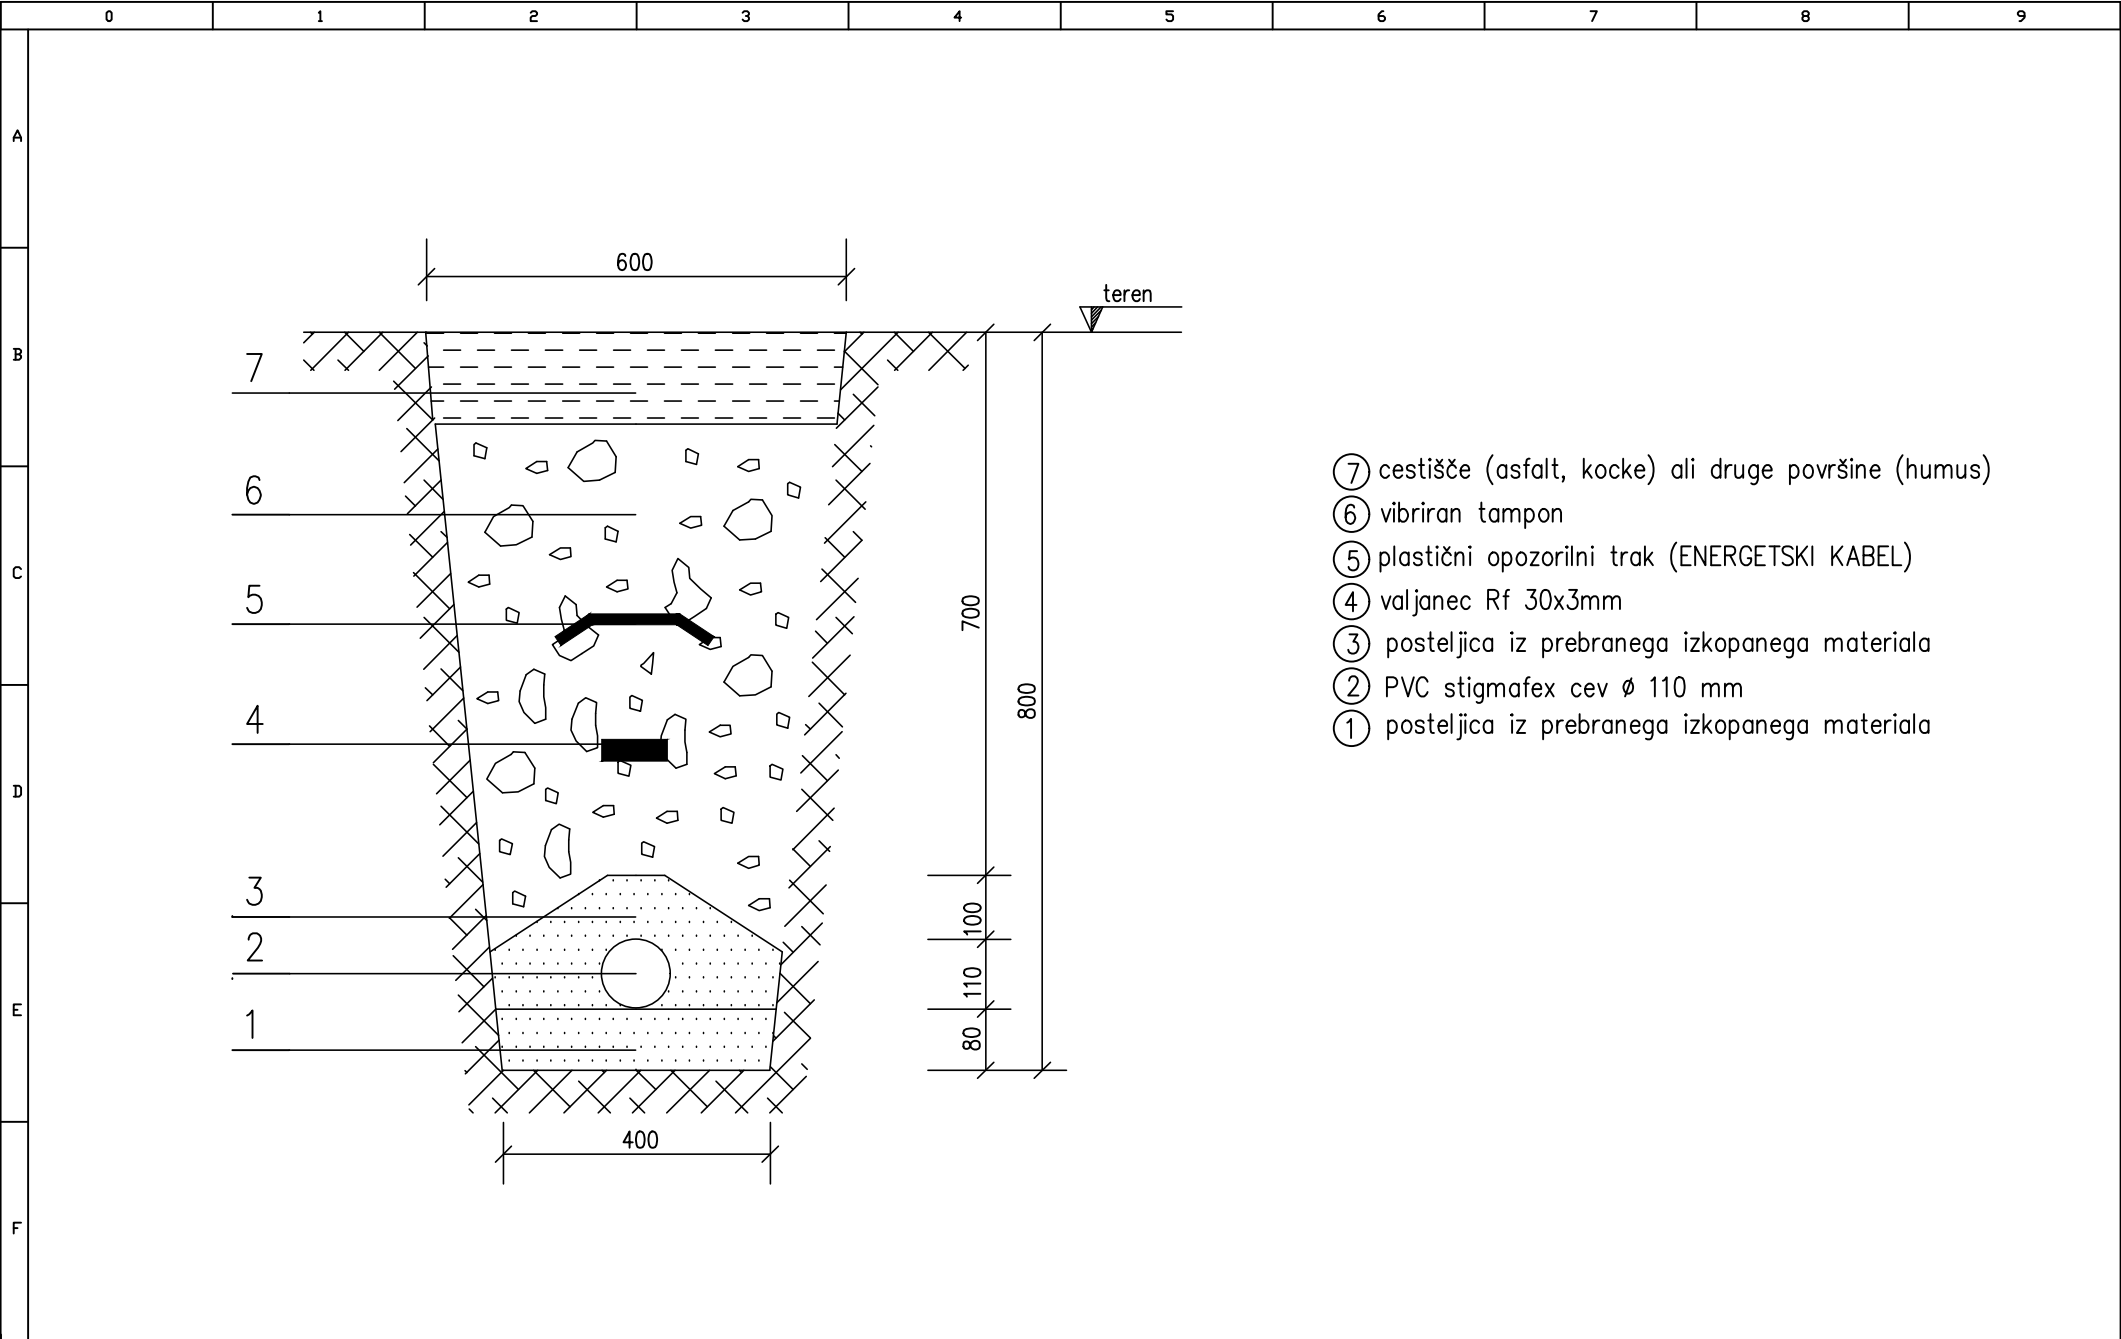

- ⑦ cestišče (asfalt, kocke) ali druge površine (humus)
- ⑥ vibriran tampon
- ⑤ plastični opozorilni trak (ENERGETSKI KABEL)
- ④ valjanec Rf 30x3mm
- ③ posteljica iz prebranega izkopanega materiala
- ② PVC stigmafex cev $\varnothing$ 110 mm
- ① posteljica iz prebranega izkopanega materiala

FLANDIJA Zvonko s.p. Confidentijeva ulica 6 2351 Kamnica	OBČINA HOČE-SLIVNICA Pohorska cesta 15, 2311 Hoče	UREDITEV LOČENEGA SISTEMA ODVAJANJA ODPADNIH VODA V ZGORNJIH HOČAH – AGLOMERACIJA PIVOLA	Vrsta načrta:	3.7 NAČRT ELEKTROTEHNIKE NN priključek ČR7	Presek Kabelske kanalizacije	Vodja projekta:	mag. Darko KOČAR, univ. dipl. inž. grad	Id. št. IZS G-0567	Št. projekta:	12-24	Datum:	06/2024
			Vrsta projektne dokumentacije:	PZI		Projektant:	Zvonko FLANDIJA, univ. dipl. inž.el.	Id. št. IZS E-1083	Št. načrta:	12-24-3.7	Stran:	1
						Sodelavec:			Št. risbe:	3.7.5.4	Strani:	1
Projektivni biro	Naročnik:	Objekt, lokacija			Vsebina oz. naziv tehničnega prikaza							