
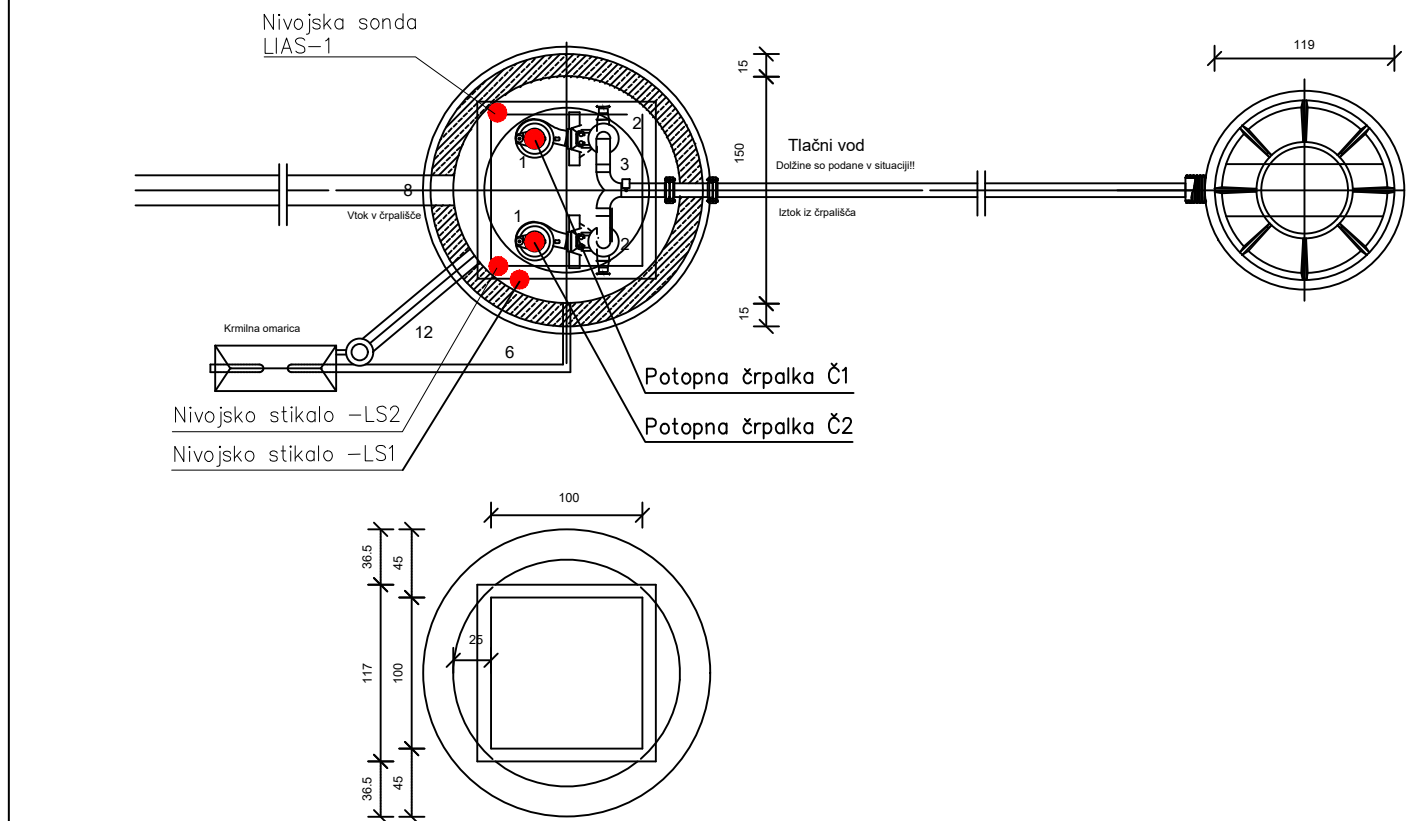


UREDITEV LOČENEGA SISTEMA ODVAJANJA
ODPADNIH VODA V ZGORNJIH HOČAH
– AGLOMERACIJA PIVOLA

ČRPALIŠČE – TLORIS IN PREREZ

M 1:20

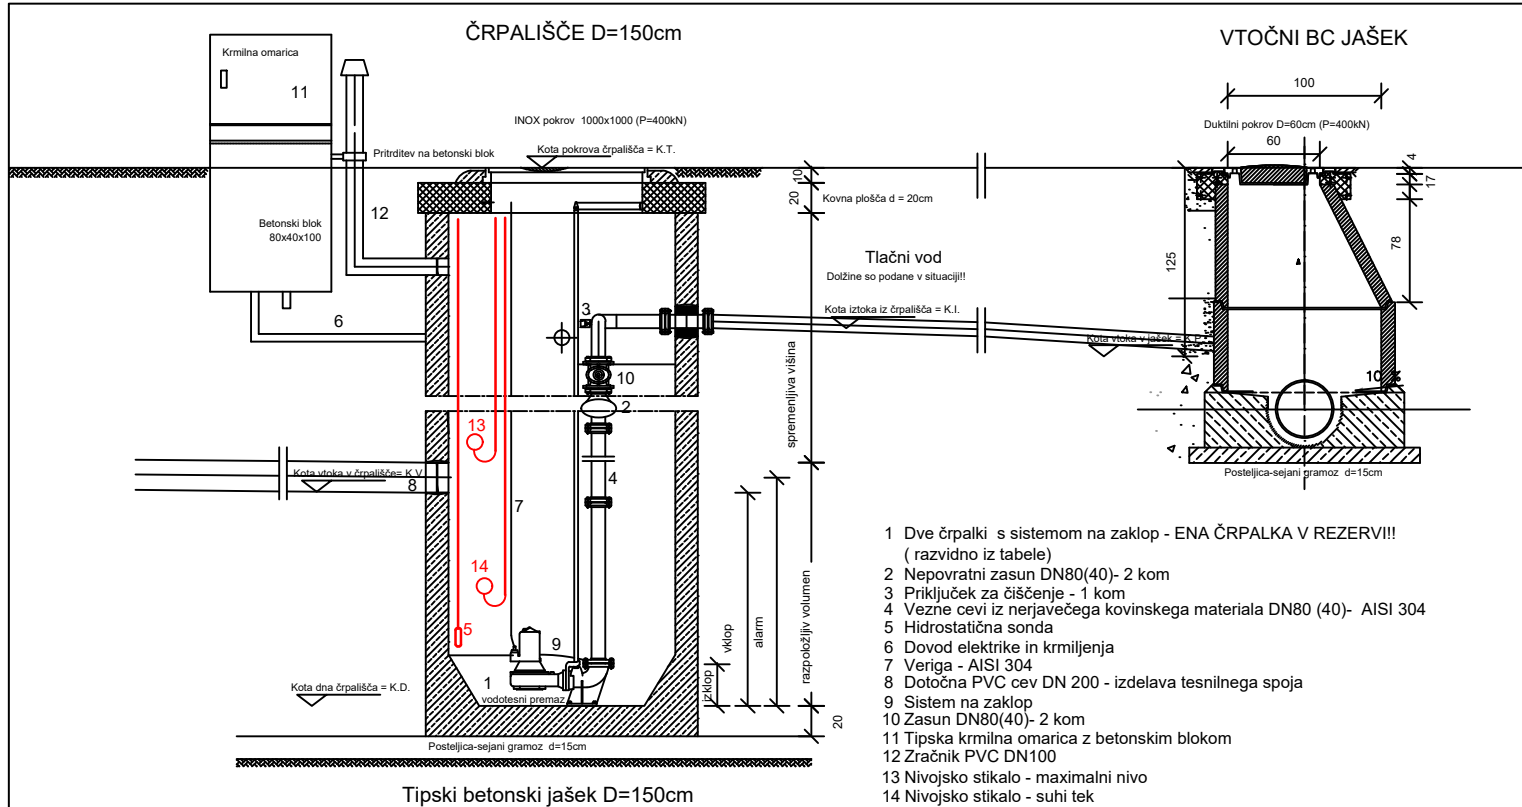

ČRPALIŠČE	Hč (m)	Qč (l/s)	Prosti preh. črpalke DN (mm)	Dotok DN1 (mm)	Kota terena (m.n.v.)	Kota dotoka (m.n.v.)	Kota iztoka (m.n.v.)	Kota dna (m.n.v.)	KRMILJENJE ČRPALIŠČA: ALARM=447,49 VKLOP=447,39 IZKLOP=446,59
Č1	20,0	5,0	80	200	K.T.=449,09	K.V.=447,49	K.I.=448,29	K.D.=446,09	
ČRPALIŠČE	Hč (m)	Qč (l/s)	Prosti preh. črpalke DN (mm)	Dotok DN1 (mm)	Kota terena (m.n.v.)	Kota dotoka (m.n.v.)	Kota iztoka (m.n.v.)	Kota dna (m.n.v.)	KRMILJENJE ČRPALIŠČA: ALARM=425,32 VKLOP=425,22 IZKLOP=424,62
Č2	3,0	5,0	80	200	K.T.=426,92	K.V.=425,32	K.I.=426,12	K.D.=424,12	
ČRPALIŠČE	Hč (m)	Qč (l/s)	Prosti preh. črpalke DN (mm)	Dotok DN1 (mm)	Kota terena (m.n.v.)	Kota dotoka (m.n.v.)	Kota iztoka (m.n.v.)	Kota dna (m.n.v.)	KRMILJENJE ČRPALIŠČA: ALARM=402,97 VKLOP=402,87 IZKLOP=402,27
Č3	4,0	5,0	80	200	K.T.=404,57	K.V.=402,97	K.I.=403,67	K.D.=401,77	
ČRPALIŠČE	Hč (m)	Qč (l/s)	Prosti preh. črpalke DN (mm)	Dotok DN1 (mm)	Kota terena (m.n.v.)	Kota dotoka (m.n.v.)	Kota iztoka (m.n.v.)	Kota dna (m.n.v.)	KRMILJENJE ČRPALIŠČA: ALARM=358,58 VKLOP=358,48 IZKLOP=357,68
Č4	4,0	10,0	80	250	K.T.=360,18	K.V.=358,58	K.I.=359,38	K.D.=357,18	

Projektivno podjetje:

FLANDIJA Zvonko, s.p.
Confidentijeva 006
2351 KAMNICA

Investitor:

OBČINA HOČE-SLIVNICA
Pohorska cesta 15
2311 Hoče

Ime in priimek:

mag. DARKO KOČAR, univ. dipl. inž. grad.

Id. številka PI:

G-0567

Vodja projekta:

Projektant:

ZVONKO FLANDIJA, univ. dipl. inž. el.

Naziv gradnje:

UREDITEV LOČENEGA SISTEMA ODVAJANJA ODPADNIH
VODA V ZGORNJIH HOČAH – AGLOMERACIJA PIVOLA

Sodelavec:

Vrsta načrta:

3.8 NAČRT ELEKTROTEHNIKE – ČRPALIŠČA

Vrsta projektne dokumentacije:

PZI

Id. označba projektne dokumentacije:

12-24-38

Merilo:

M 1:20

Vrsta gradnje:

NOVOGRADNJA

Datum izdelave:

JUNIJ 2024

Id. označba grafičnega prikaza:

3.8.5.2

ČRPALIŠČE ČR4 – TLORIS IN PREREZ

Na podlagi ZAKONA O AVTORSKIH IN SORODNIH PRAVICAH (UL RS št. 21/95) podjetje FLANDIJA Zvonko s.p. uveljavlja materialno avtorsko pravico, zato se dokumentacije ne sme kopirati ali posredovati tretjim osebam oz. kakorkoli uporabiti brez dovoljenja podjetja FLANDIJA Zvonko s.p.!