




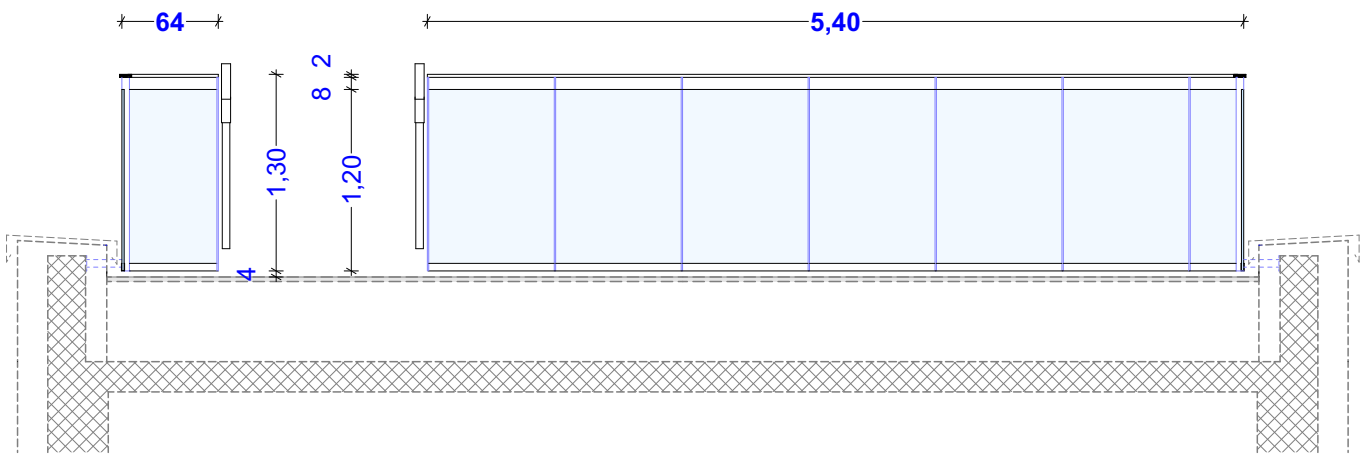


ograja strešne terase sever

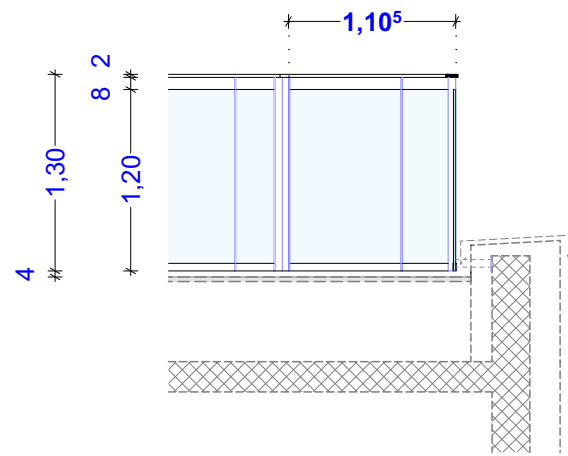

ograja strešne terase sever (zamik)

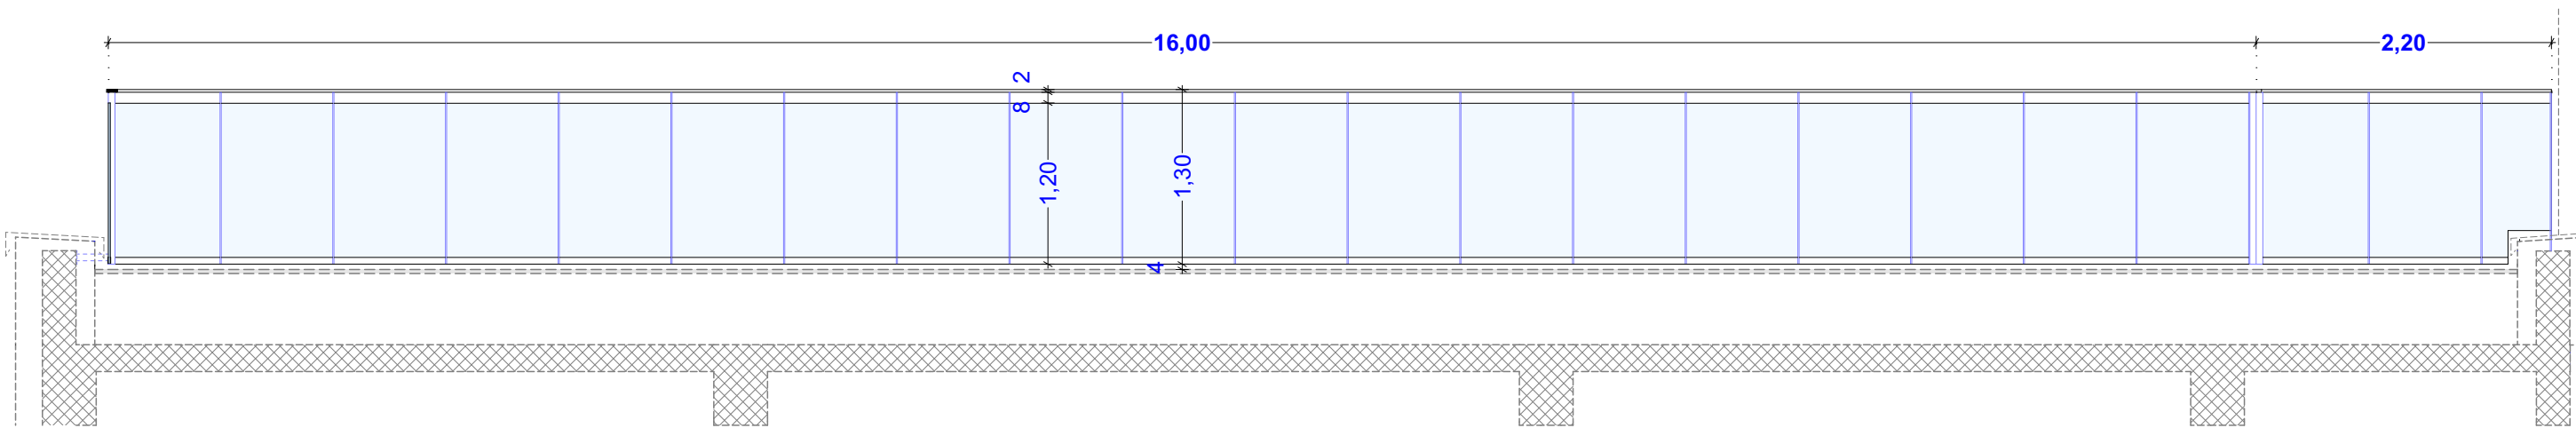

ograja strešne terase vzhod

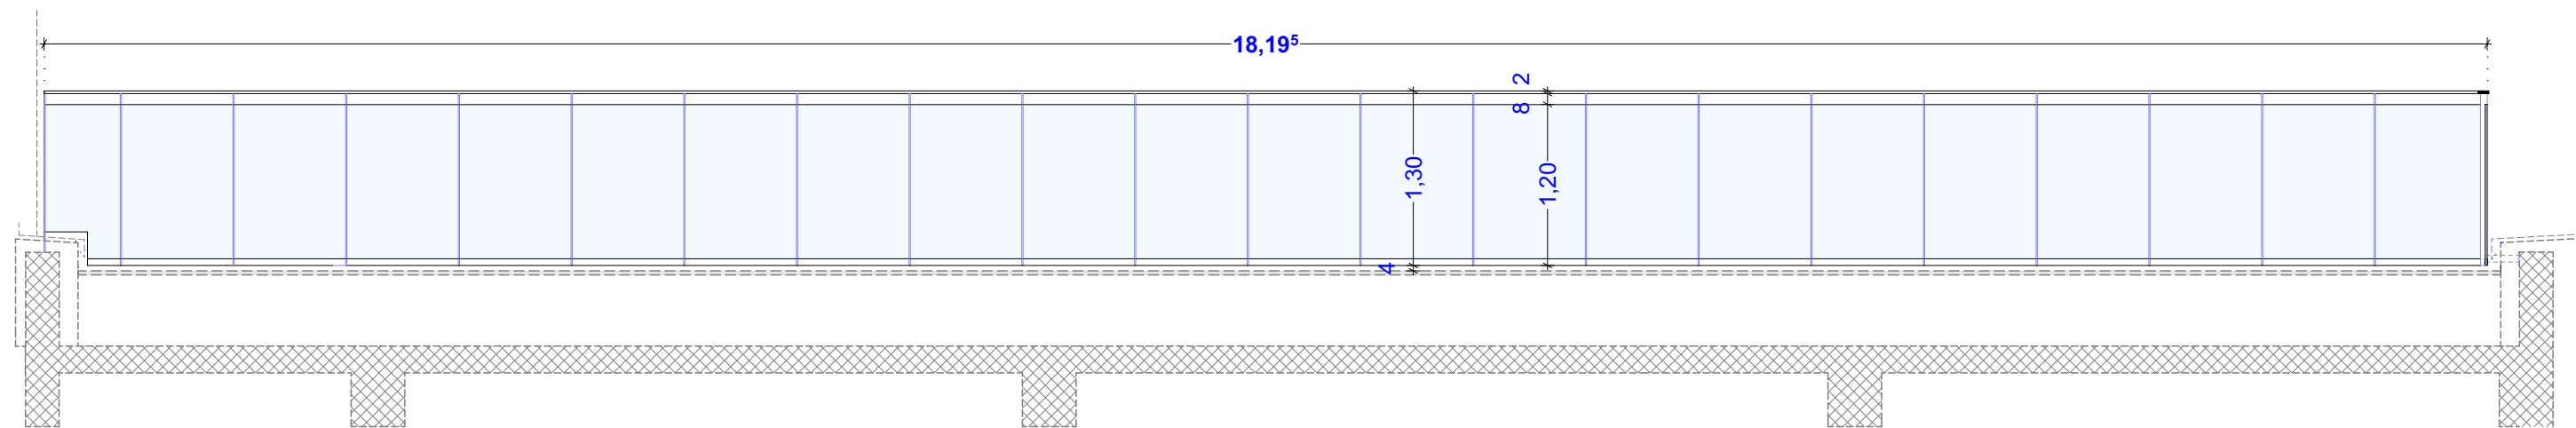

ograja strešne terase zahod

LEGENDA

steklo

OPOMBE

- OGRAJE SO GLEDANE Z NOTRANJE STRANI.
- DETAJLE USKALDITI Z IZBRANIM IZVAJALCEM.

INVESTITOR: OBČINA SEVNICA GLAVNI TRG 19A 8290 SEVNICA		 Planinska cesta 5, 8290 Sevnica tel: 07/ 816 33 40, e: arprojekti@siol.net PROJEKT SEVNICA d.o.o. identifikacijska številka IZS 0930	
NAZIV GRADNJE PREUREDITEV IN NADZIDAVA ZD SEVNICA ZA POTREBE SATELITSKEGA URGENTNEGA CENTRA		POOBlašČENA ARHITEKTKA: ANDREJA PRELOŽNIK u.d.i.a., ZAPS 0210 PA PPN IZDELAL: ANDREJA PRELOŽNIK u.d.i.a., ZAPS 0210 PA PPN	
NAČRT: NAČRT S PODROČJA ARHITEKTURE		VRSTA DOKUMENTACIJE: PZI	
IDENTIFIKACIJSKA OZNAČBA: 1-011224	DATUM: OKTOBER 2025, DECEMBER 2025	MERILO: 1:50	
VSEBINA TEHNIČNEGA PRIKAZA: SHEMA OGRAJ NA TERASI		IDENT. OZNAKA LISTA: 21	
Vsebinski načrt je avtorska last podjetja AR PROJEKT d.o.o. in je zaščiten z Zakonom o avtorskih in sorodnih pravicah (Ur.l.RS št. 16/07). Nepooblaščenno razmnoževanje načrta ni dovoljeno.			