


LEGENDA


steklo

OPOMBE

- OGRAJE SO GLEDANE Z NOTRANJE STRANI.
- DETAJLE USKALDITI Z IZBRANIM IZVAJALCEM.

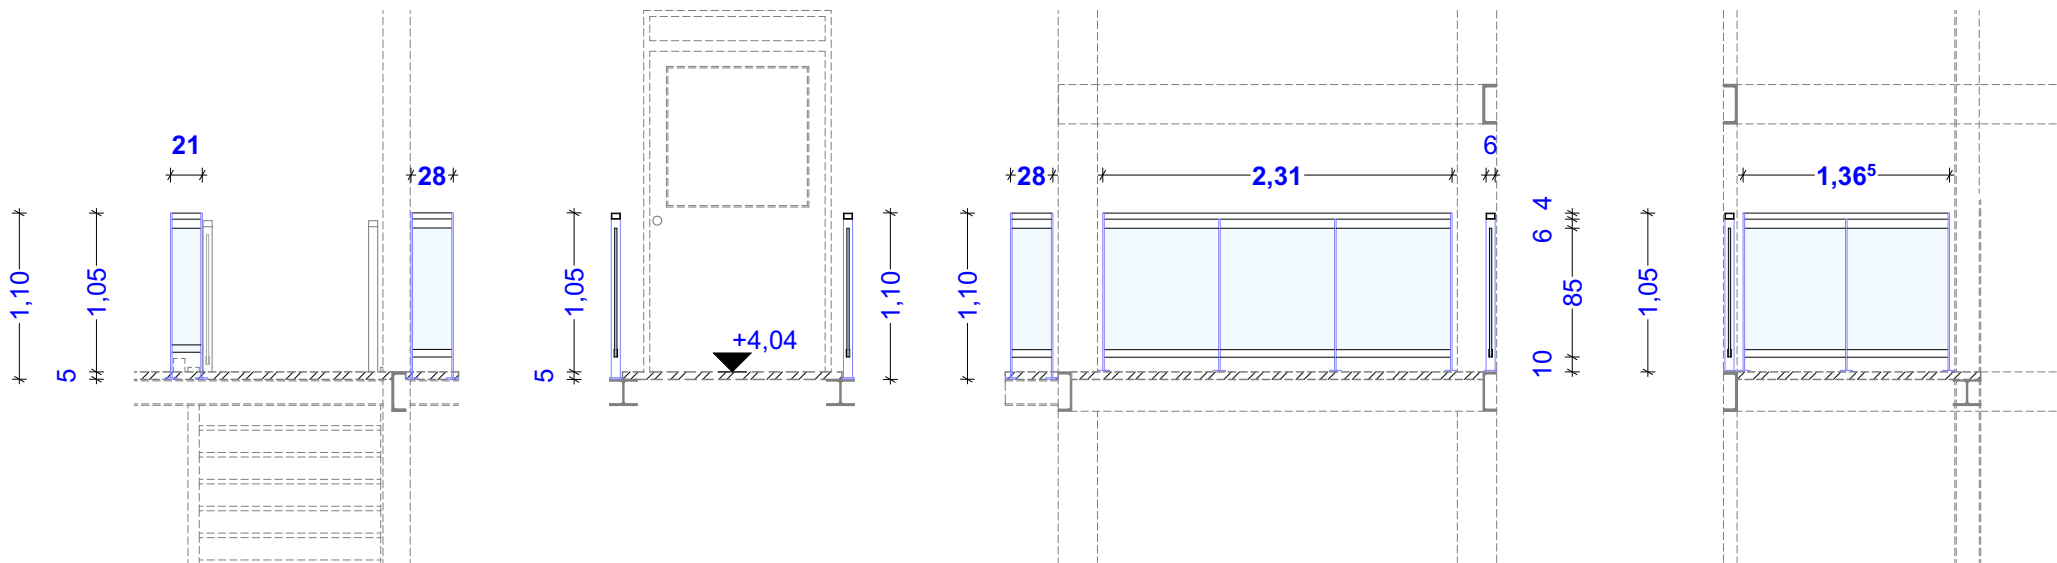

ograje na podestu +4,04

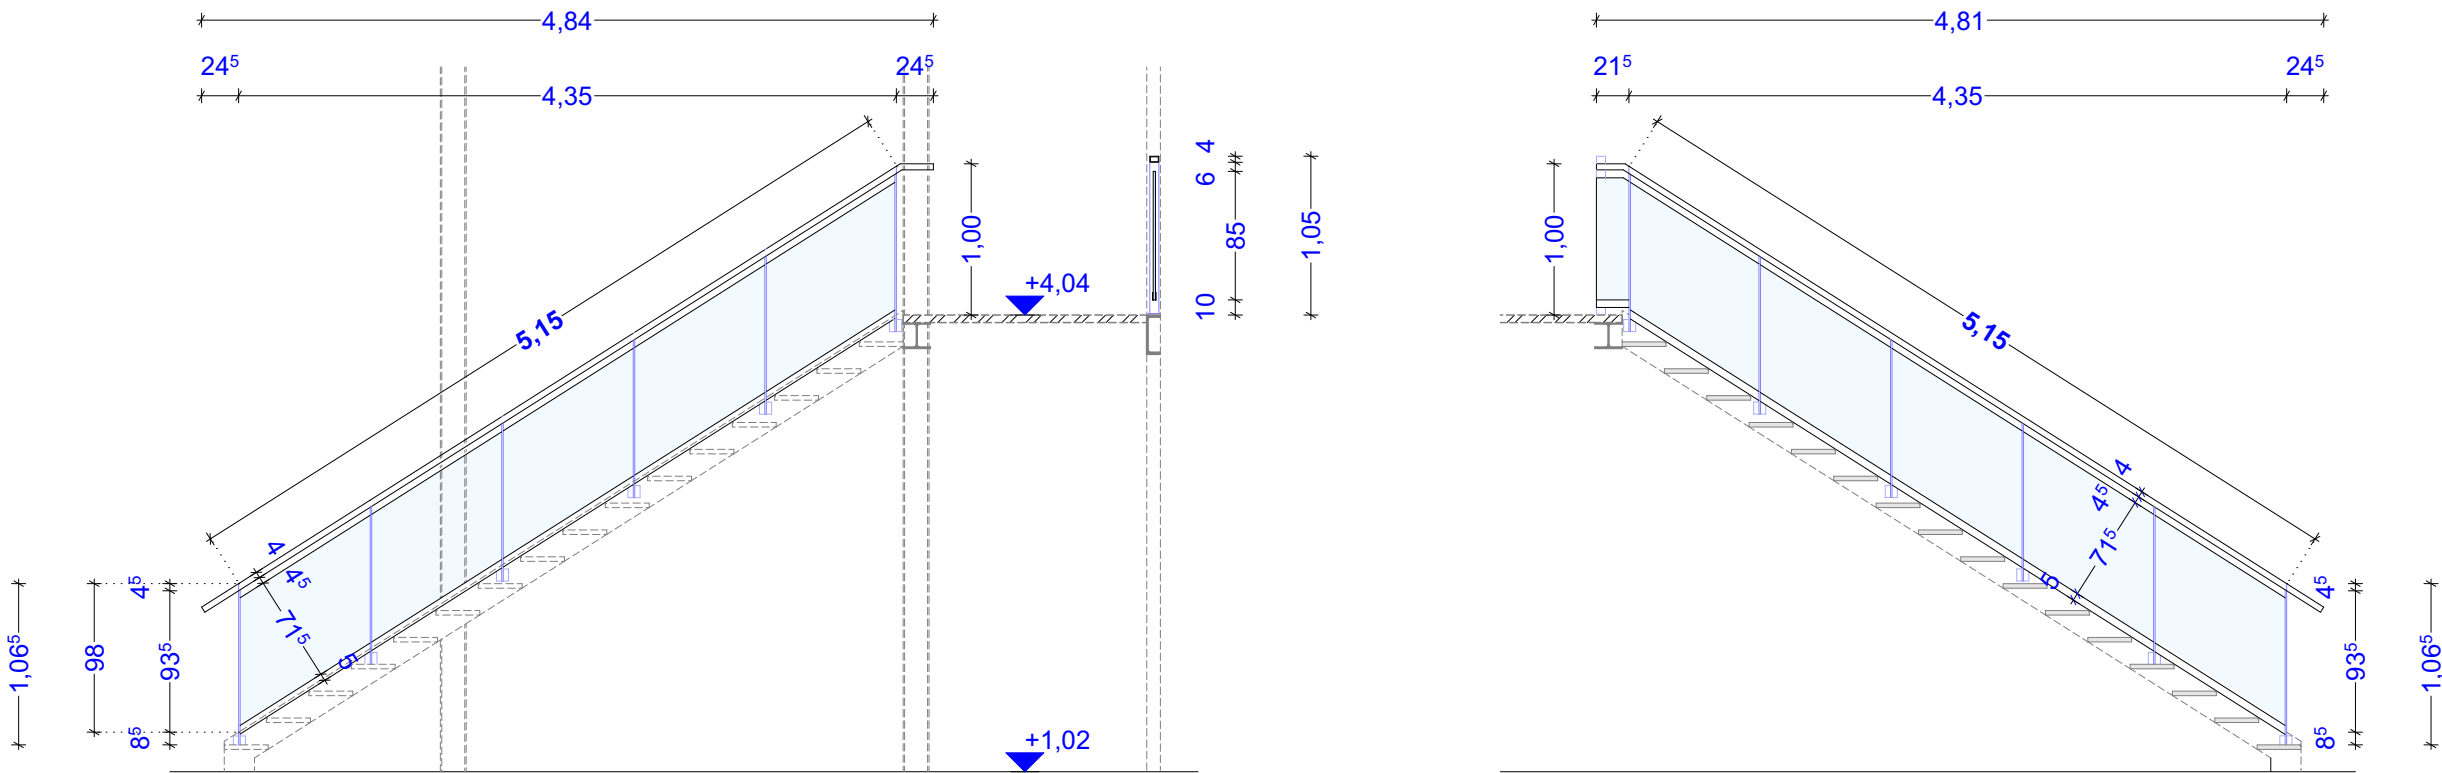

stopniščna ograja SR1 levo

stopniščna ograja SR1 desno

INVESTITOR: OBČINA SEVNICA GLAVNI TRG 19A 8290 SEVNICA		 Planinska cesta 5, 8290 Sevnica tel: 07/ 816 33 40, e: arprojekt@siol.net SEVNICA d.o.o. identifikacijska številka IZS 0930	
NAZIV GRADNJE PREUREDITEV IN NADZIDAVALNA ZID SEVNICA ZA POTREBE SATELITSKEGA URGENTNEGA CENTRA		POOBLAŠČENA ARHITEKTA: ANDREJA PRELOŽNIK u.d.i.a., ZAPS 0210 PA PPN	
NAČRT: NAČRT S PODROČJA ARHITEKTURE		IZDELAL: ANDREJA PRELOŽNIK u.d.i.a., ZAPS 0210 PA PPN	
IDENTIFIKACIJSKA OZNAČBA: 1-011224		DATUM: OKTOBER 2025, DECEMBER 2025	
VSEBINA TEHNIČNEGA PRIKAZA:		VRSTA DOKUMENTACIJE: PZI	
Vsebina načrta je avtorska last podjetja AR PROJEKT d.o.o. in je zaščitena z Zakonom o avtorskih in sorodnih pravicah (Ur.l.RS št. 16/07). Nepooblaščenno razmnoževanje načrta ni dovoljeno.		MERILO: 1:50	
SHEMA OGRAJ požarno stopnišče		IDENT. OZNAKA LISTA: 22/1	