

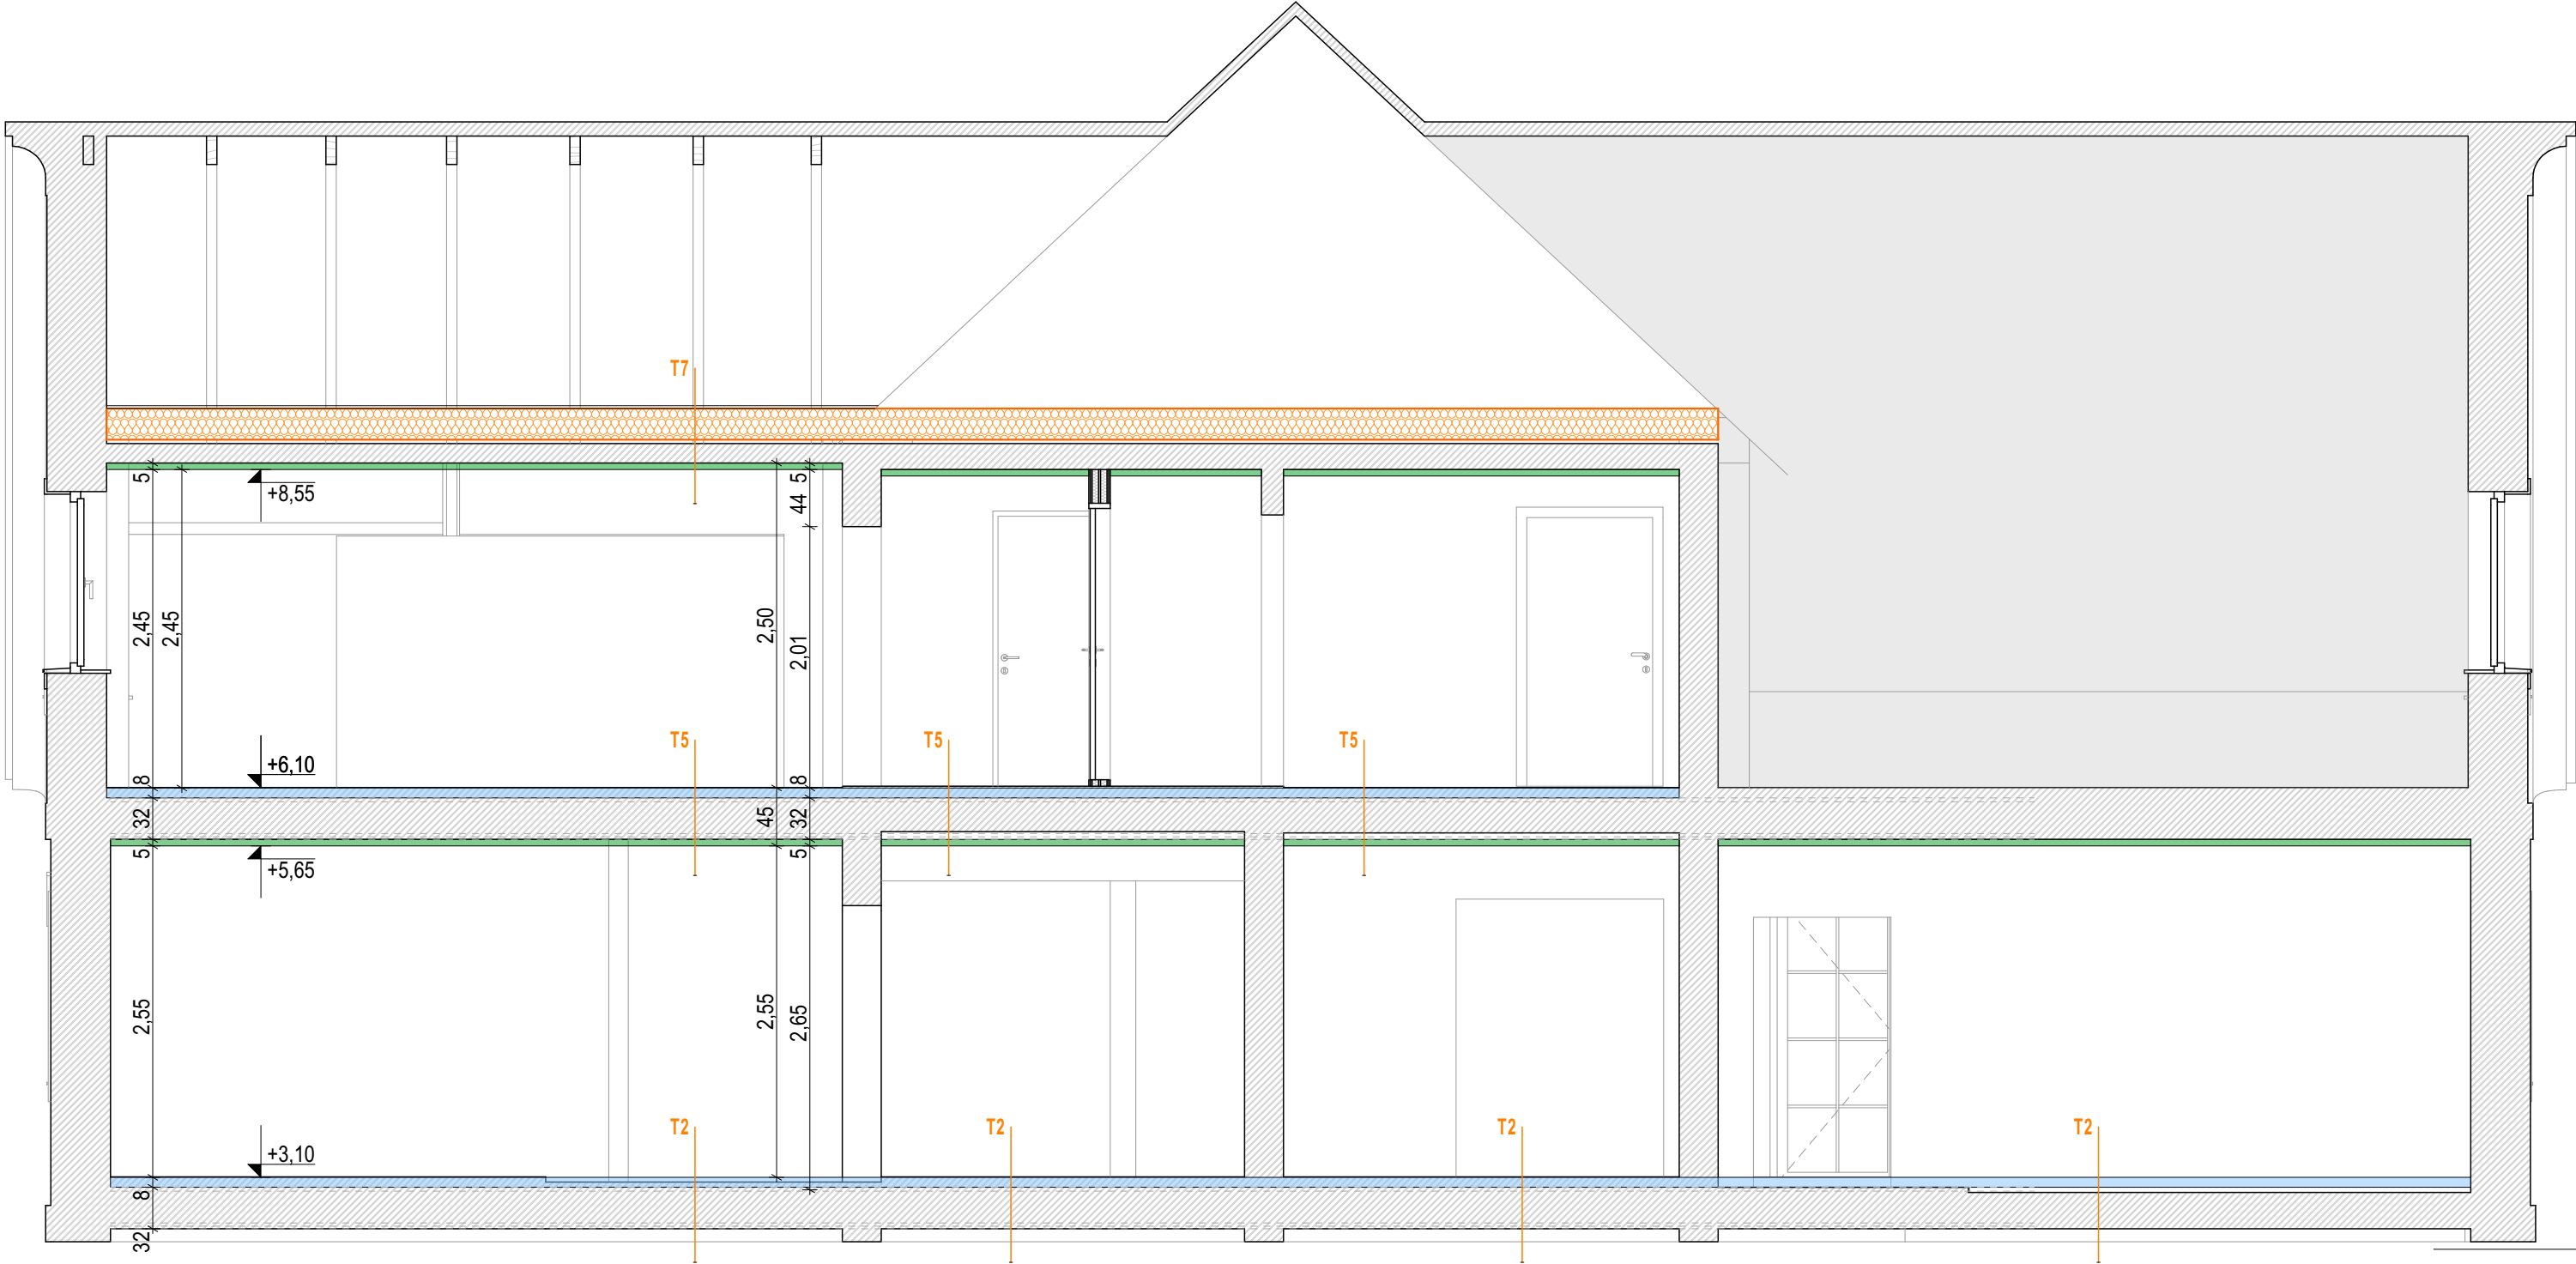


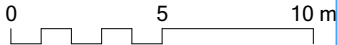

LEGENDA

- izolacija podtrehe - minralna volna
- novi tlaki / glej sestavo tal po oznakah
- nova stropna obloga / glej sestavo po oznakah

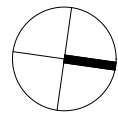

vsebina lista				Prerez A-A		naino [®] arhitekturni biro	
projektant NAINO d.o.o. Bizeljska c. 80a SI - 8250 Brežice		identifikacijska označba projektne dokumentacije A-26-03		vodja projektiranja Grega BIZJAK, univ. dipl. inž. arh. , ZAPS 1592			
		naziv gradnje Prenova stanovanj - CBM 107		sodelavci Tadeja ŠEPEC BIZJAK, univ. dipl. inž. arh.			
investitor OBČINA BREŽICE C. prvih borcev 18 8250 Brežice		vrsta načrta 1-Zbirni načrt - Načrt s področja arhitekture		vrsta projektne dokumentacije PZI	datum maj 2026	merilo M 1:50	ident. oznaka lista 01.8