
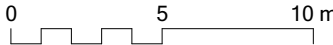
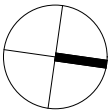


LEGENDA

- izolacija podtrehe - minralna volna
- novi tlaki / glej sestavo tal po oznakah
- nova stropna obloga / glej sestavo po oznakah

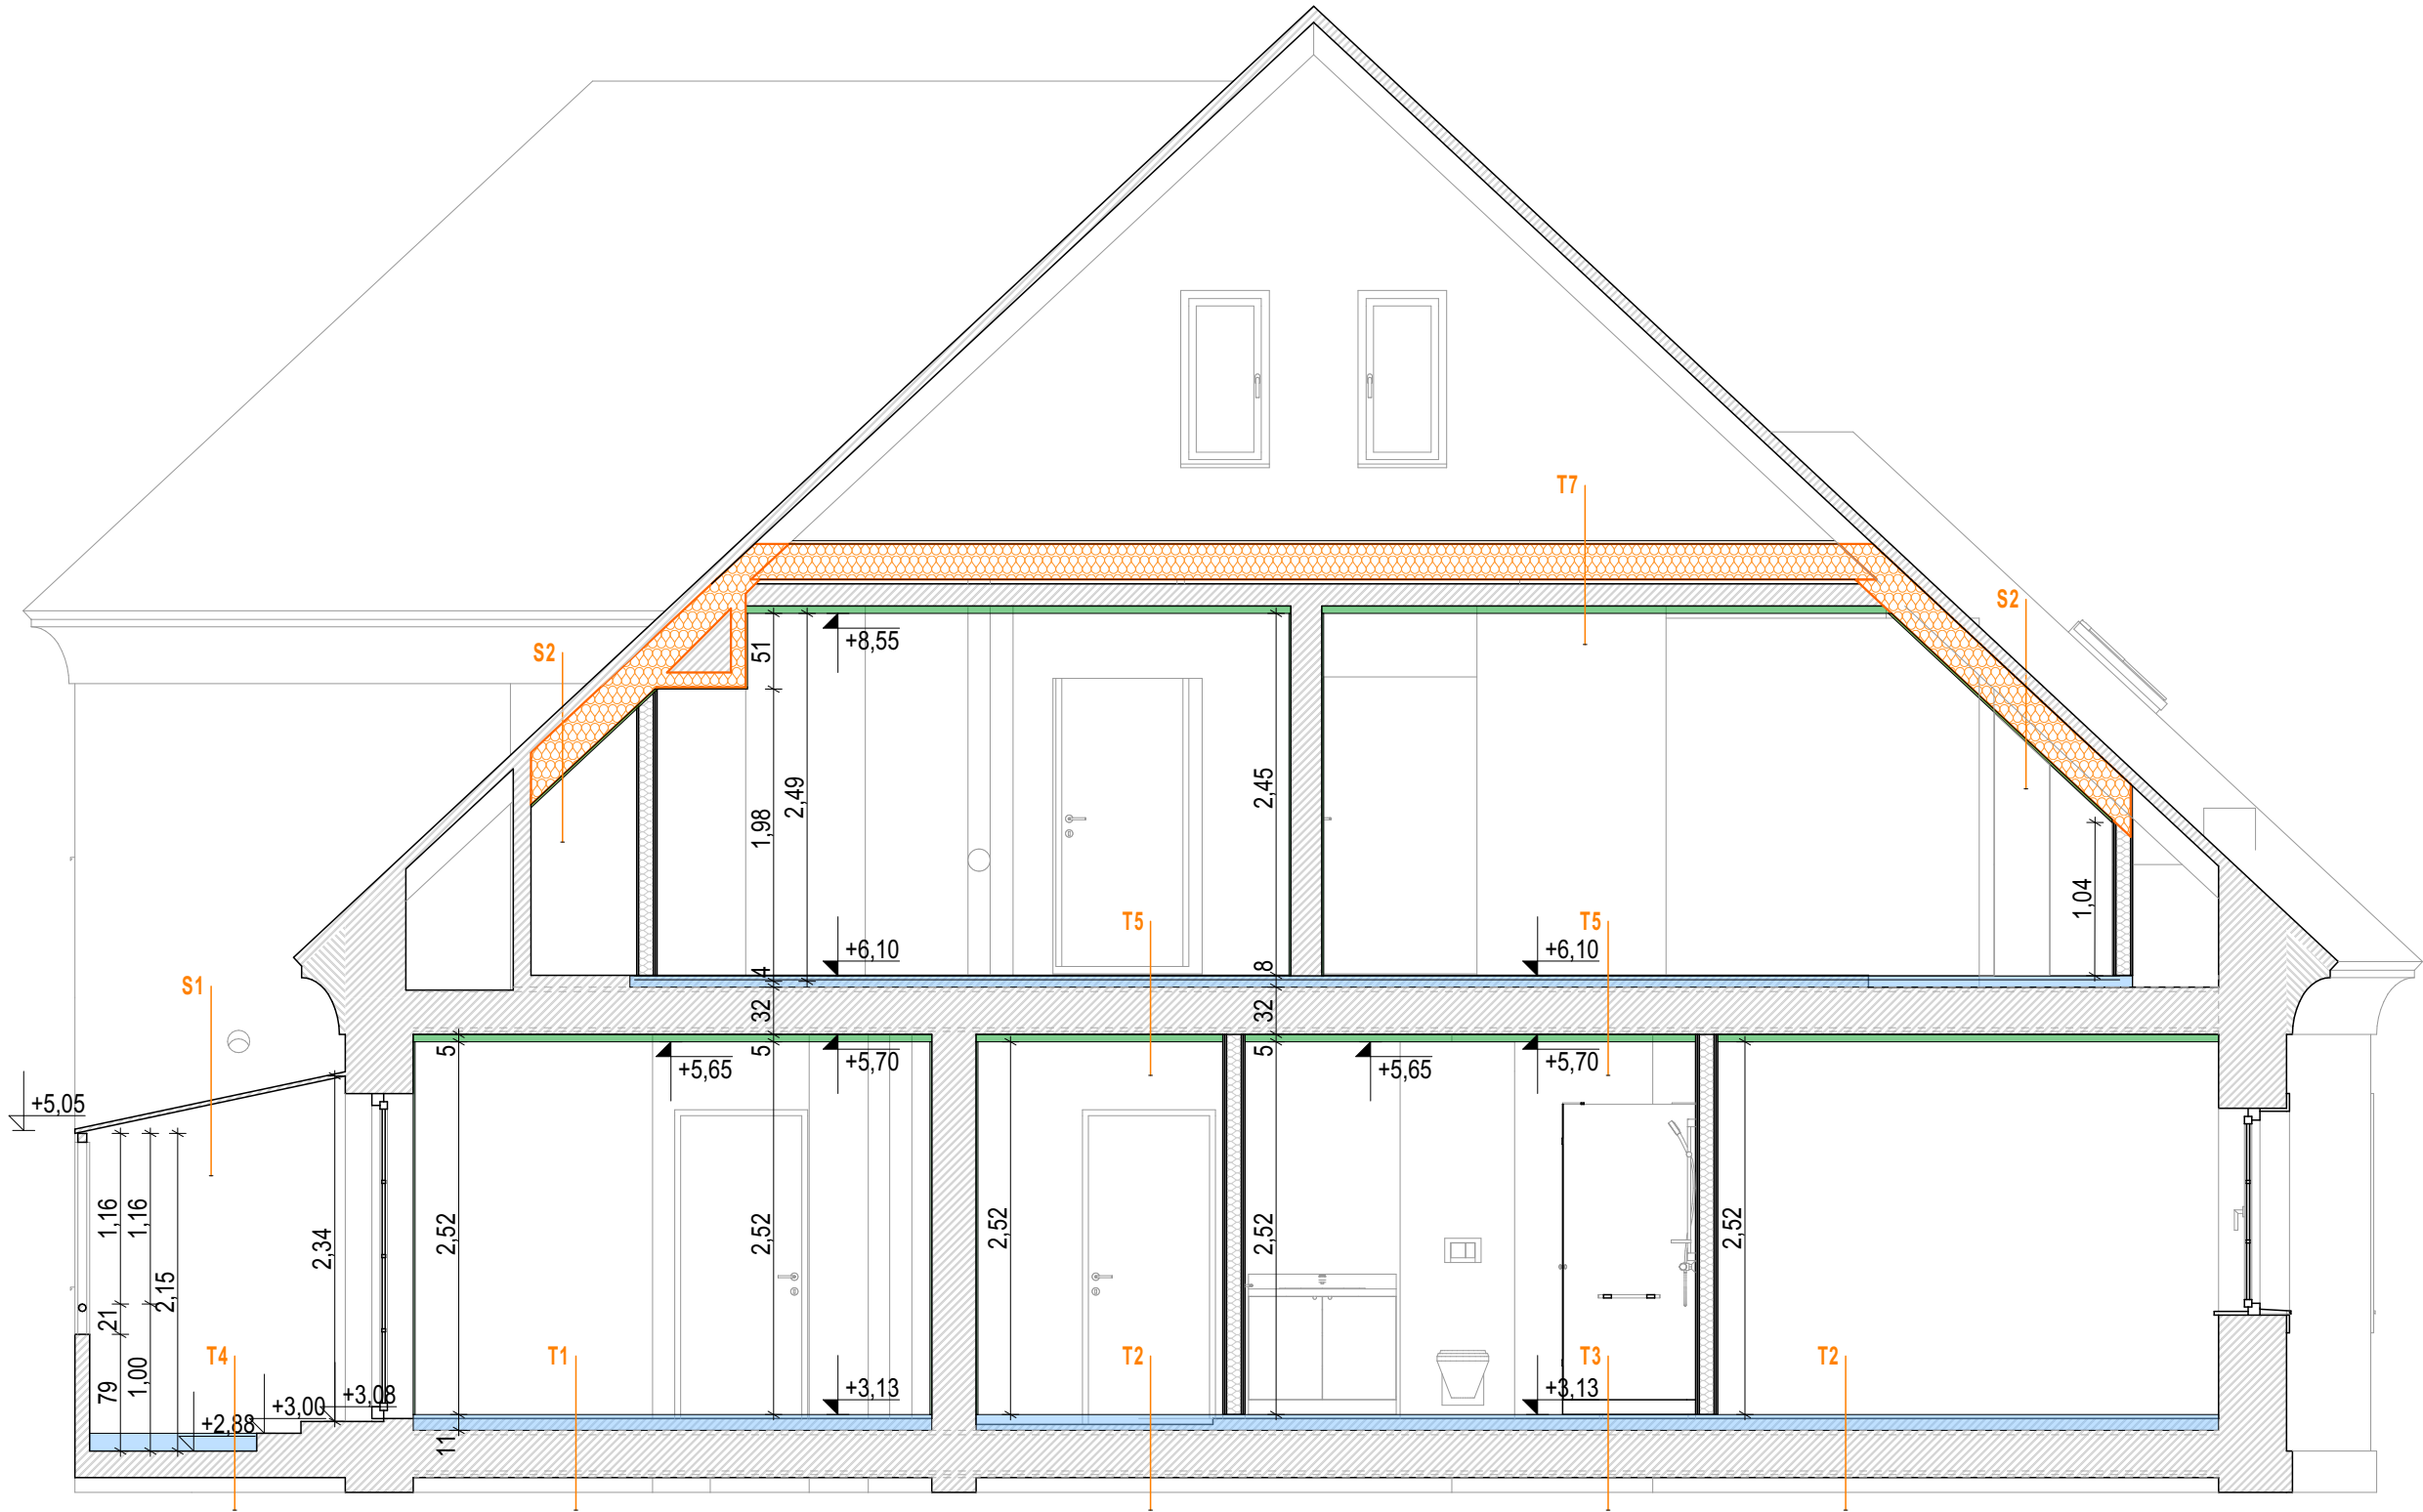

vsebina lista

naino

arhitekturni biro



Prerez 1-1

projektant NAINO d.o.o. Bizeljska c. 80a SI - 8250 Brežice	identifikacijska označba projektne dokumentacije A-26-03	vodja projektiranja Grega BIZJAK, univ. dipl. inž. arh. , ZAPS 1592	
	naziv gradnje Prenova stanovanj - CBM 107	sodelavci Tadeja ŠEPEC BIZJAK, univ. dipl. inž. arh.	
investitor OBČINA BREŽICE C. prvih borcev 18 8250 Brežice	vrsta načrta 1-Zbirni načrt - Načrt s področja arhitekture	vrsta projektne dokumentacije PZI	merilo M 1:50
		datum maj 2026	ident. oznaka lista 01.9