





MISEL d.o.o., PROJEKTIRANJE, INŽENIRING, STROKOVNI NADZOR
Cankarjeva 1, 6230 Postojna, tel.(T-2): 0590 18 667, e-mail: projekcija@misel.si

1 TEHNIČNI PRIKAZI

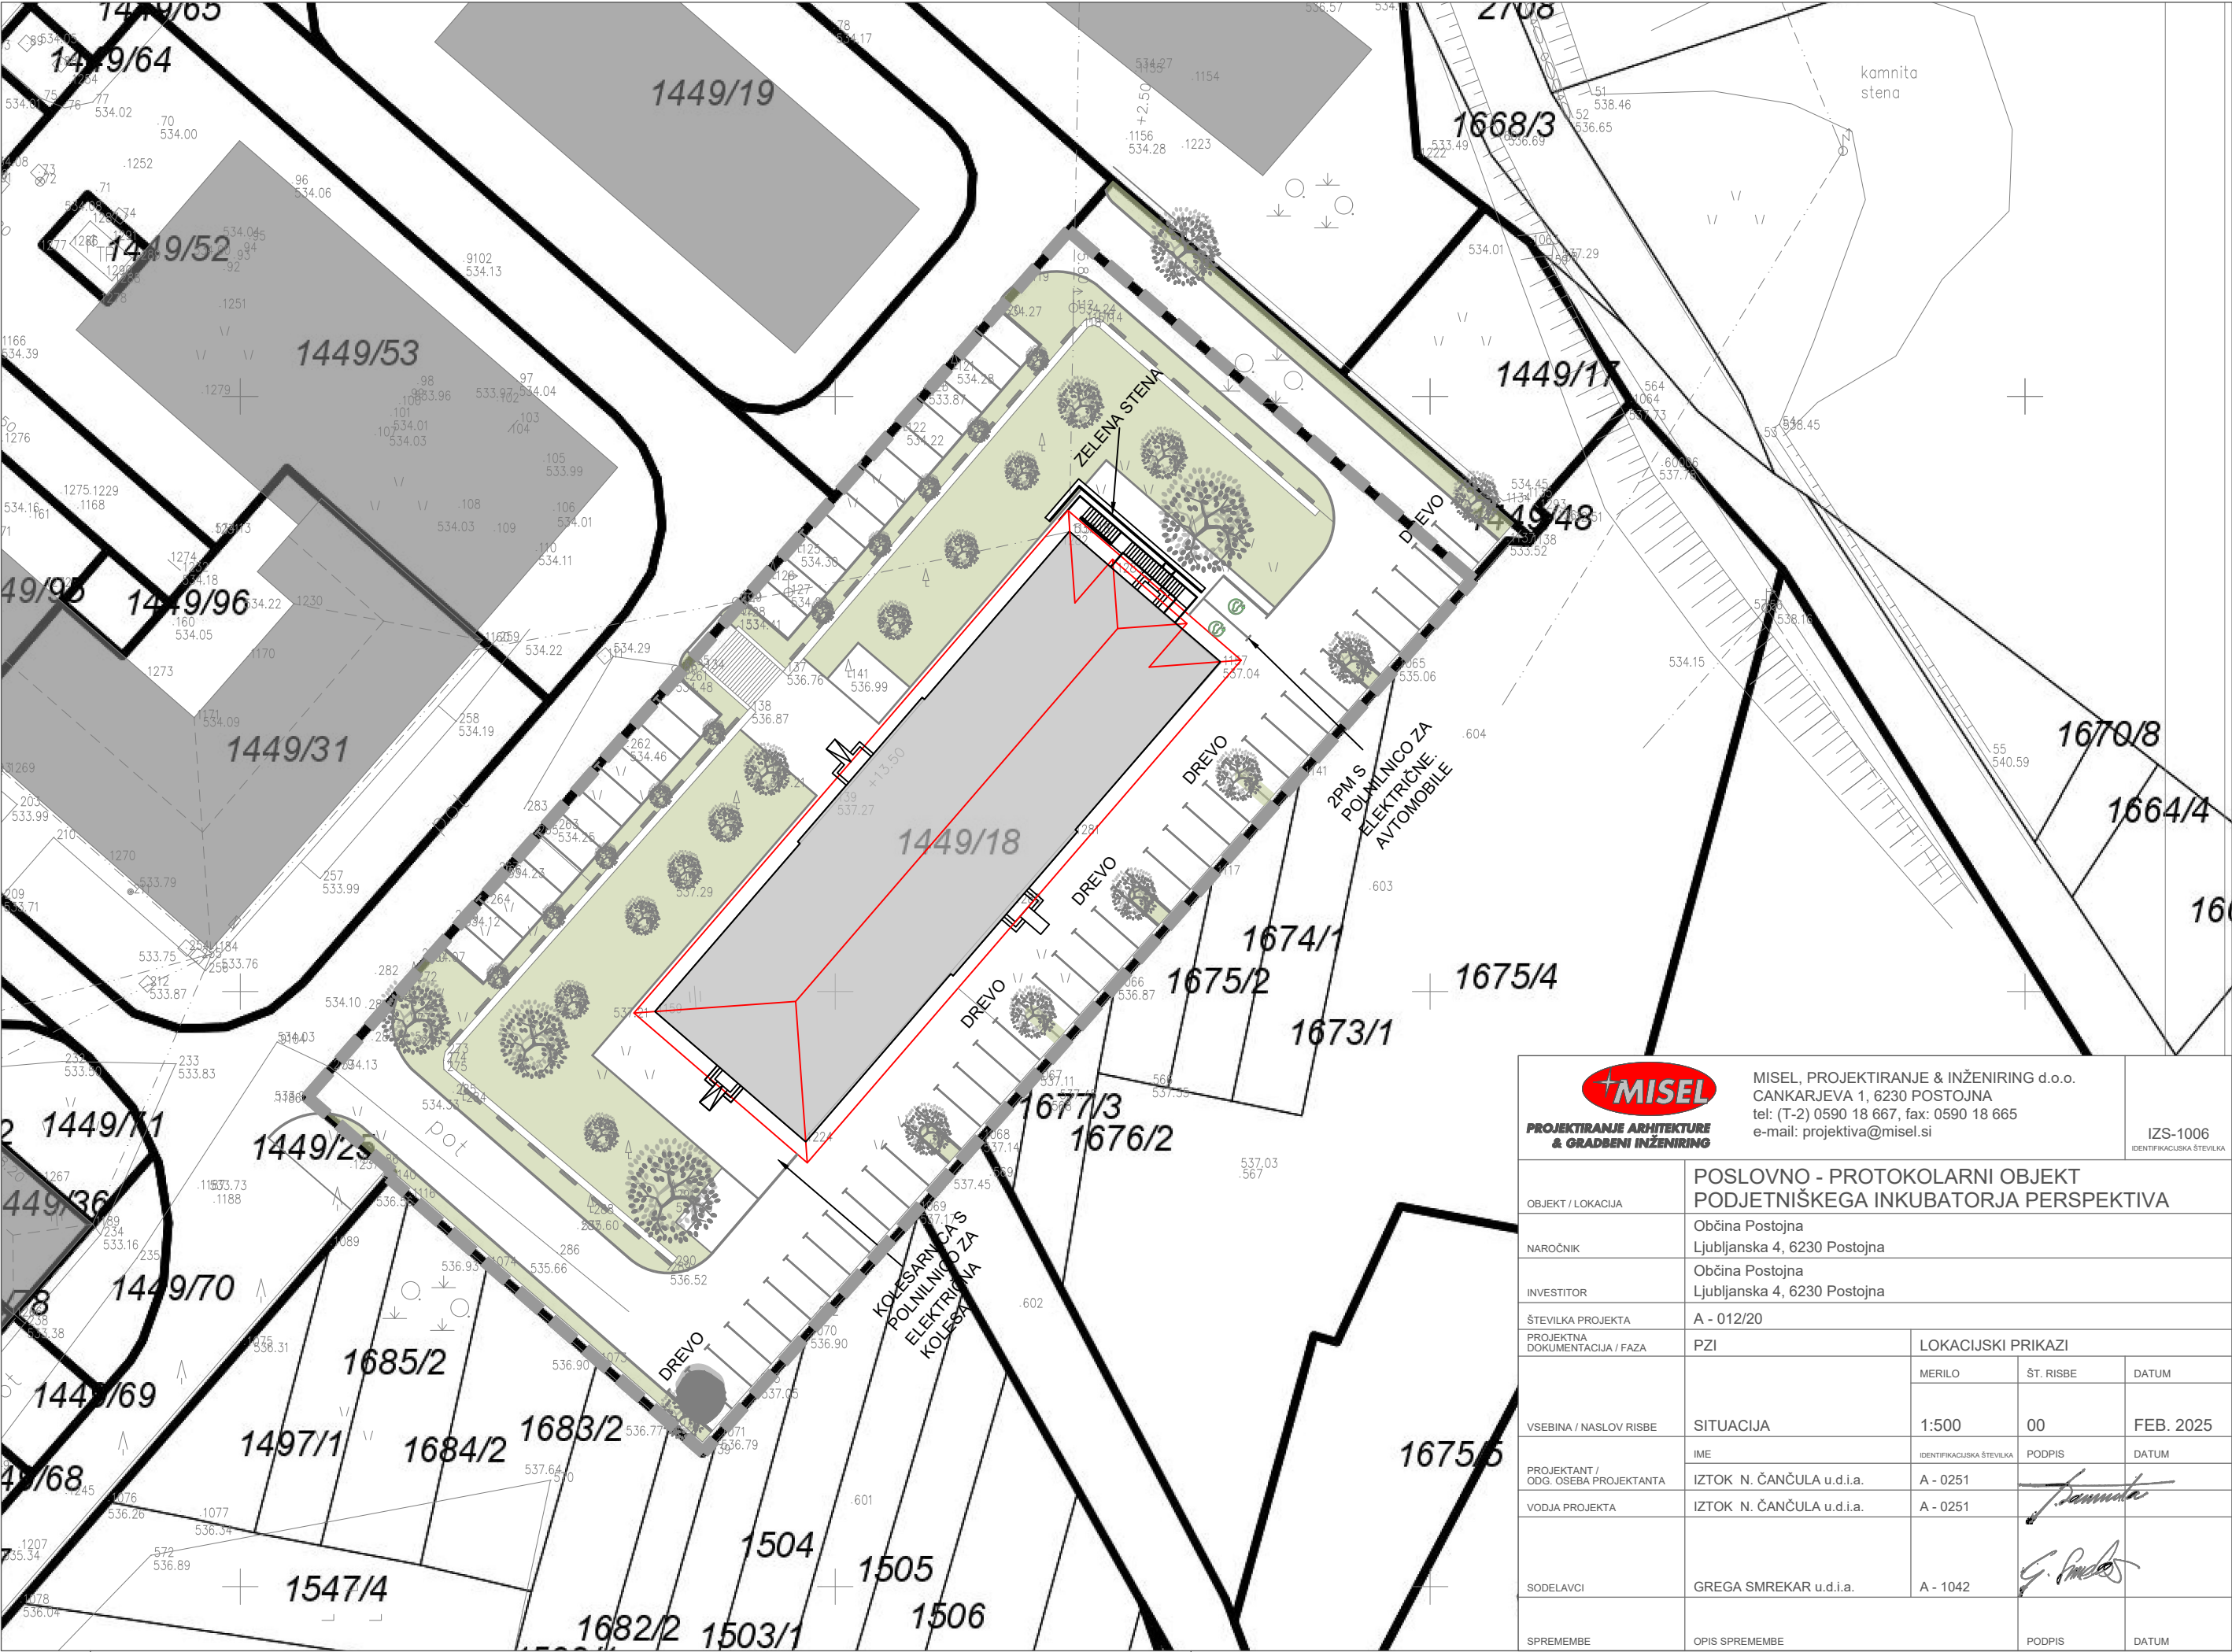


MISEL PROJEKTIRANJE ARHITEKTURE & GRADBENI INŽENIRING		MISEL, PROJEKTIRANJE & INŽENIRING d.o.o. CANKARJEVA 1, 6230 POSTOJNA tel: (T-2) 0590 18 667, fax: 0590 18 665 e-mail: projektiva@misel.si			IZS-1006 IDENTIFIKACIJSKA ŠTEVILKA	
OBJEKT / LOKACIJA		POSLOVNO - PROTOKOLARNI OBJEKT PODJETNIŠKEGA INKUBATORJA PERSPEKTIVA				
NAROČNIK		Občina Postojna Ljubljanska 4, 6230 Postojna				
INVESTITOR		Občina Postojna Ljubljanska 4, 6230 Postojna				
ŠTEVILKA PROJEKTA		A - 012/20				
PROJEKTNÁ DOKUMENTACIJA / FAZA		PZI		LOKACIJSKI PRIKAZI		
VSEBINA / NASLOV RISBE		SITUACIJA		MERILO	ŠT. RISBE	DATUM
				1:500	00	FEB. 2025
PROJEKTANT / ODG. OSEBA PROJEKTANTA		IME	IDENTIFIKACIJSKA ŠTEVILKA	PODPIS	DATUM	
VODJA PROJEKTA		IZTOK N. ČANČULA u.d.i.a.	A - 0251			
		IZTOK N. ČANČULA u.d.i.a.	A - 0251			
SODELAVCI		GREGA SMREKAR u.d.i.a.	A - 1042			
SPREMEMBE		OPIS SPREMEMBE		PODPIS	DATUM	

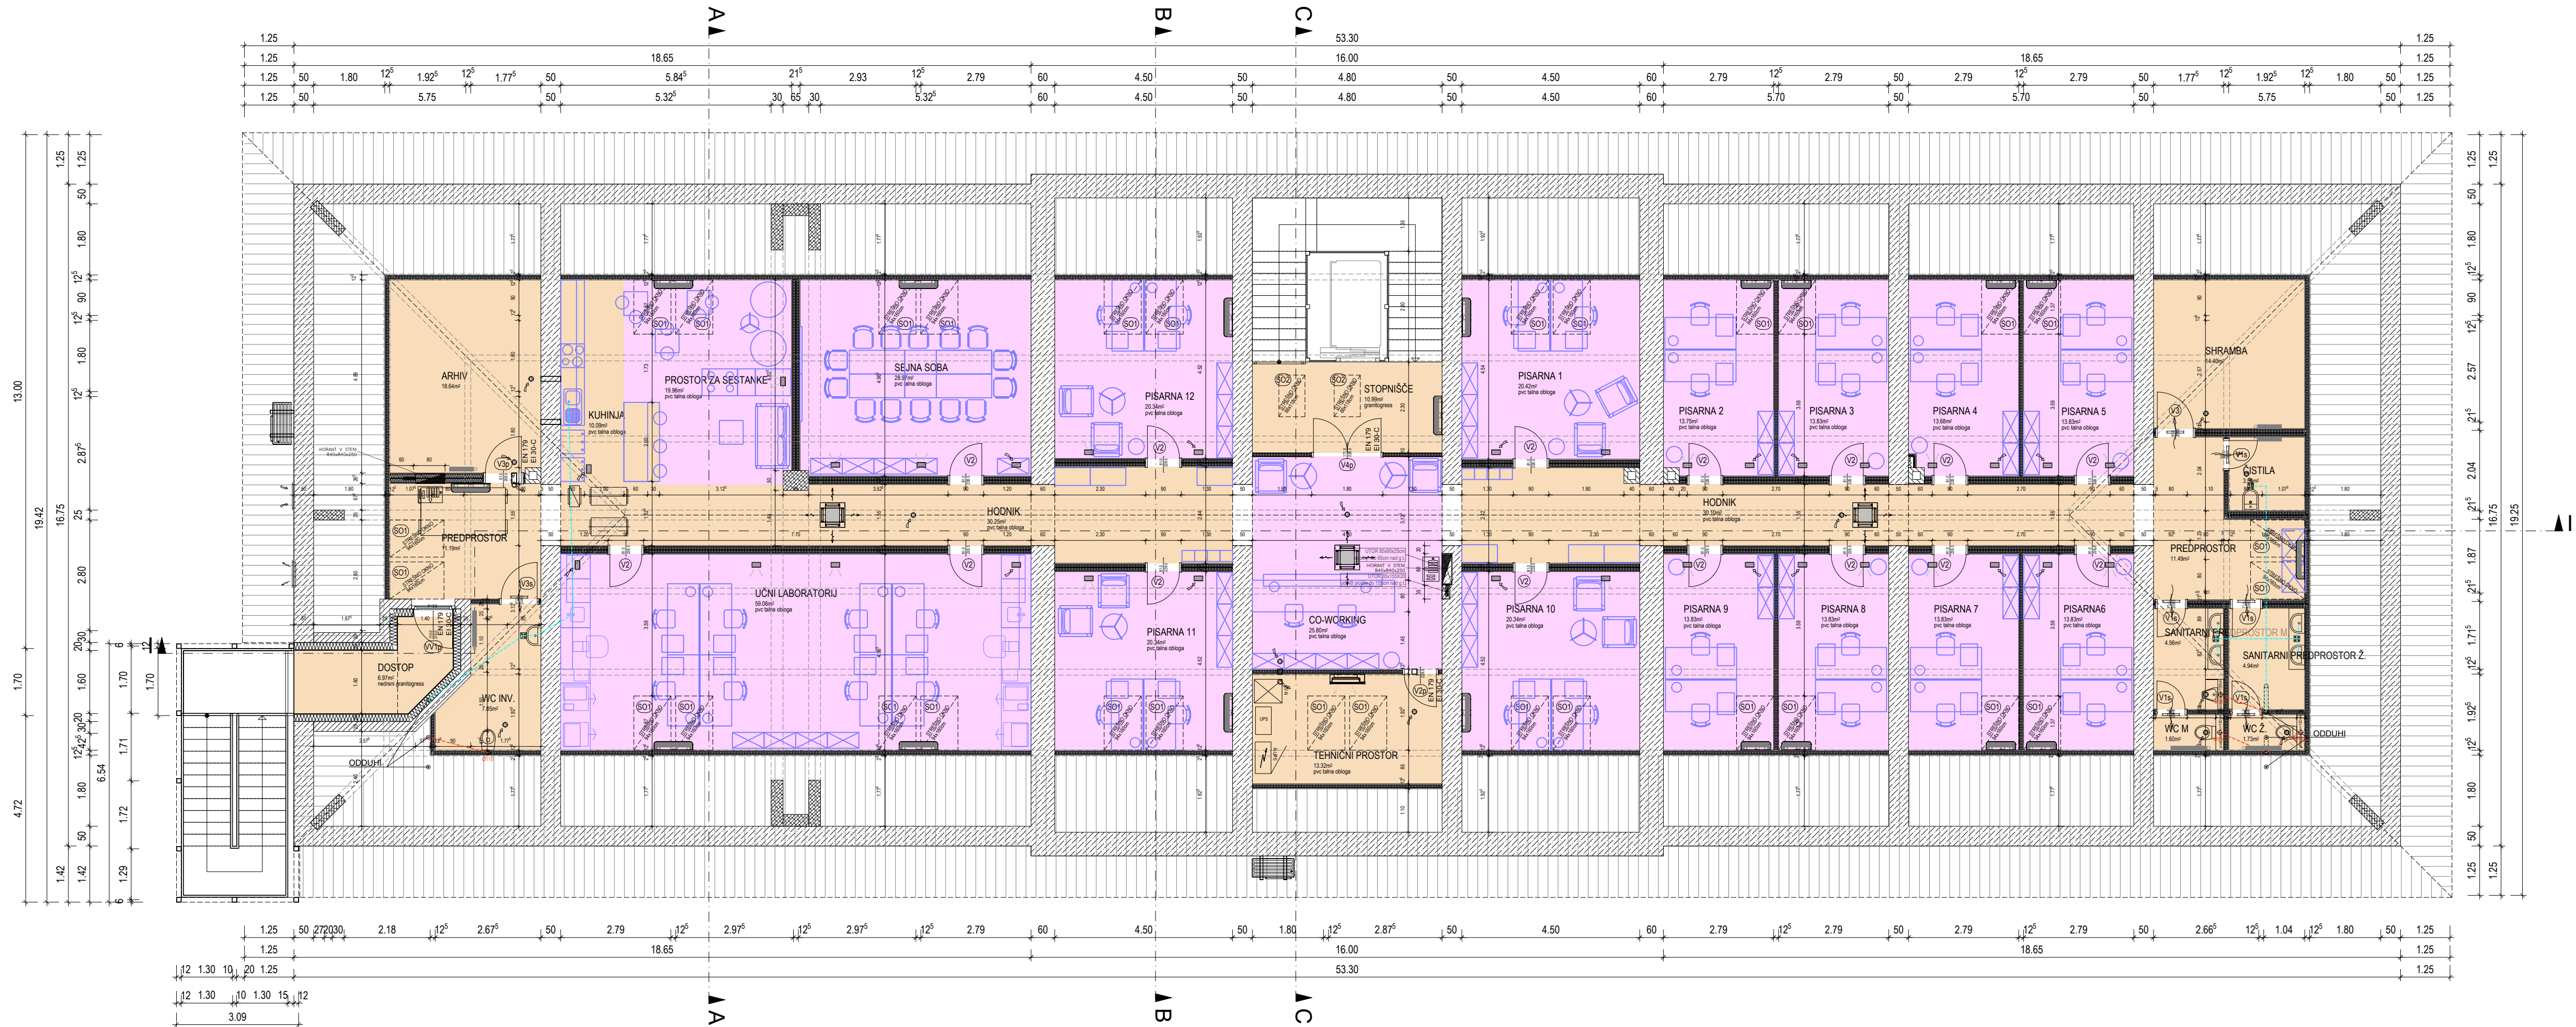

LEGENDA

- OBSTOJEČA AB KONSTRUKCIJA
- OBSTOJEČ NOSILNI ZID
- NOVA AB KONSTRUKCIJA
- NOVA PREDELNA STENA


 MISEL PROJEKTIRANJE ARHITEKTURE & GRADNENI INŽENIRING		MISEL, PROJEKTIRANJE & INŽENIRING d.o.o. CANKARJEVA 1, 6230 POSTOJNA tel: (T-2) 0590 18 667, fax: 0590 18 665 e-mail: projekta@misel.si		IZS-1006 IDENTIFIKACIJSKA ŠTEVILA
OBJEKT / LOKACIJA		POSLOVNO - PROTOKOLARNI OBJEKT PODJETNIŠKEGA INKUBATORJA PERSPEKTIVA		
NAROČNIK		Občina Postojna Ljubljanska 4, 6230 Postojna		
INVESTITOR		Občina Postojna Ljubljanska 4, 6230 Postojna		
ŠTEVILKA PROJEKTA		A - 012/20		
PROJEKTA DOKUMENTACIJA / FAZA		PZI	ARHITEKTURNI NAČRT	
			MERILO	ŠT. RISBE
				DATUM
VSEBINA / NASLOV RISBE		TLORIS MANSARDE	1:100	1
		IME	IDENTIFIKACIJSKA ŠTEVILA	PODPIS
ODGOVORNI VODJA PROJEKTA		IZTOK N. ČANČULA u.d.i.a.	A - 0251	
ODGOVORNI PROJEKTANT		IZTOK N. ČANČULA u.d.i.a.	A - 0251	
PROJEKTANT		GREGA SMREKAR u.d.i.a. LUKA BUBNIČ m.i.a.	A - 1042	
SPREMEMBE		OPIS SPREMEMBE	PODPIS	DATUM

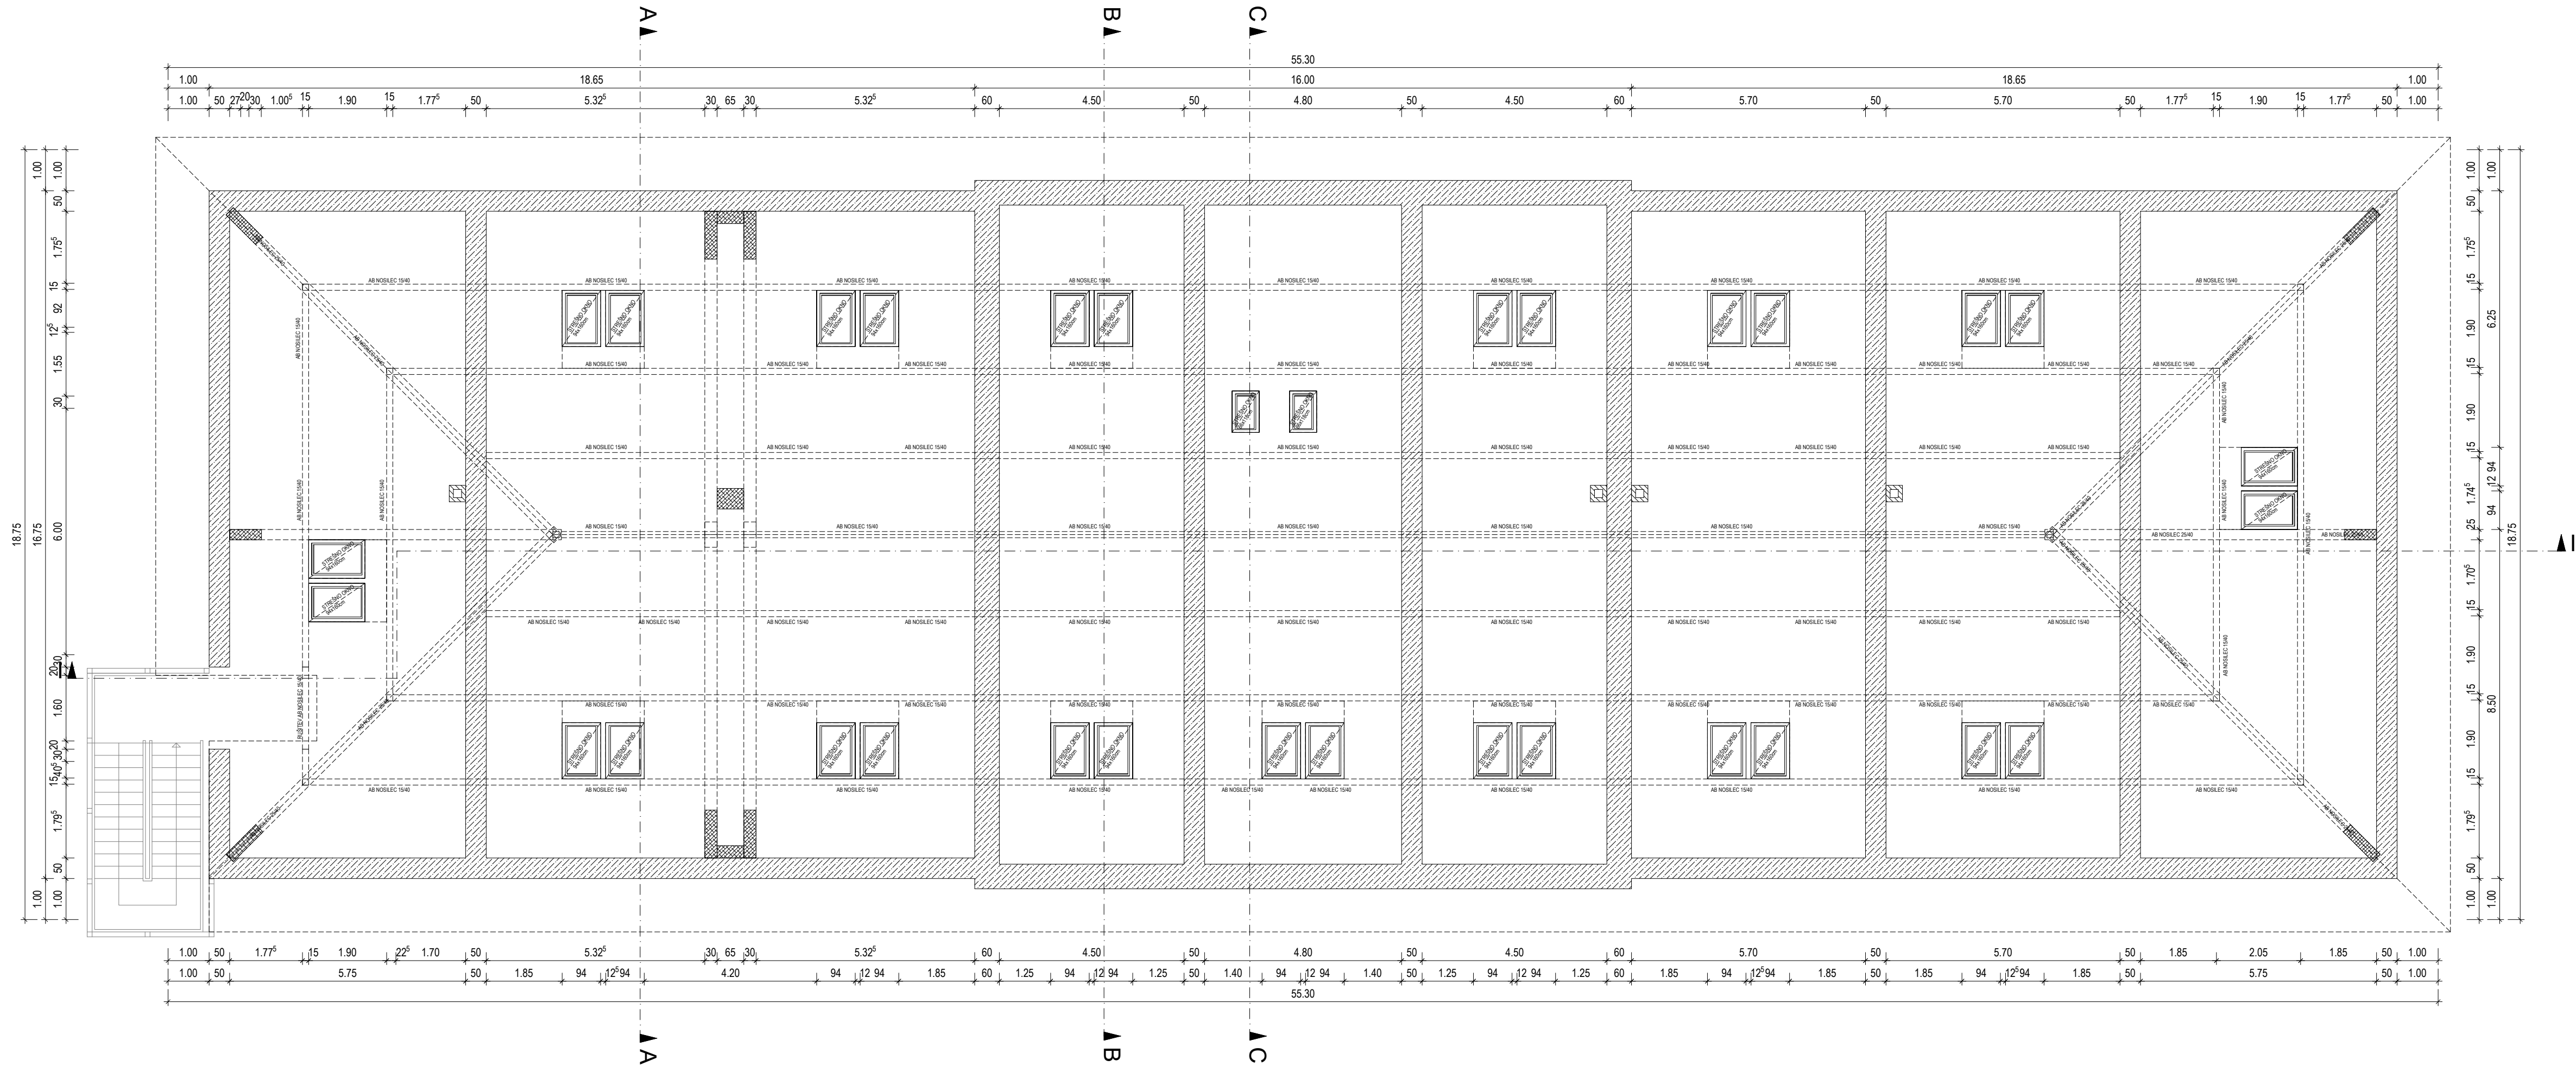

LEGENDA


- OBSTOJEČA AB KONSTRUKCIJA
- OBSTOJEČ NOSILNI ZID
- NOVA AB KONSTRUKCIJA
- NOVA PREDELNA STENA

 PROJEKTIRANJE ARHITEKTURE & GRADNENI INŽENIRING		MISEL, PROJEKTIRANJE & INŽENIRING d.o.o. CANKARJEVA 1, 6230 POSTOJNA tel: (T-2) 0590 18 667, fax: 0590 18 665 e-mail: projekti@misel.si		IZS-1006 IDENTIFIKACIJSKA ŠTEVILA
OBJEKT / LOKACIJA		POSLOVNO - PROTOKOLARNI OBJEKT PODJETNIŠKEGA INKUBATORJA PERSPEKTIVA		
NAROČNIK		Občina Postojna Ljubljanska 4, 6230 Postojna		
INVESTITOR		Občina Postojna Ljubljanska 4, 6230 Postojna		
ŠTEVILKA PROJEKTA		A - 012/20		
PROJEKTNÁ DOKUMENTACIJA / FAZA		PZI	ARHITEKTURNI NAČRT	
			MERILO	ŠT. RISBE
				DATUM
VSEBINA / NASLOV RISBE		TLORIS OSTREŠJA	1:100	2
		IME	IDENTIFIKACIJSKA ŠTEVILA	PODPIS
ODGOVORNI VODJA PROJEKTA		IZTOK N. ČANČULA u.d.i.a.	A - 0251	
ODGOVORNI PROJEKTANT		IZTOK N. ČANČULA u.d.i.a.	A - 0251	
PROJEKTANT		GREGA SMREKAR u.d.i.a. LUKA BUBNIČ m.i.a.	A - 1042	
SPREMEMBE		OPIS SPREMEMBE	PODPIS	DATUM

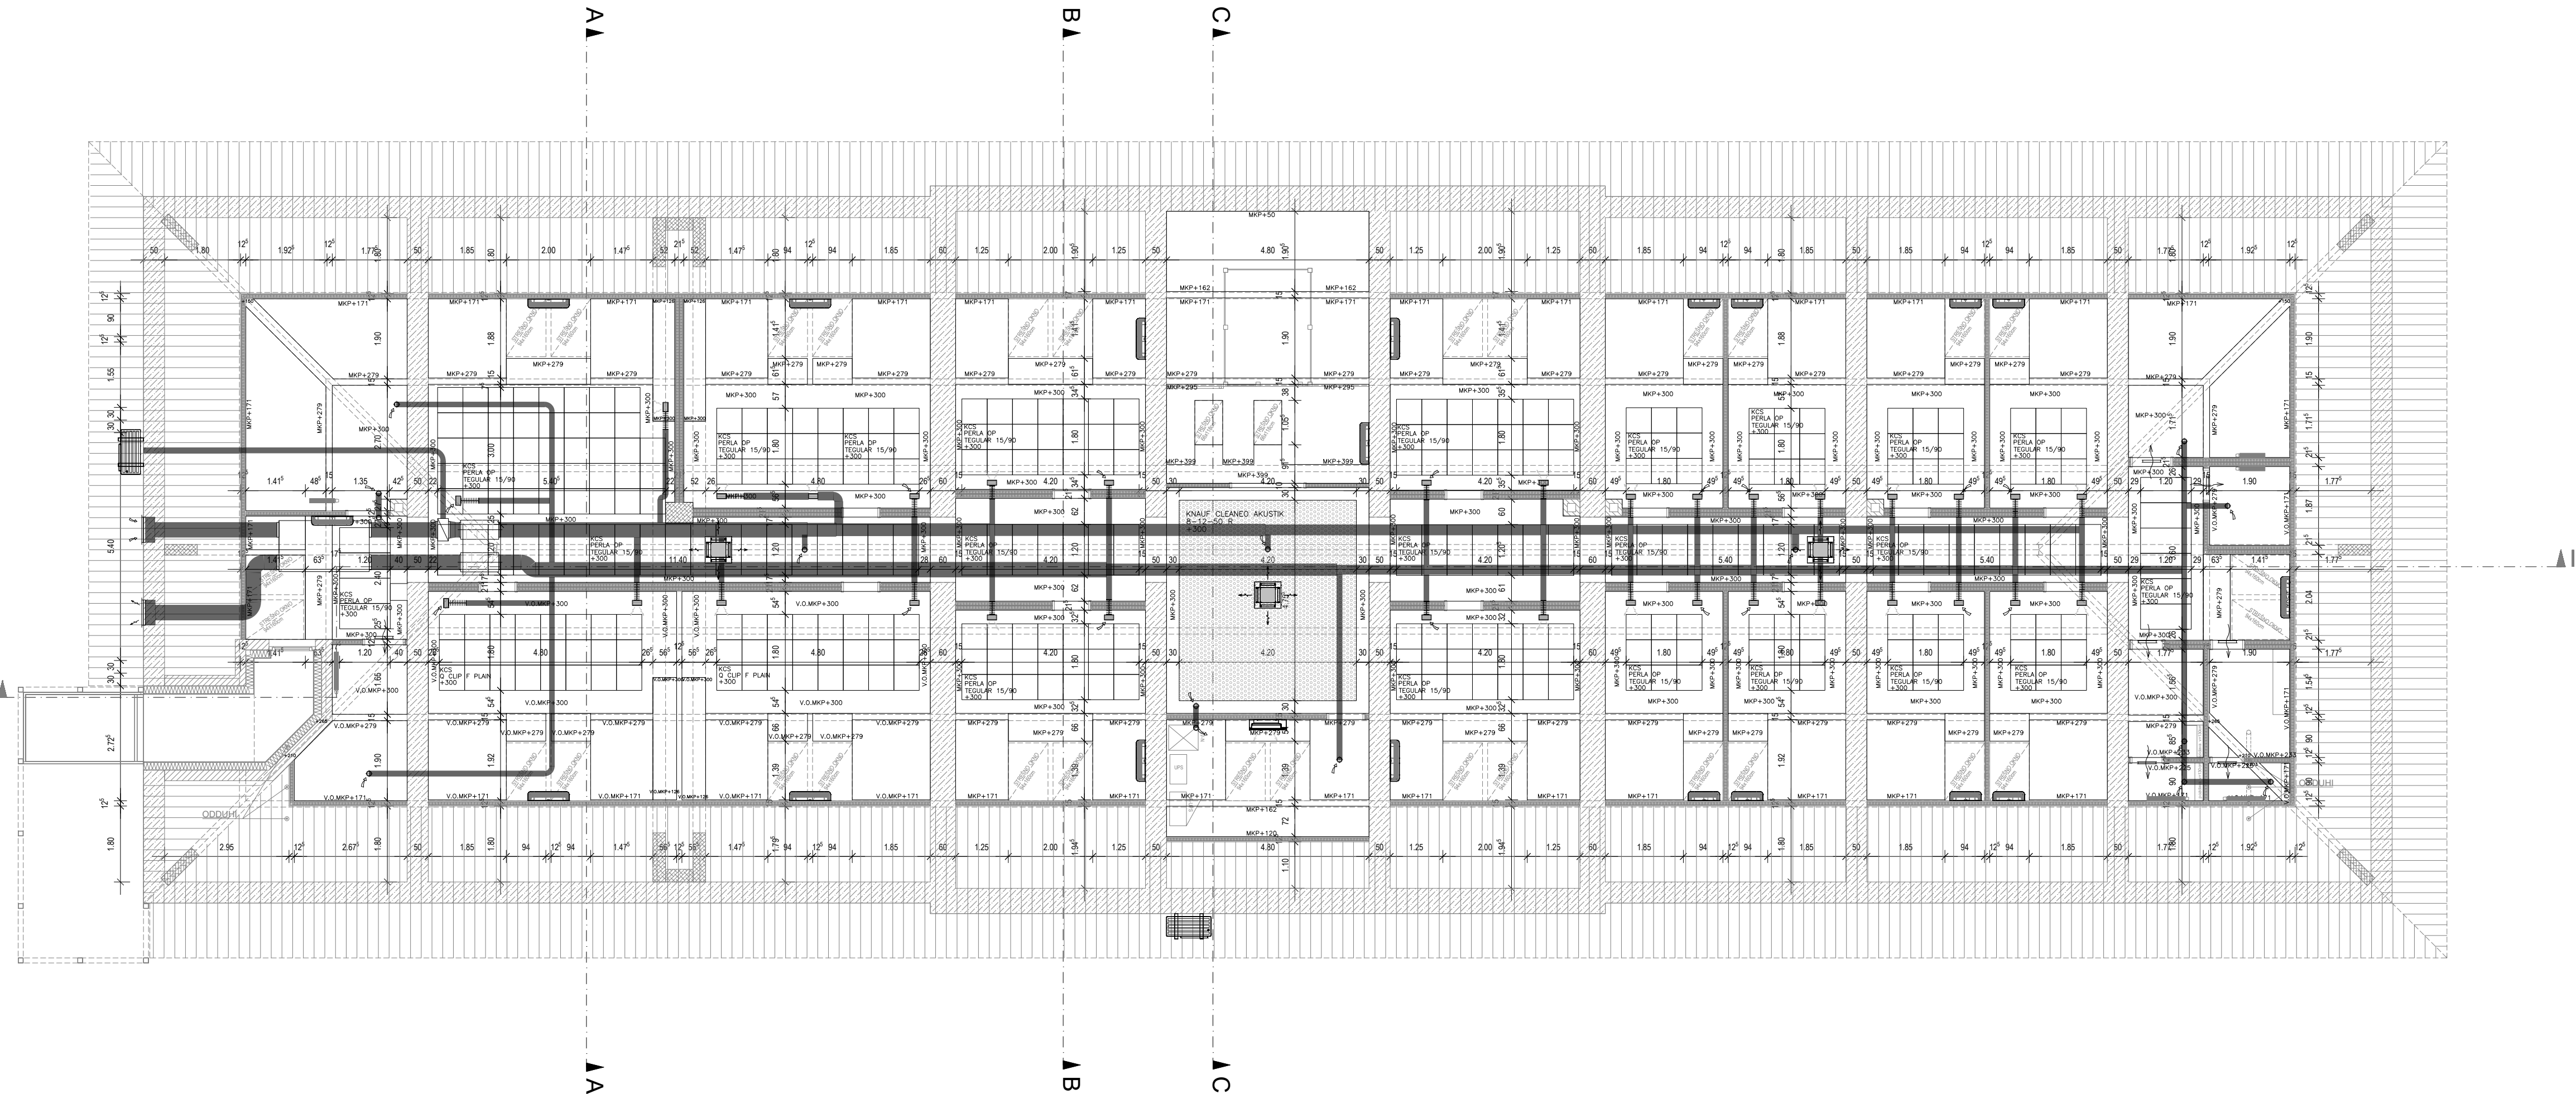



- LEGENDA
- OBSTOJEČA AB KONSTRUKCIJA
 - OBSTOJEČ NOSILNI ZID
 - NOVA AB KONSTRUKCIJA
 - NOVA PREDELNA STENA

 MISEL PROJEKTIRANJE ARHITEKTURE & GRADNENI INŽENIRING		MISEL, PROJEKTIRANJE & INŽENIRING d.o.o. ČANKARJEVA 1, 6230 POSTOJNA tel: (T-2) 0590 18 667, fax: 0590 18 665 e-mail: projekta@misel.si		IZS-1006 IDENTIFIKACIJSKA ŠTEVILA
OBJEKT / LOKACIJA		POSLOVNO - PROTOKOLARNI OBJEKT PODJETNIŠKEGA INKUBATORJA PERSPEKTIVA		
NAROČNIK		Občina Postojna Ljubljanska 4, 6230 Postojna		
INVESTITOR		Občina Postojna Ljubljanska 4, 6230 Postojna		
ŠTEVILKA PROJEKTA		A - 012/20		
PROJEKTA DOKUMENTACIJA / FAZA		PZI	ARHITEKTURNI NAČRT	
VSEBINA / NASLOV RISE		TLORIS SPUŠČENEGA STROPA	MERILO	ŠT. RISBE
IME		IDENTIFIKACIJSKA ŠTEVILA	1:100	2a
ODGOVORNI VODJA PROJEKTA		IZTOK N. ČANČULA u.d.i.a.	A - 0251	DATUM
ODGOVORNI PROJEKTANT		IZTOK N. ČANČULA u.d.i.a.	A - 0251	DATUM
PROJEKTANT		GREGA SMREKAR u.d.i.a. LUKA BUBNIČ m.i.a.	A - 1042	DATUM
SPREMEMBE		OPIS SPREMEMBE	PODPIS	DATUM

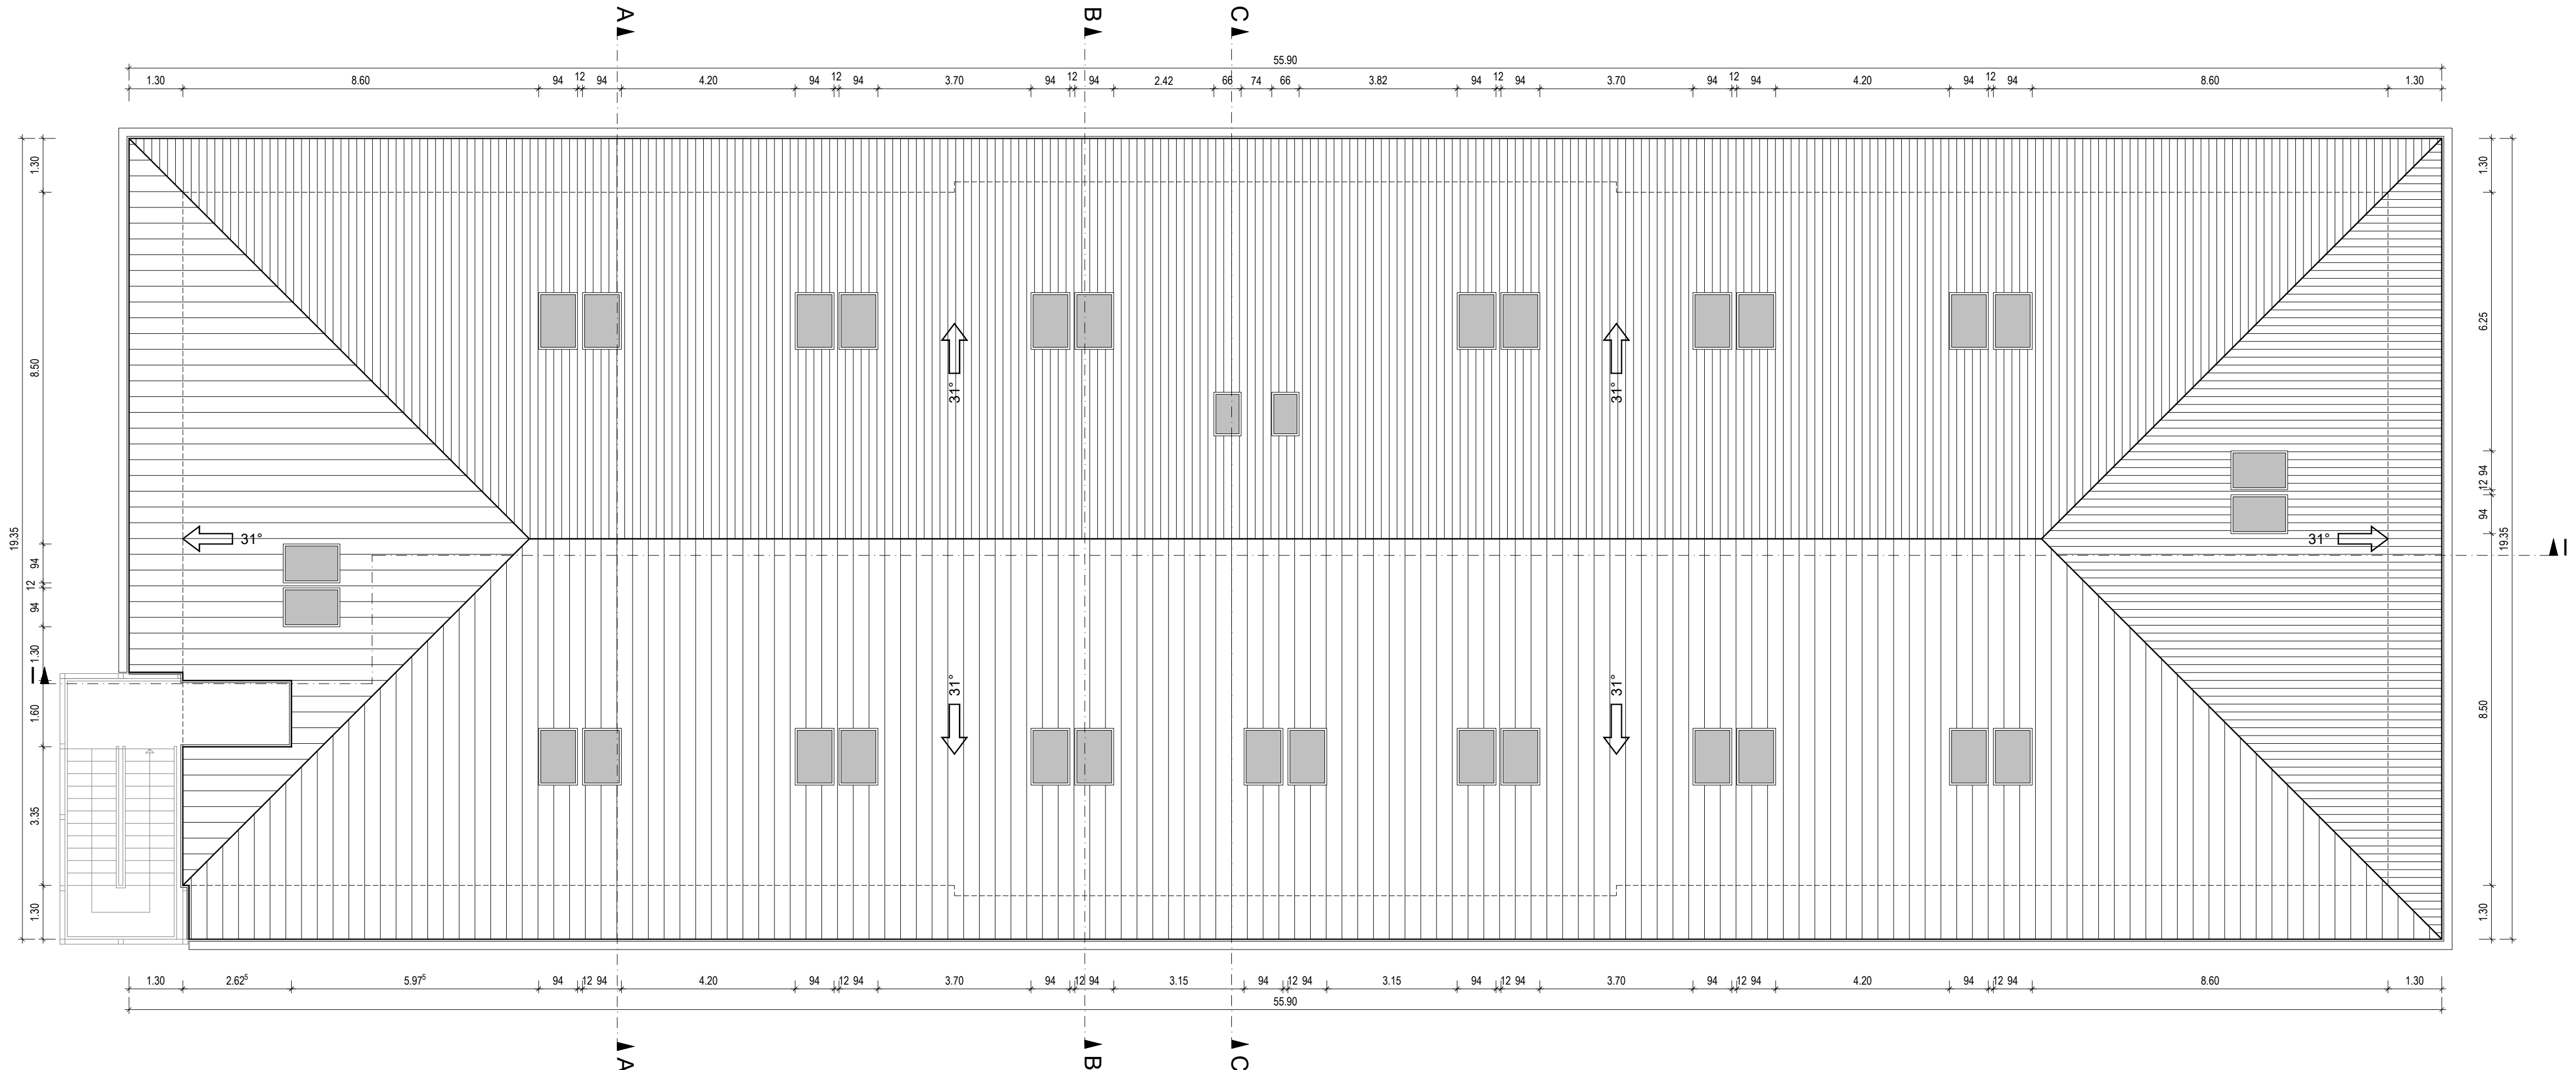




- LEGENDA
- OBSTOJEČA AB KONSTRUKCIJA
 - OBSTOJEČ NOSILNI ZID
 - NOVA AB KONSTRUKCIJA
 - NOVA PREDELNA STENA

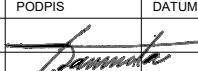 MISEL PROJEKTIRANJE ARHITEKTURE & GRADNENI INŽENIRING		MISEL, PROJEKTIRANJE & INŽENIRING d.o.o. ČANKARJEVA 1, 6230 POSTOJNA tel: (T-2) 0590 18 667, fax: 0590 18 665 e-mail: projektiva@misel.si			IZS-1006 IDENTIFIKACIJSKA ŠTEVILKA	
OBJEKT / LOKACIJA		POSLOVNO - PROTOKOLARNI OBJEKT PODJETNIŠKEGA INKUBATORJA PERSPEKTIVA				
NAROČNIK		Občina Postojna Ljubljanska 4, 6230 Postojna				
INVESTITOR		Občina Postojna Ljubljanska 4, 6230 Postojna				
ŠTEVILKA PROJEKTA		A - 012/20				
PROJEKTA DOKUMENTACIJA / FAZA		PZI		ARHITEKTURNI NAČRT		
				MERILO	ŠT. RISBE	DATUM
VSEBINA / NASLOV RISBE		TLORIS STREHE		1:100	3	MAJ 2026
		IME	IDENTIFIKACIJSKA ŠTEVILKA	PODPIS	DATUM	
ODGOVORNI VODJA PROJEKTA		IZTOK N. ČANČULA u.d.i.a.	A - 0251			
ODGOVORNI PROJEKTANT		IZTOK N. ČANČULA u.d.i.a.	A - 0251			
PROJEKTANT		GREGA SMREKAR u.d.i.a. LUKA BUBNIČ m.i.a.	A - 1042			
SPREMEMBE		OPIS SPREMEMBE		PODPIS	DATUM	

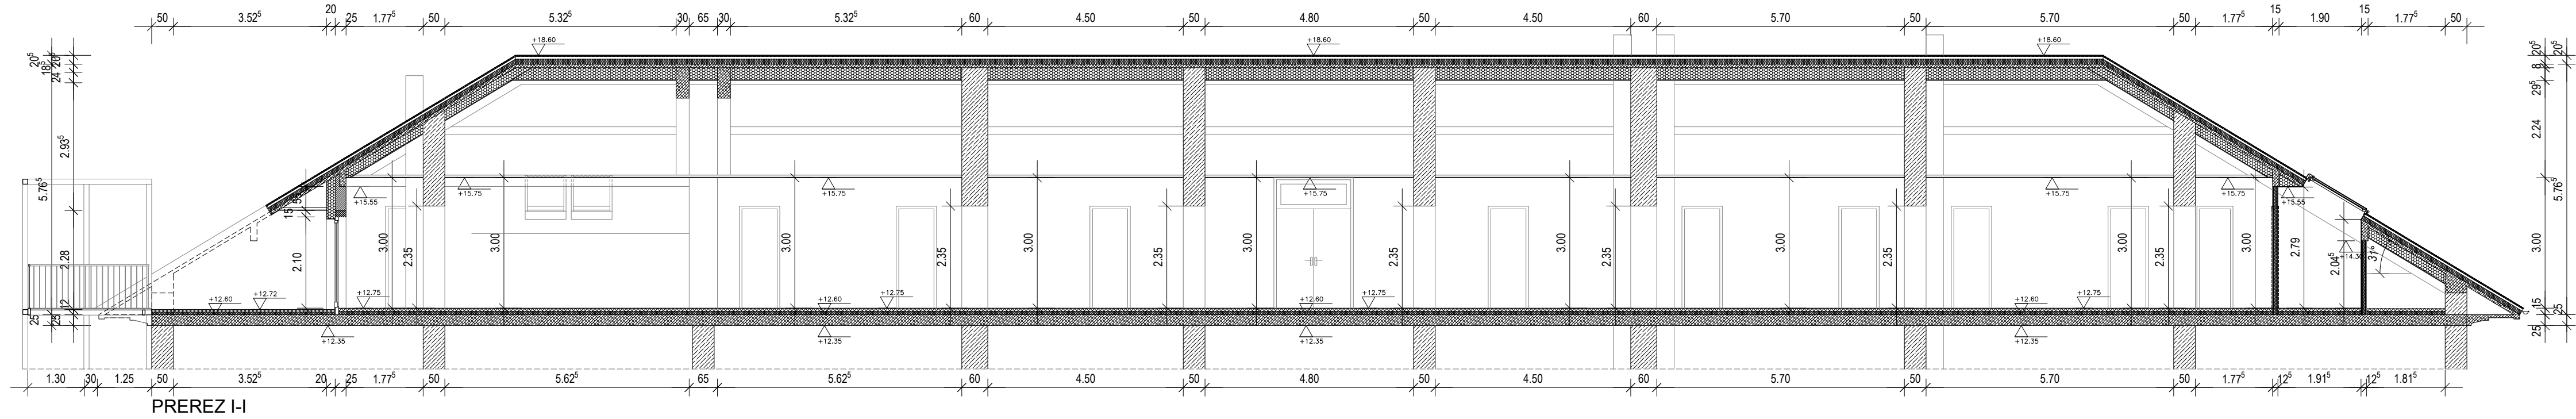

LEGENDA

- OBSTOJEČA AB KONSTRUKCIJA
- OBSTOJEČ NOSILNI ZID
- NOVA AB KONSTRUKCIJA
- NOVA PREDELNA STENA

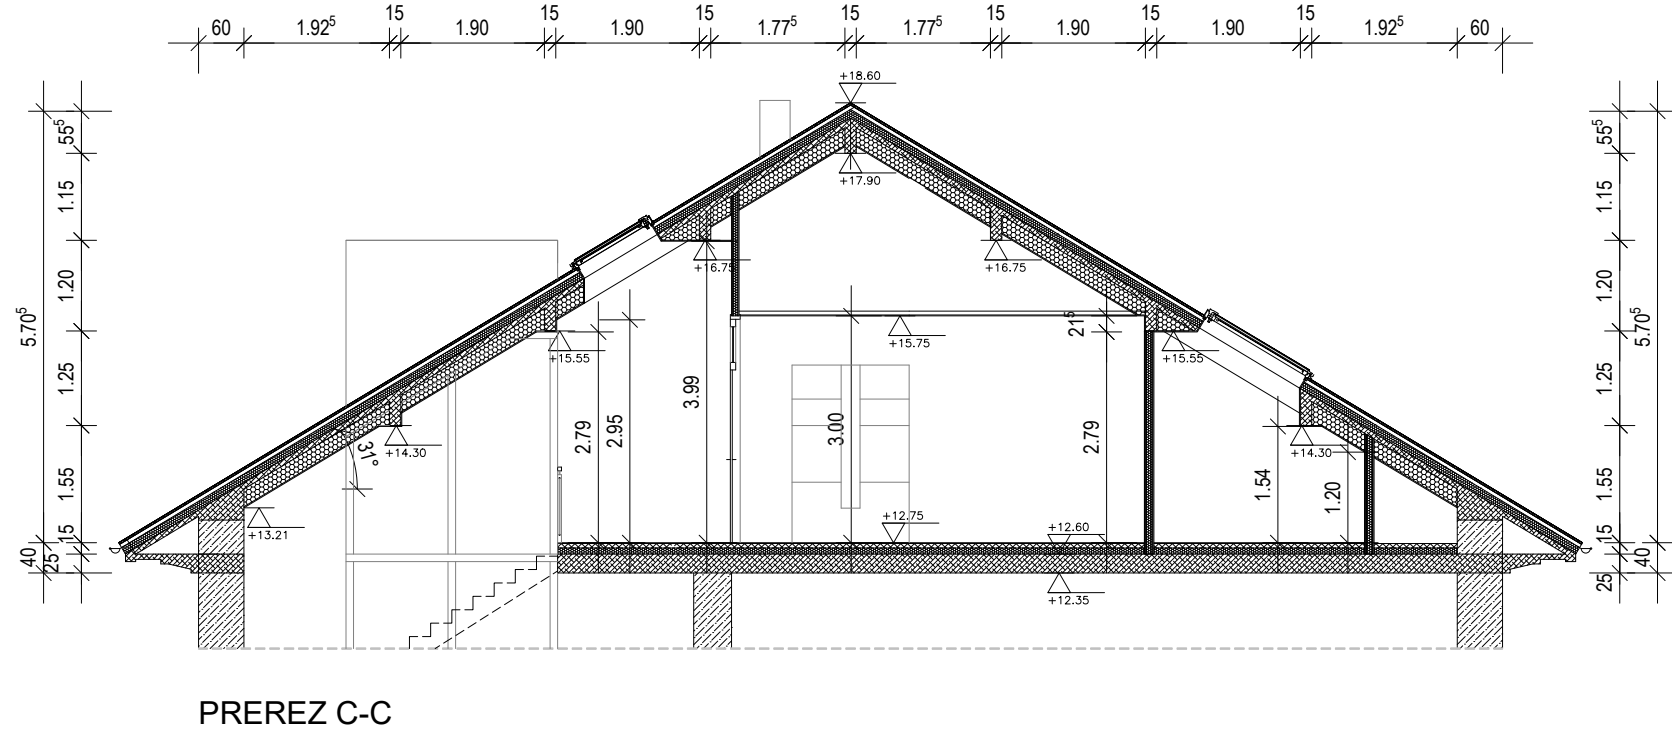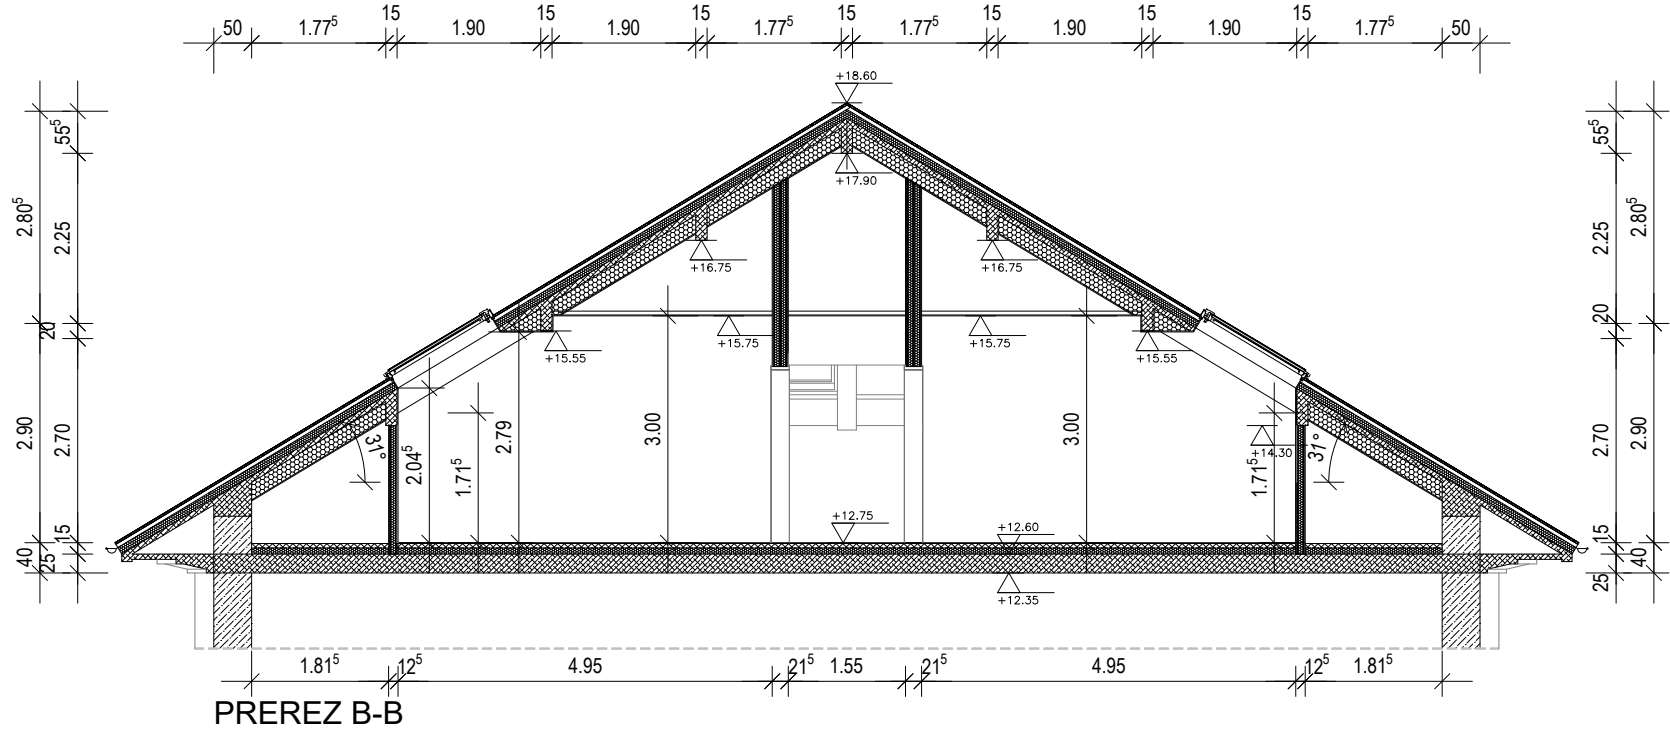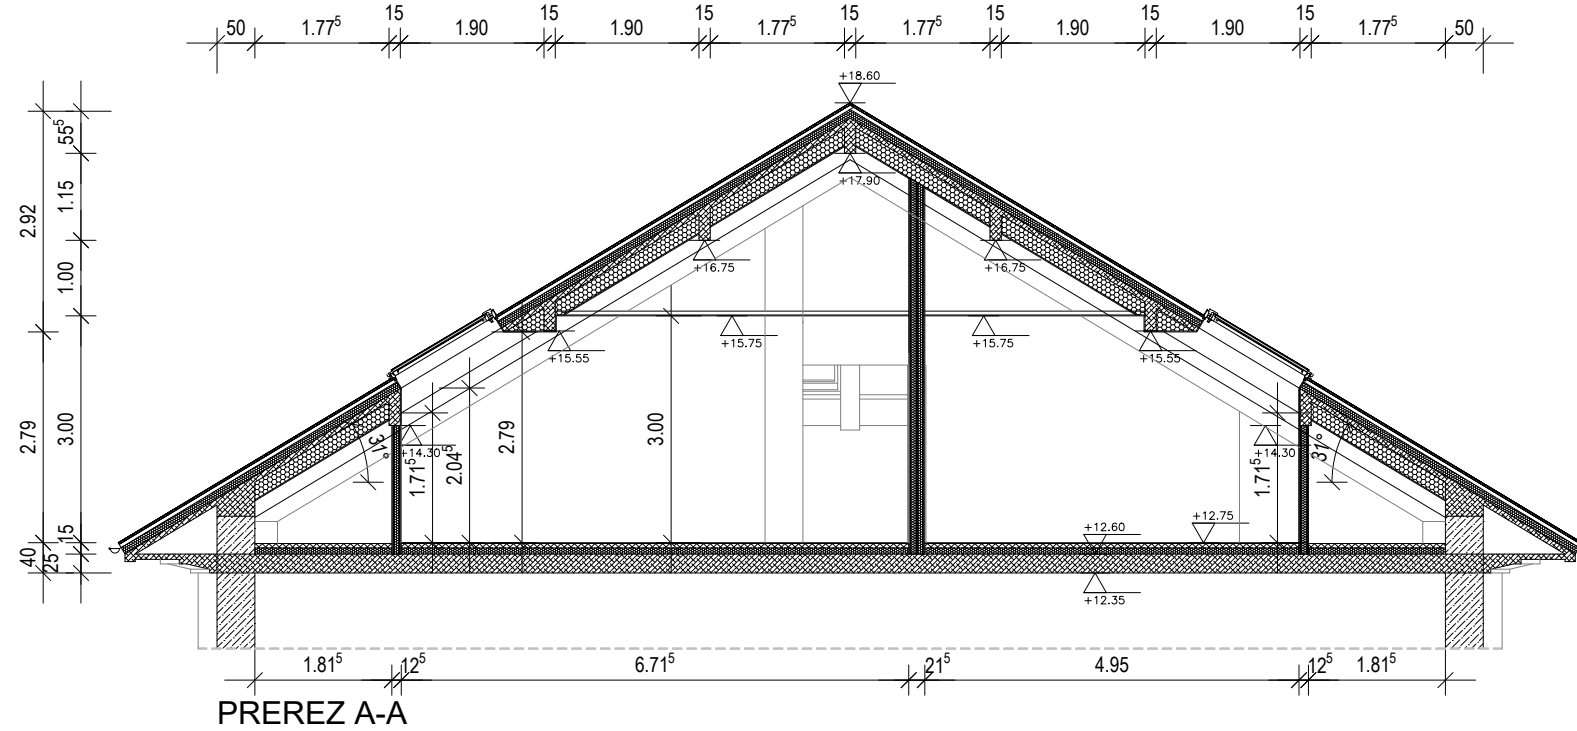

MISEL PROJEKTIRANJE ARHITEKTURE & GRADNENI INŽENIRING		MISEL, PROJEKTIRANJE & INŽENIRING d.o.o. ČANKARJEVA 1, 6230 POSTOJNA tel: (T-2) 0590 18 667, fax: 0590 18 665 e-mail: projektiva@misel.si			IZS-1006 IDENTIFIKACIJSKA ŠTEVILKA	
OBJEKT / LOKACIJA		POSLOVNO - PROTOKOLARNI OBJEKT PODJETNIŠKEGA INKUBATORJA PERSPEKTIVA				
NAROČNIK		Občina Postojna Ljubljanska 4, 6230 Postojna				
INVESTITOR		Občina Postojna Ljubljanska 4, 6230 Postojna				
ŠTEVILKA PROJEKTA		A - 012/20				
PROJEKTA DOKUMENTACIJA / FAZA		PZI	ARHITEKTURNI NAČRT			
			MERILO	ŠT. RISBE	DATUM	
VSEBINA / NASLOV RISBE		PREREZ A-A, B-B, C-C in I-I	1:100	4	MAJ 2026	
IMJE			IDENTIFIKACIJSKA ŠTEVILKA	PODPIS	DATUM	
ODGOVORNI VODJA PROJEKTA		IZTOK N. ČANČULA u.d.i.a.	A - 0251			
ODGOVORNI PROJEKTANT		IZTOK N. ČANČULA u.d.i.a.	A - 0251			
PROJEKTANT		GREGA SMREKAR u.d.i.a. LUKA BUBNIČ m.i.a.	A - 1042			
SPREMEMBE		OPIS SPREMEMBE		PODPIS	DATUM	