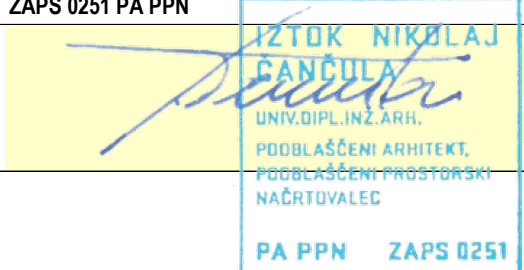


NASLOVNA STRAN NAČRTA

1.1 Načrt notranje opreme

PODATKI O GRADNJI	
naziv gradnje	POSLOVNO - PROTOKOLARNI OBJEKT PODJETNIŠKEGA INKUBATORJA PERSPEKTIVA
kratek opis gradnje	Investitor namerava v stavbi Podjetniškega inkubatorja Perspektiva v Poslovno-obrtni coni Veliki Otok pri Postojni urediti doslej neizkoriščeno mansardo. V mansardi bodo na novo urejene pisarne s spremljevalnimi prostori ter servisni prostori. Gradnja bo v celoti potekala v obstoječih gabaritih brez prizidave.
VRSTE GRADNJE	☐ NOVOGRADNJA - NOVOZGRAJEN OBJEKT ☐ NOVOGRADNJA - PRIZIDAVA ☐ REKONSTRUKCIJA ☒ SPREMEMBA NAMEMBOSTI ☐ ODSTRANITEV CELOTNEGA OBJEKTA ☐ LEGALIZACIJA ☒ MANJŠA REKONSTRUKCIJA
PODATKI O PROJEKTNi DOKUMENTACIJI	
vrsta dokumentacije	PZI (projektna dokumentacija za izvedbo gradnje)
številka projekta	A – 012/20
PODATKI O NAČRTU	
strokovno področje načrta	1 Načrt s področja arhitekture
naziv načrta	1.1 Načrt notranje opreme
številka načrta	A – 012/20
datum izdelave	maj 2026
datum spremembe	
PODATKI O PROJEKTANTU NAČRTA	
projektant načrta (naziv družbe)	MISEL d.o.o.
naslov	Cankarjeva 1, 6230 Postojna
odgovorna oseba projektanta načrta	Iztok N. Čančula
podpis odgovorne osebe projektanta načrta	
PODATKI O IZDELOVALCU NAČRTA	
ime in priimek pooblaščenega arhitekta, pooblaščenega inženirja	Iztok N. Čančula, u.d.i.a.
identifikacijska številka	ZAPS 0251 PA PPN
podpis pooblaščenega arhitekta, pooblaščenega inženirja	

PRILOGA 2C

IZJAVA PROJEKTANTA NAČRTA IN POOBLAŠČENEGA STOKOVNJAKA, KI JE IZDELAL NAČRT V PZI IN PID

PROJEKTANT NAČRTA

projektant načrta (naziv družbe)	MISEL d.o.o.
naslov	Cankarjeva 1, 6230 Postojna
odgovorna oseba projektanta načrta	Iztok N. Čančula

IN POOBLAŠČENI STROKOVNJAK, KI JE IZDELAL NAČRT

pooblaščen strokovnjak	Iztok N. Čančula, u.d.i.a.
------------------------	----------------------------

IZJAVLJAVA:


da načrt

vrsta dokumentacije	PZI (projektna dokumentacija za izvedbo gradnje)
strokovno področje načrta	1 Načrt s področja arhitekture
naziv načrta	1.1 Načrt notranje opreme
številka načrta	A – 012/20
datum izdelave	maj 2026


upošteva relevantne predpise in druge normativne dokumente ter da so upoštevane ustrezne bistvene in druge zahteve.

pooblaščen strokovnjak	Iztok N. Čančula, u.d.i.a.
identifikacijska številka	ZAPS 0251 PA PPN
podpis pooblaščenega strokovnjaka	

odgovorna oseba projektanta načrta	Iztok N. Čančula
podpis odgovorne osebe projektanta načrta	

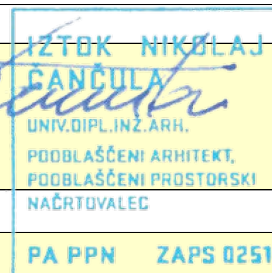



**PROJEKTIRANJE ARHITEKTURE
& GRADBENI INŽENIRING**
d.o.o. Postojna

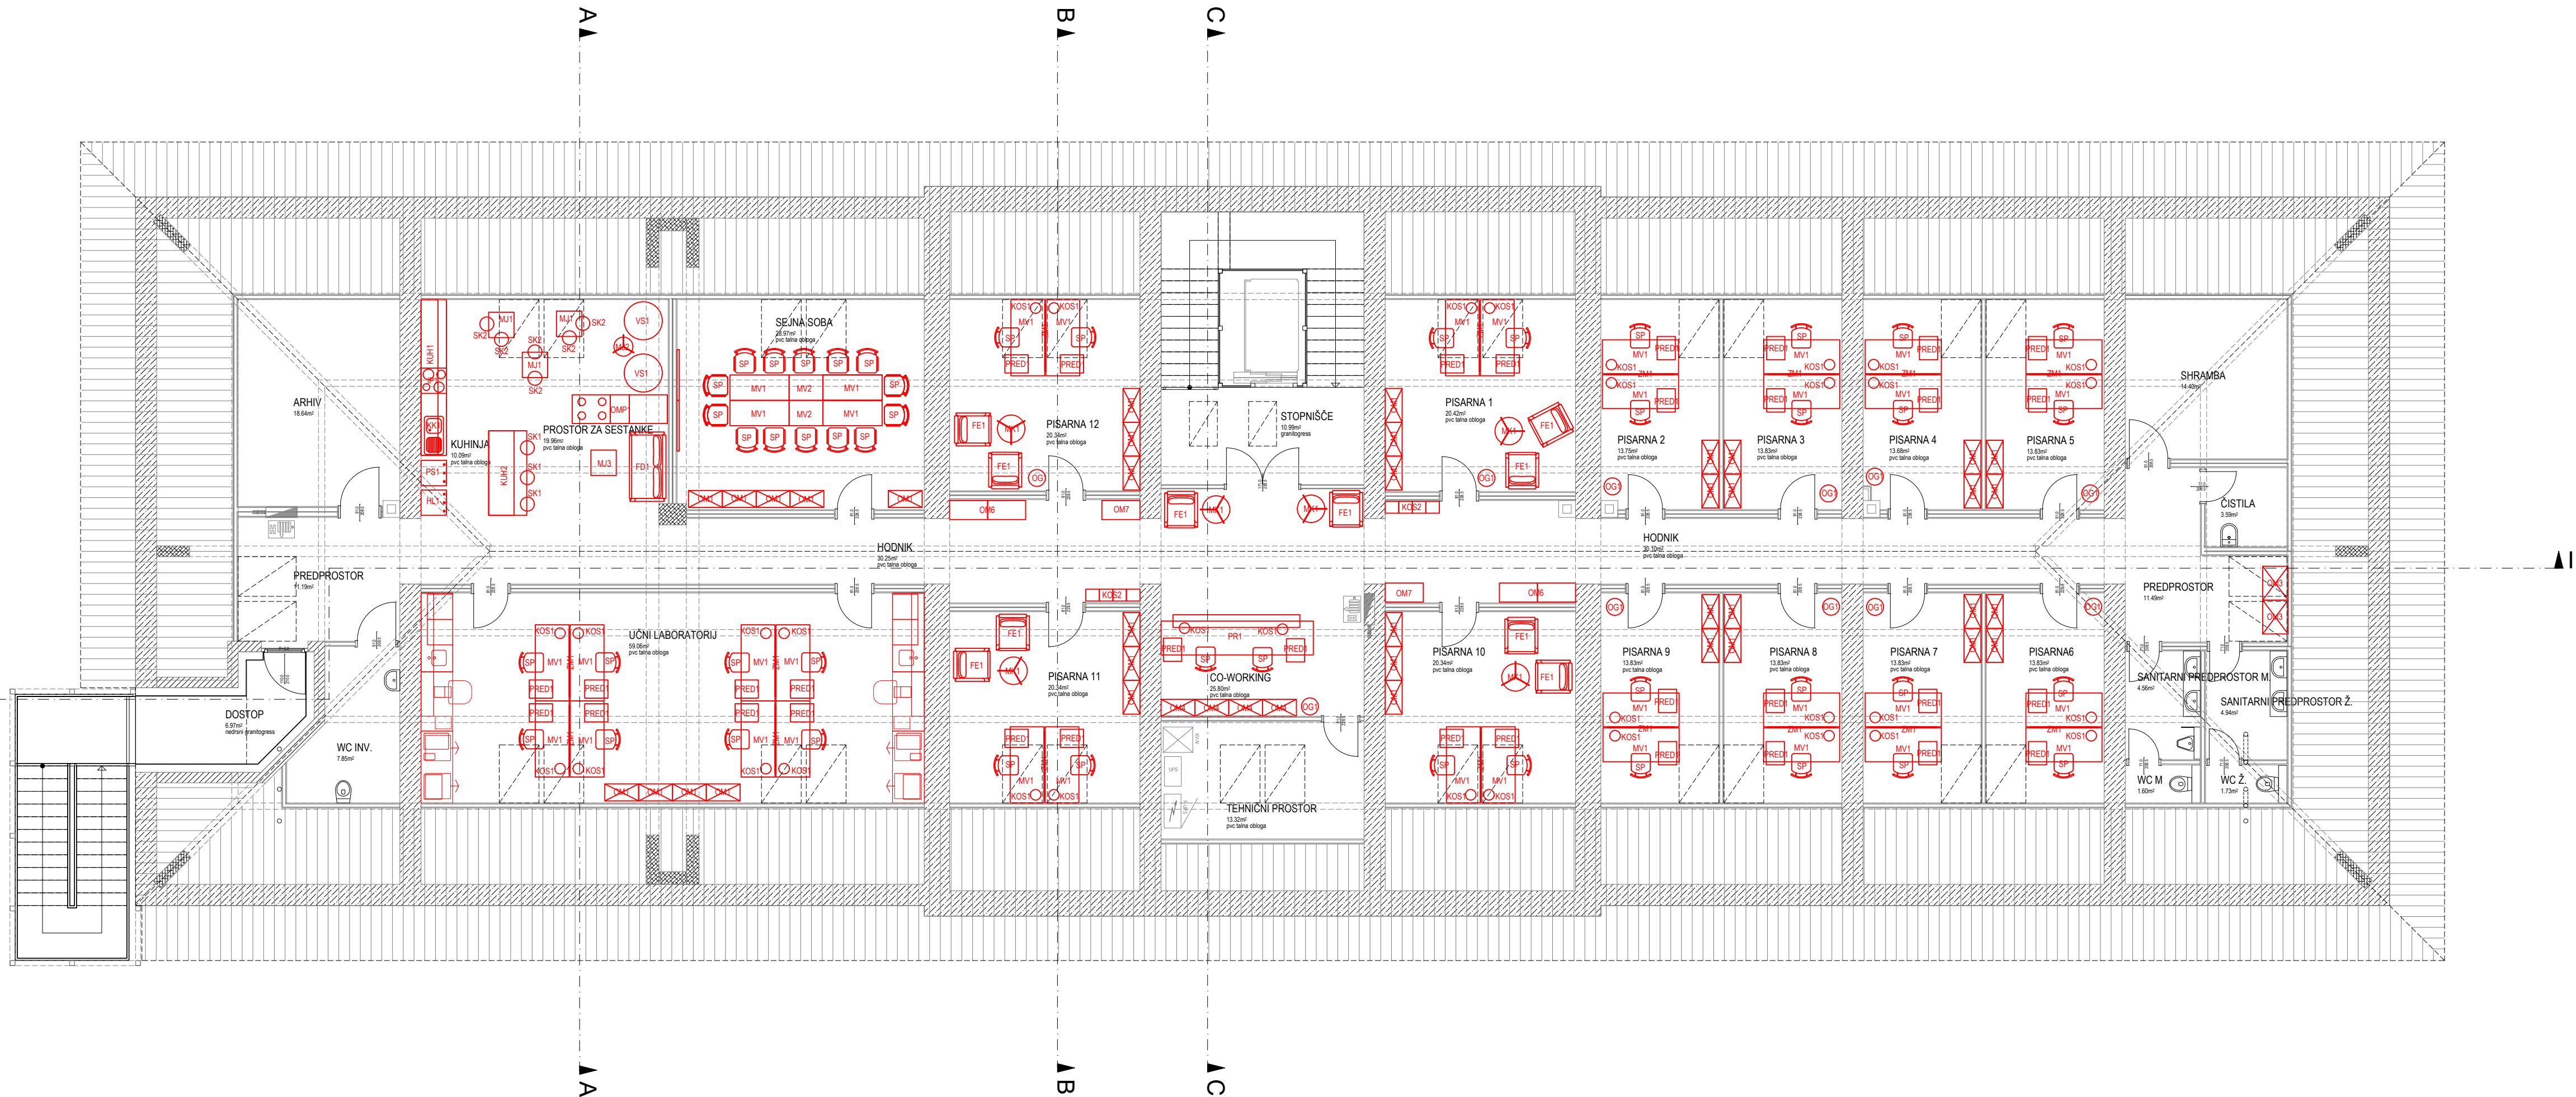


LEGENDA

- OBSTOJEČA AB KONSTRUKCIJA
- OBSTOJEČ NOSILNI ZID
- NOVA AB KONSTRUKCIJA
- NOVA PREDELNA STENA

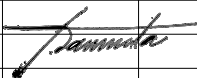
MISEL PROJEKTIRANJE ARHITEKTURE & GRAĐENI INŽENIRING		MISEL, PROJEKTIRANJE & INŽENIRING d.o.o. ČANKARJEVA 1, 6230 POSTOJNA tel: (T-2) 0590 18 667, fax: 0590 18 665 e-mail: projektiva@misel.si			IZS-1006 IDENTIFIKACIJSKA ŠTEVILKA	
OBJEKT / LOKACIJA		POSLOVNO - PROTOKOLARNI OBJEKT PODJETNIŠKEGA INKUBATORJA PERSPEKTIVA				
NAROČNIK		Občina Postojna Ljubljanska 4, 6230 Postojna				
INVESTITOR		Občina Postojna Ljubljanska 4, 6230 Postojna				
ŠTEVILKA PROJEKTA		A - 012/20				
PROJEKTA DOKUMENTACIJA / FAZA		PZI	ARHITEKTURNI NAČRT			
VSEBINA / NASLOV RISBE		OPREMA	MERILO	ŠT. RISBE	DATUM	
		TLORIS MANSARDE	1:100	1	MAJ 2026	
IM		IDENTIFIKACIJSKA ŠTEVILKA	PODPIS	DATUM		
ODGOVORNI VODJA PROJEKTA		IZTOK N. ČANČULA u.d.i.a.	A - 0251			
ODGOVORNI PROJEKTANT		IZTOK N. ČANČULA u.d.i.a.	A - 0251			
PROJEKTANT		GREGA SMREKAR u.d.i.a. LUKA BUBNIČ m.i.a.	A - 1042			
SPREMEMBE		OPIS SPREMEMBE	PODPIS	DATUM		

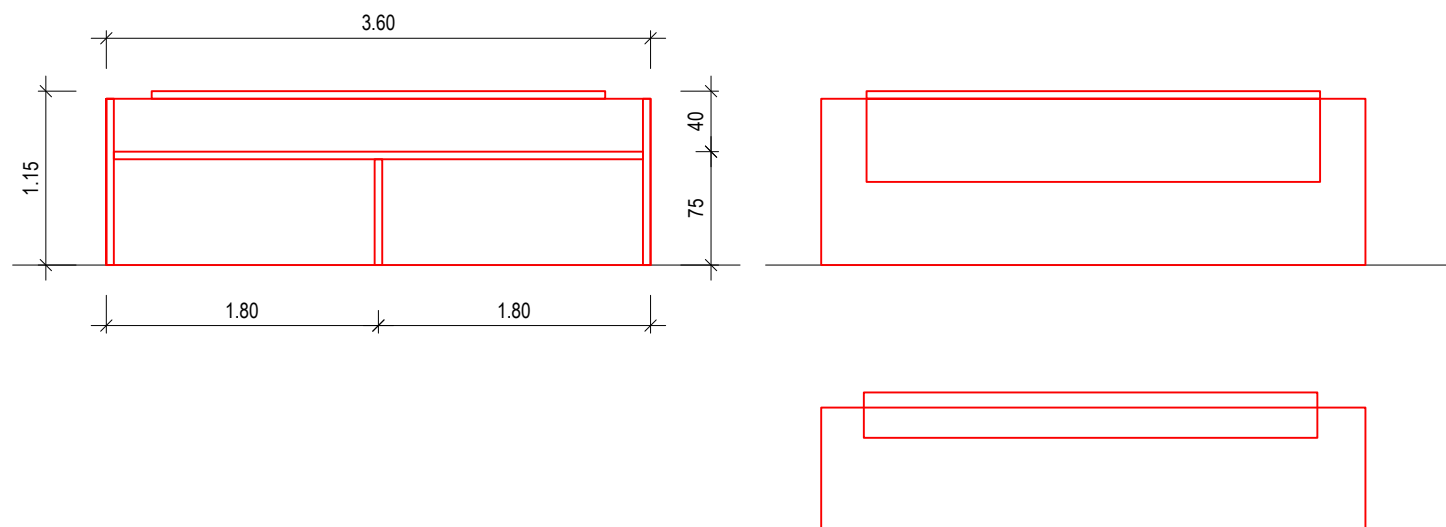



PR1 - PULT RECEPCIJSKI dim 360*80*h75/115cm

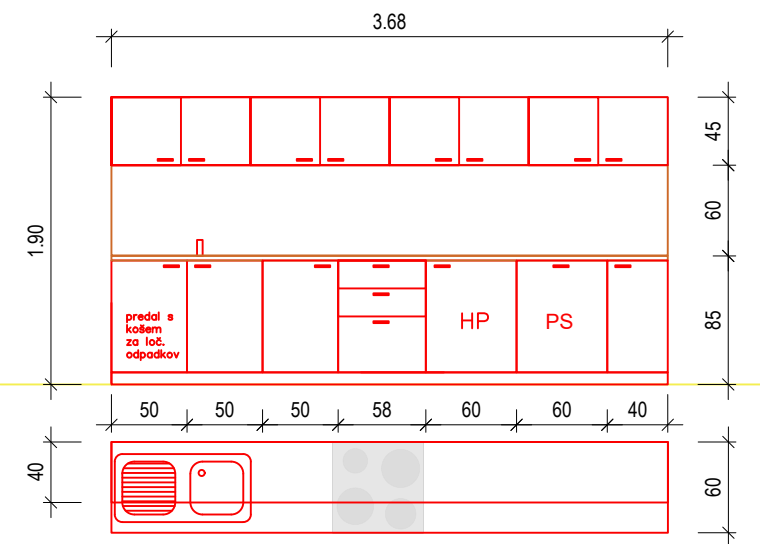

KUH1 - ČAJNA KUHINJA dim 368*60*h85/190cm

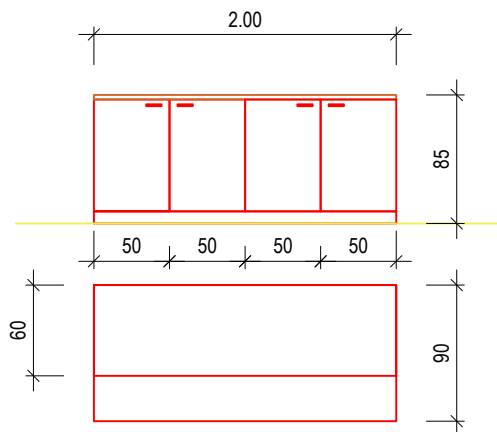

KUH2 - ČAJNA KUHINJA PULT dim 200*90*h85cm

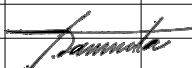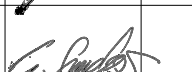 PROJEKTIRANJE ARHITEKTURE & GRADBENI INŽENIRING		MISEL, PROJEKTIRANJE & INŽENIRING d.o.o. CANKARJEVA 1, 6230 POSTOJNA tel: (T-2) 0590 18 667, fax: 0590 18 665 e-mail: projektiva@misel.si			IZS-1006 IDENTIFIKACIJSKA ŠTEVILKA
OBJEKT / LOKACIJA		POSLOVNO - PROTOKOLARNI OBJEKT PODJETNIŠKEGA INKUBATORJA PERSPEKTIVA			
NAROČNIK		Občina Postojna Ljubljanska 4, 6230 Postojna			
INVESTITOR		Občina Postojna Ljubljanska 4, 6230 Postojna			
ŠTEVILKA PROJEKTA		A - 012/20			
PROJEKTA DOKUMENTACIJA / FAZA		PZI	ARHITEKTURNI NAČRT		
VSEBINA / NASLOV RISBE		OPREMA	MERILO	ŠT. RISBE	DATUM
		NETIPSKI ELEMENTI	1:50	2	MAJ 2026
		IME	IDENTIFIKACIJSKA ŠTEVILKA	PODPIS	DATUM
ODGOVORNI VODJA PROJEKTA	IZTOK N. ČANČULA u.d.i.a.	A - 0251			
ODGOVORNI PROJEKTANT	IZTOK N. ČANČULA u.d.i.a.	A - 0251			
PROJEKTANT	GREGA SMREKAR u.d.i.a.	A - 1042			
	LUKA BUBNIČ m.i.a.				
SPREMEMBE	OPIS SPREMEMBE		PODPIS	DATUM	