



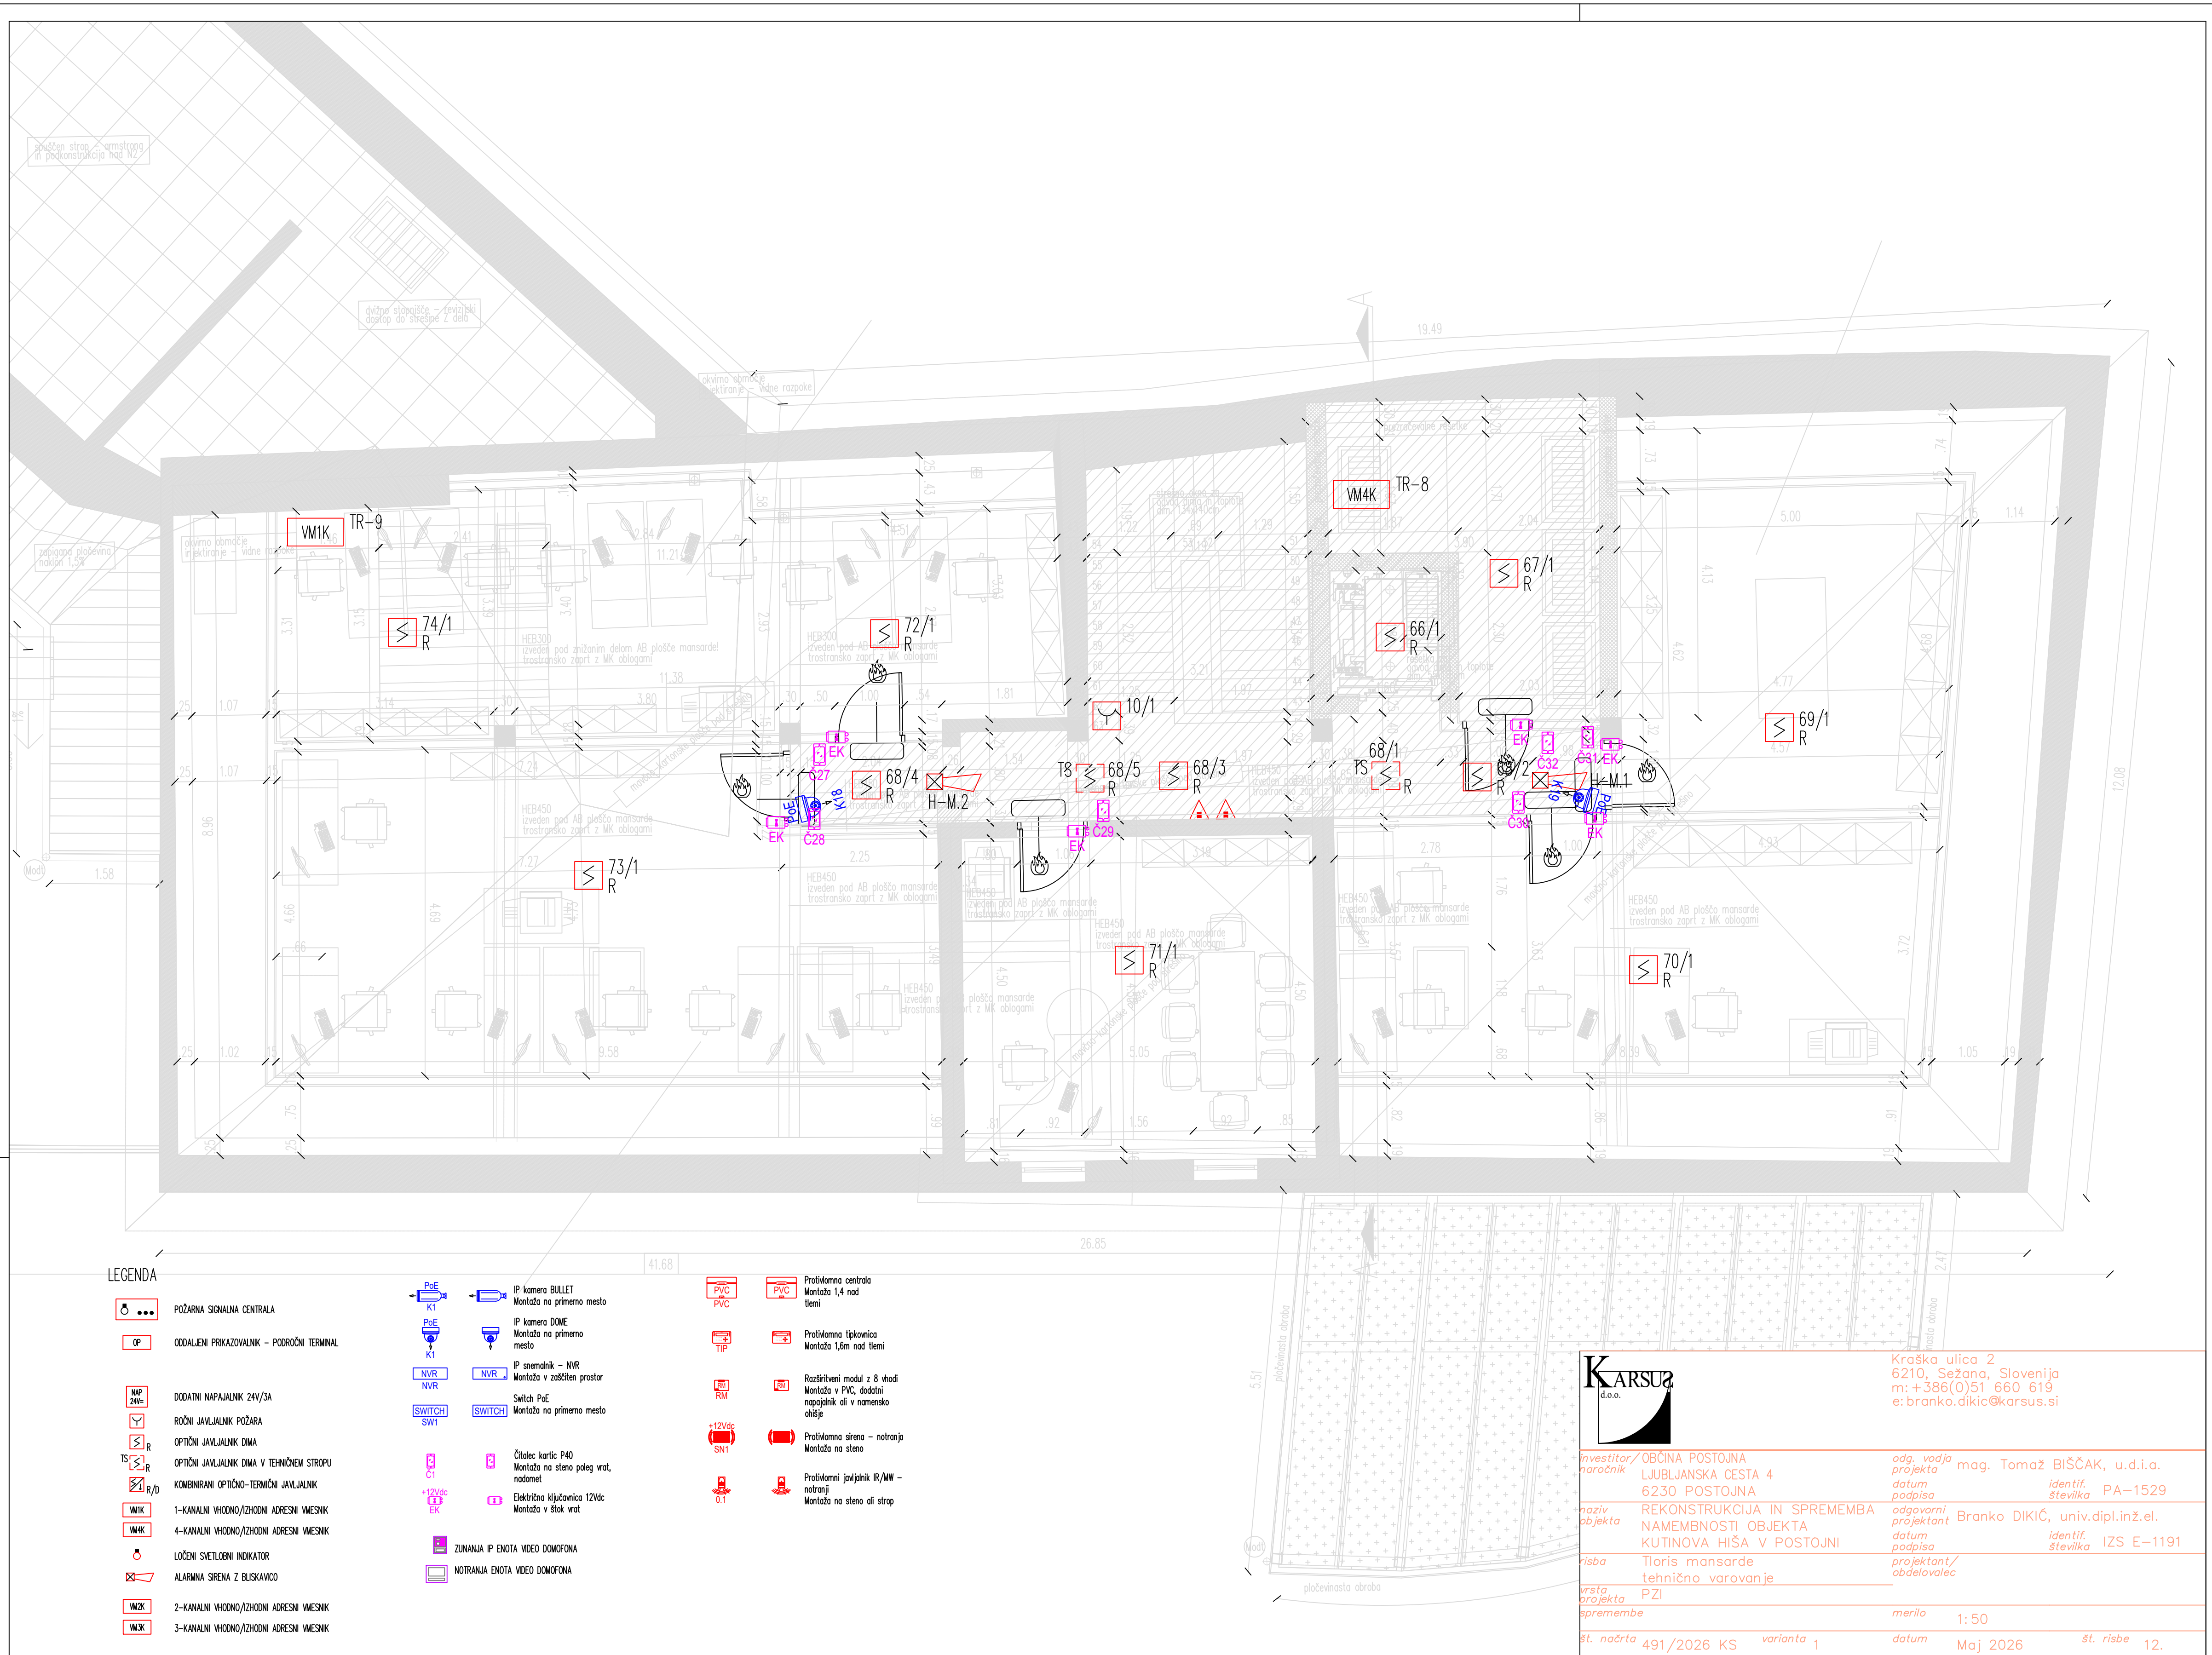


LEGENDA

- | | | | | | |
|--|---|--|--|--|--|
| | POŽARNA SIGNALNA CENTRALA | | IP kamera BULLET
Montaža na primerno mesto | | Protiplamenska centrala
Montaža 1,4 nad tlemi |
| | ODDALJENI PRIKAZOVALNIK – PODROČNI TERMINAL | | IP kamera DOME
Montaža na primerno mesto | | Protiplamenska tipkavnica
Montaža 1,6m nad tlemi |
| | DODATNI NAPAJALNIK 24V/3A | | IP kamera DOME
Montaža na primerno mesto | | Razširitevni modul z 8 vhodi
Montaža v PVC, dodatni napajalnik ali v namensko dršče |
| | ROČNI JAVLJALNIK POŽARA | | IP srenjalnik – NVR
Montaža v zaščiten prostor | | Protiplamenska siren – notranja
Montaža na steno |
| | OPTIČNI JAVLJALNIK DIMA | | Switch PoE
Montaža na primerno mesto | | Protiplamenski pošiljnik IR/MW – notranji
Montaža na steno ali strop |
| | OPTIČNI JAVLJALNIK DIMA V TEHNIČNEM STROPU | | Čitatel kartic P40
Montaža na steno poleg vrat, nadomet | | |
| | KOMBINIRANI OPTIČNO-TERMOČNI JAVLJALNIK | | Električna tipkavnica 12Vdc
Montaža v blok vrat | | |
| | 1-KANALNI VHODNO/ZHODNI ADRESNI VMESSNIK | | ZUNANJA IP ENOTA VIDEO DOMOFONA | | |
| | 4-KANALNI VHODNO/ZHODNI ADRESNI VMESSNIK | | NOTRANJA ENOTA VIDEO DOMOFONA | | |
| | LOČENI SVETLOBNII INDIKATOR | | | | |
| | ALARNA SIRENA Z BLISKAVICO | | | | |
| | 2-KANALNI VHODNO/ZHODNI ADRESNI VMESSNIK | | | | |
| | 3-KANALNI VHODNO/ZHODNI ADRESNI VMESSNIK | | | | |

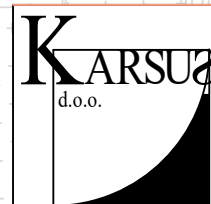

Kraška ulica 2
6210, Sežana, Slovenija
m: +386(0)51 660 619
e: branko.dikic@karsua.si

investitor/ naročnik	OBČINA POSTOJNA LIUBLJANSKA CESTA 4 6230 POSTOJNA	odg. vodja projekta	mag. Tomaž BIŠČAK, u.d.i.a.
naziv objekta	REKONSTRUKCIJA IN SPREMEMBA NAMENBNOSTI OBJEKTA KUTINOVA HIŠA V POSTOJNI	datum podpisa	identif. številka PA-1529
risba	Tloris mansarde tehnično varovanje	odgovorni projektant	identif. številka IZS E-1191
vrsta projekta	PZI	datum	1:50
št. načrta	491/2026 KS	varianta	1
datum	Maj 2026	št. risbe	12.

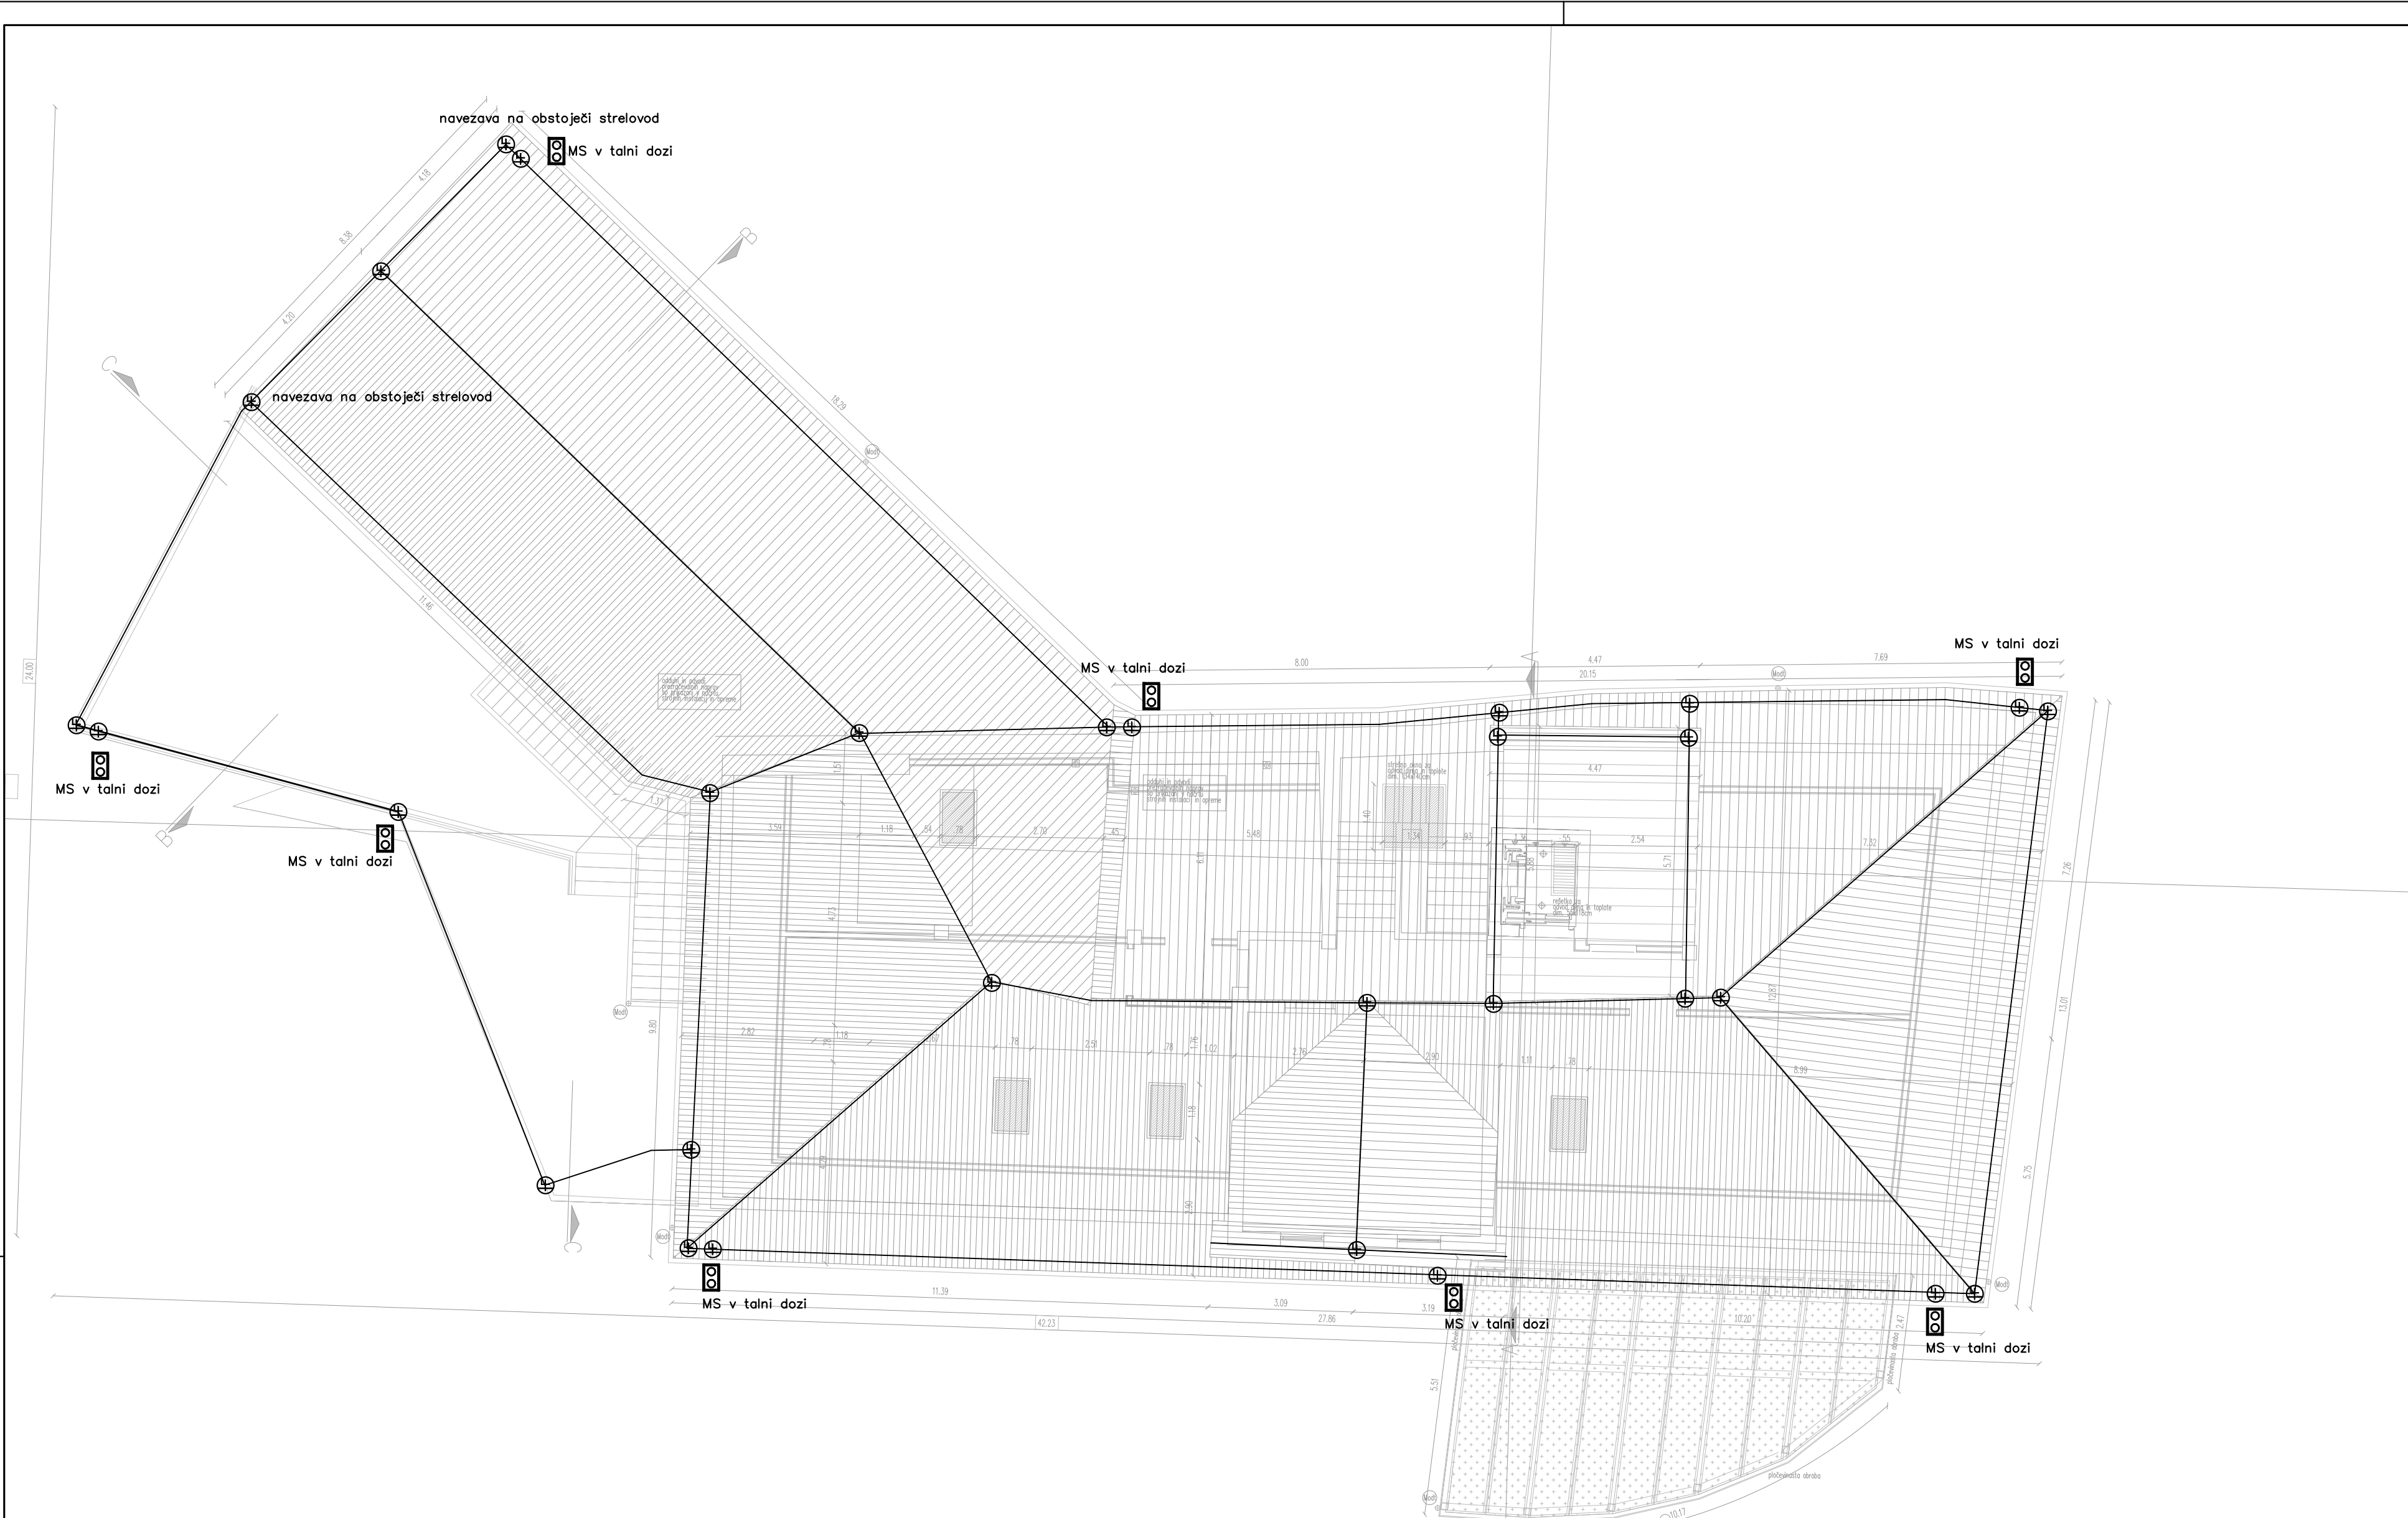


Kraška ulica 2
6210, Sežana, Slovenija
m: +386(0)51 660 619
e: branko.diki@karsus.si

investitor/ naročnik	OBČINA POSTOJNA LJUBLJANSKA CESTA 4 6230 POSTOJNA	odg. vodja projekta	mag. Tomaž BIŠČAK, u.d.i.a.
naziv objekta	REKONSTRUKCIJA IN SPREMEMBA NAMENBENOSTI OBJEKTA KUTINOVA HIŠA V POSTOJNI	datum podpisa	identif. številka PA-1529
risba	Tloris strehe strelovod	odgovorni projektant	Branko DIKIČ, univ.dipl.inž.el.
vrsta projekta	PZI	datum podpisa	identif. številka IZS E-1191
spremembe		projektant/ obdelovalec	
št. nočrta	491/2026 KS	merilo	1:100
varianta	1	datum	Maj 2026
		št. risbe	15.



datum Maj 2026 *št. risbe* 16.

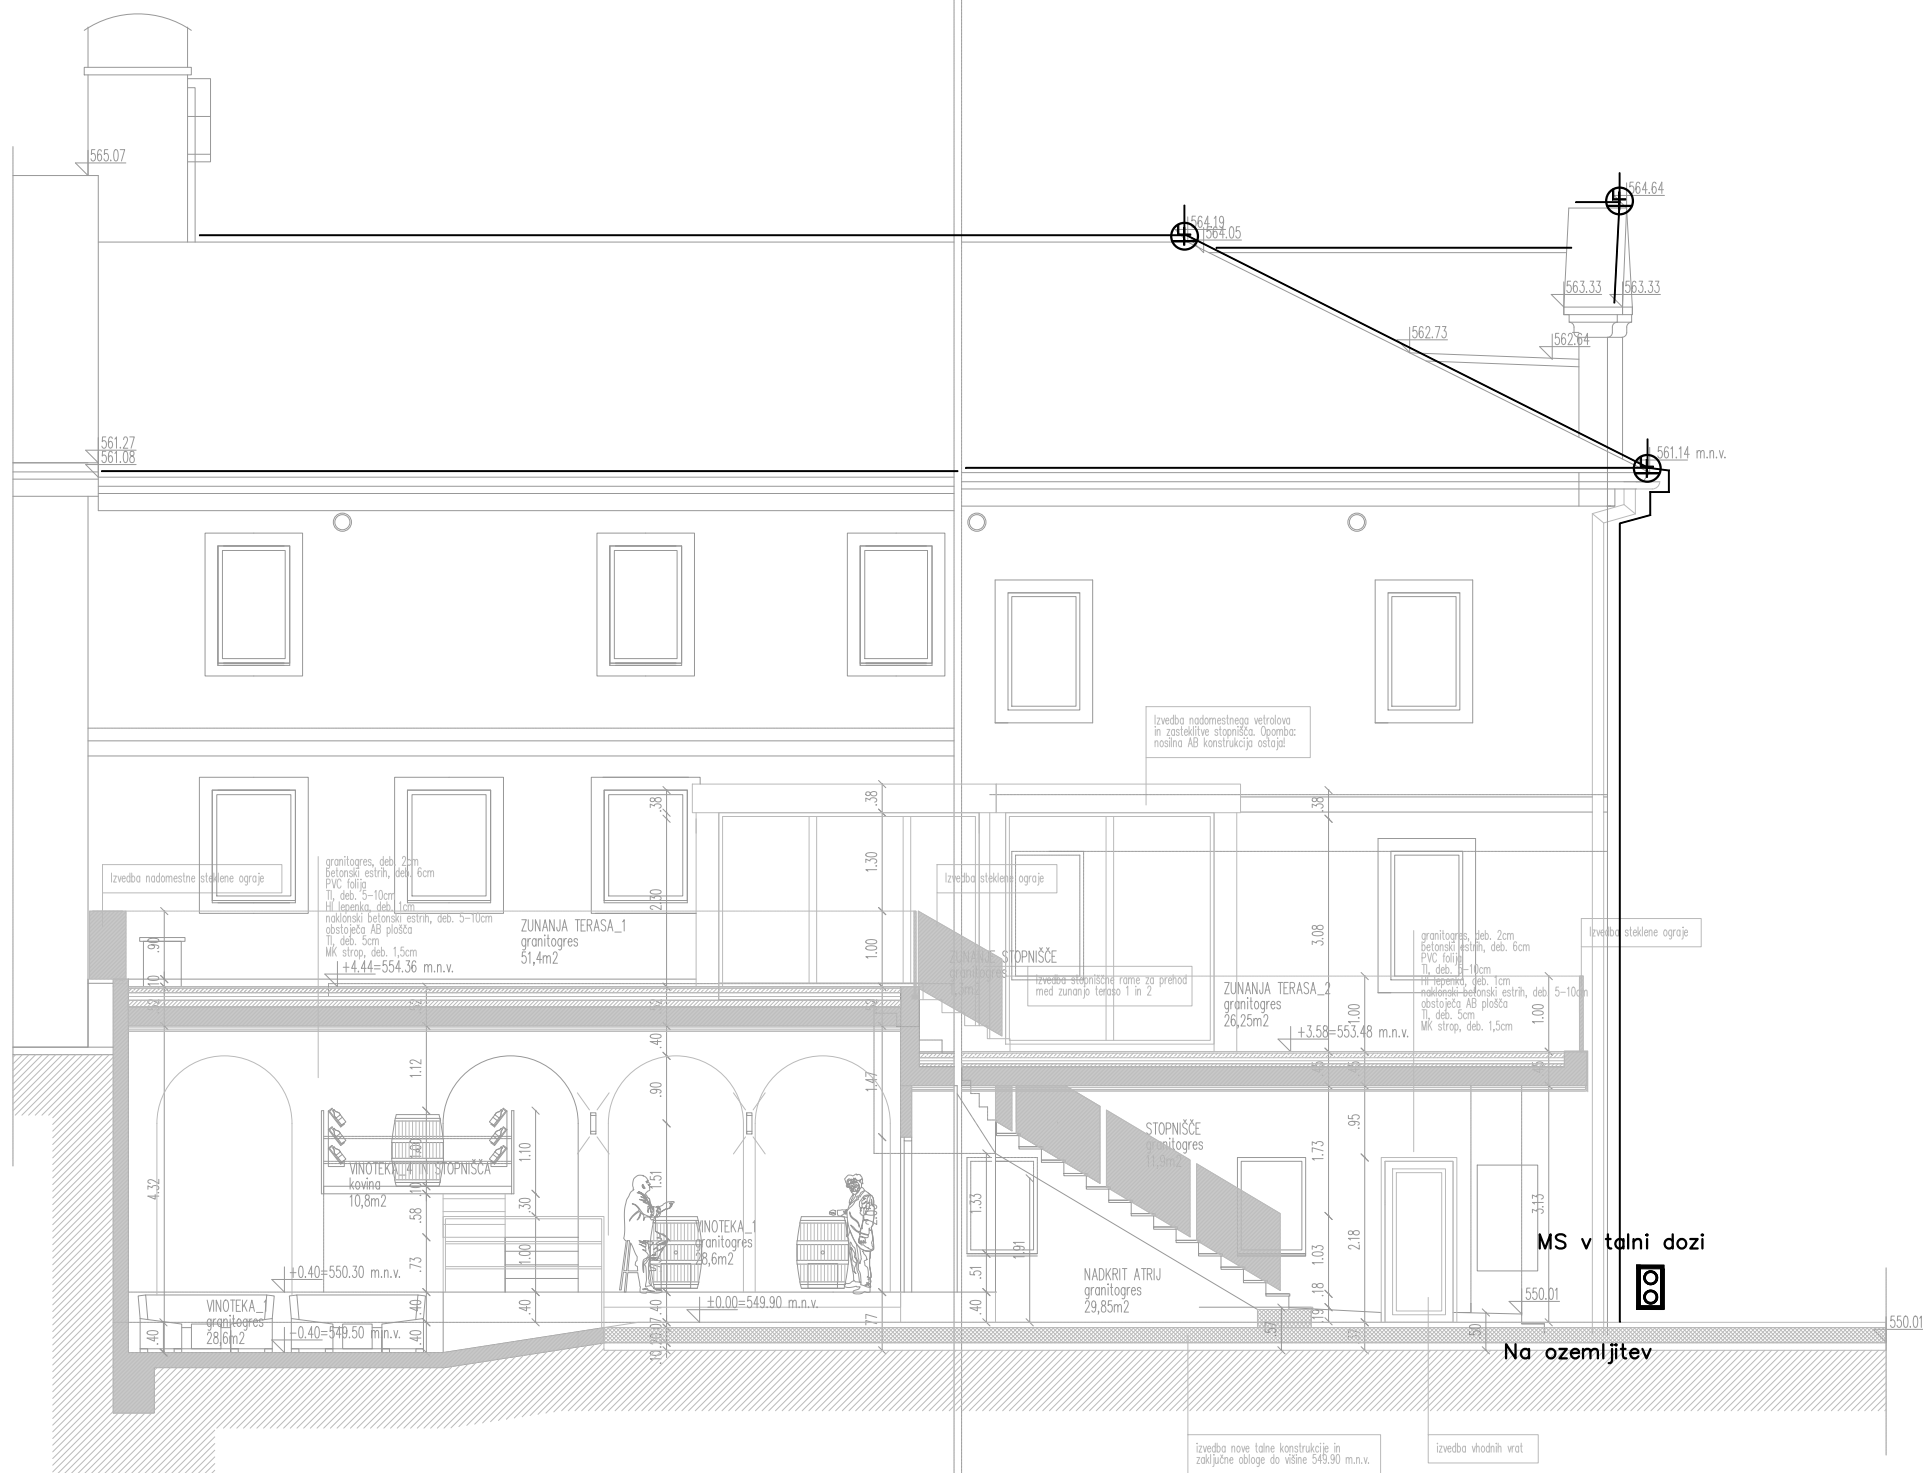


Kraška ulica 2
6210, Sežana, Slovenija
m: +386(0)51 660 619
e:branko.dikic@karsus.si

investitor/ naročnik	OBČINA POSTOJNA LJUBLJANSKA CESTA 4 6230 POSTOJNA	odg. vodja projekta	mag. Tomaž BIŠČAK, u.d.i.a.
naziv objekta	REKONSTRUKCIJA IN SPREMEMBA NAMEMBNOSTI OBJEKTA KUTINOVA HIŠA V POSTOJNI	datum podpisa	identif. številka PA-1529
risba	Prerez 2 strelovod	odgovorni projektant	Branko DIKIČ, univ.dipl.inž.el.
vrsta projekta spremembe	PZI	datum podpisa	identif. številka IZS E-1191
št. načrta	491/2026 KS	projektant/ obdelovalec	
varianta	1	merilo	1:100
		datum	Maj 2026
		št. risbe	17.




<i>investitor/ naročnik</i>	OBČINA POSTOJNA LJUBLJANSKA CESTA 4 6230 POSTOJNA	<i>odg. vodja projekta</i>	mag. Tomaž BIŠČAK, u.d.i.a.		
<i>naziv objekta</i>	REKONSTRUKCIJA IN SPREMEMBA NAMENBOSTI OBJEKTA KUTINOVA HIŠA V POSTOJNI	<i>datum podpisa</i>	<i>identif. številka</i>	PA-1529	
<i>risba</i>	Prerez 3 strelovod	<i>odgovorni projektant</i>	Branko DIKIČ, univ.dipl.inž.el.		
<i>vrsta projekta</i>	PZI	<i>datum podpisa</i>	<i>identif. številka</i>	IZS E-1191	
<i>spremembe</i>		<i>projektant/ obdelovalec</i>			
<i>št. načrta</i>	491/2026 KS	<i>merilo</i>	1:100		
<i>varianta</i>	1	<i>datum</i>	Maj 2026	<i>št. risbe</i>	18.

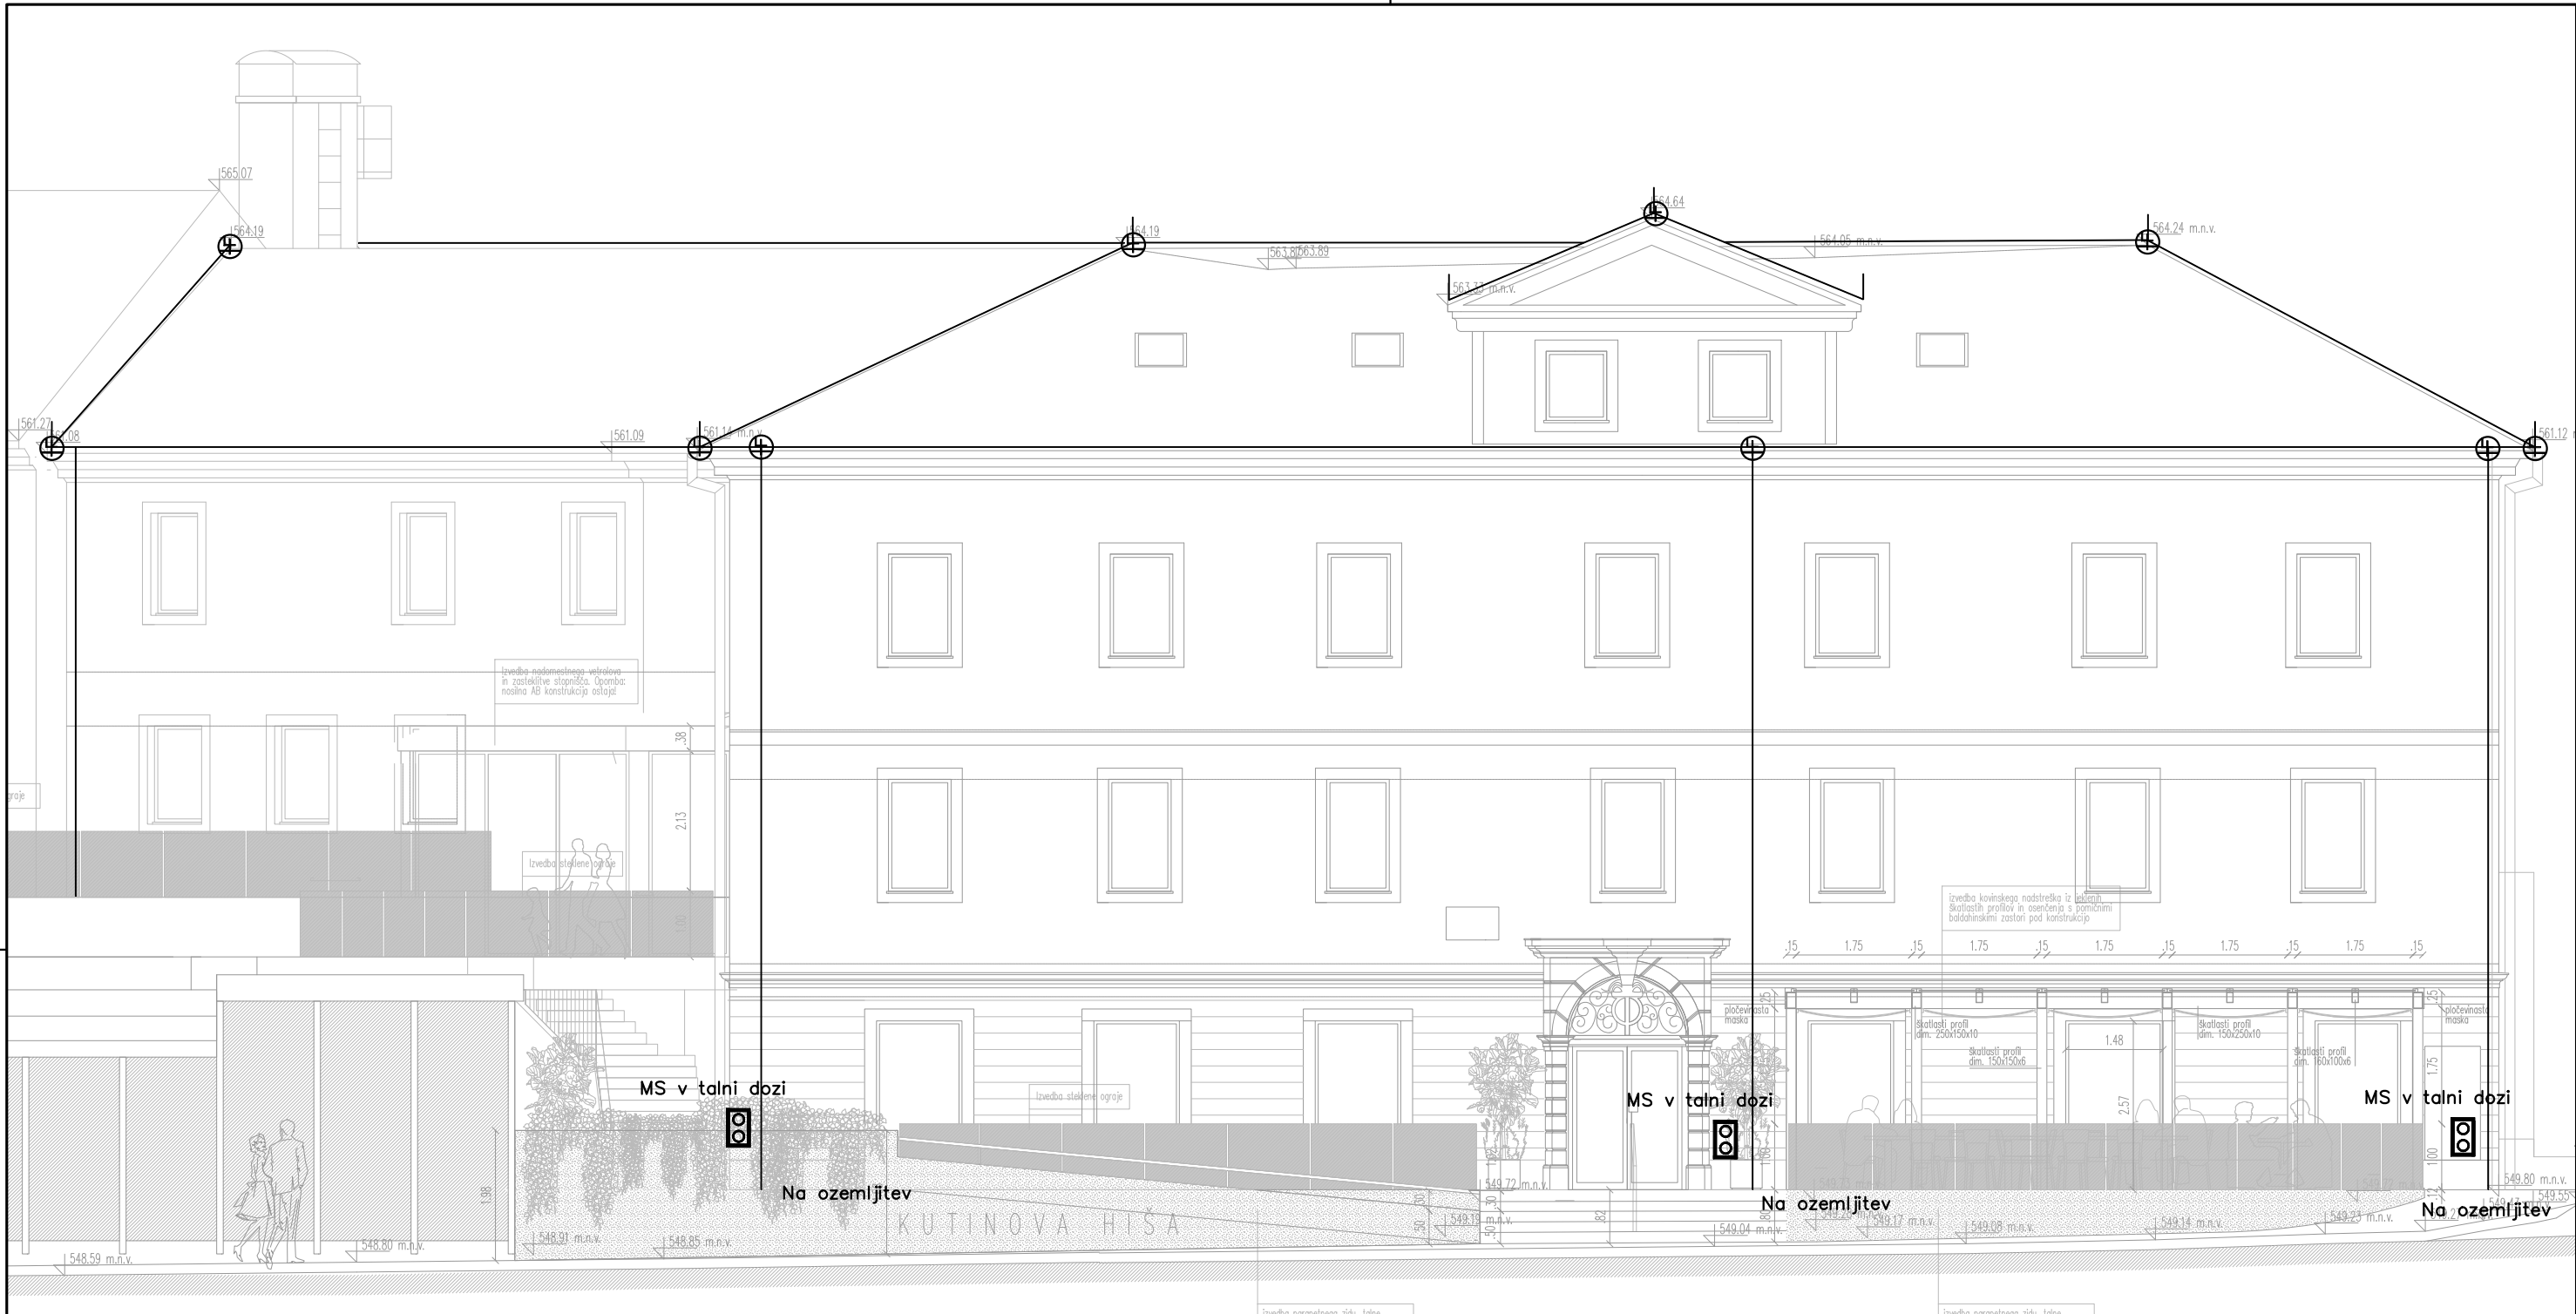


Kraška ulica 2
6210, Sežana, Slovenija
m: +386(0)51 660 619
e: branko.dikic@karsus.si

investitor/ naročnik	OBČINA POSTOJNA LJUBLJANSKA CESTA 4 6230 POSTOJNA	odg. vodja projekta	mag. Tomaž BIŠČAK, u.d.i.a.
		datum podpisa	identif. številka PA-1529
naziv objekta	REKONSTRUKCIJA IN SPREMEMBA NAMEMBNOSTI OBJEKTA KUTINOVA HIŠA V POSTOJNI	odgovorni projektant	Branko DIKIČ, univ.dipl.inž.el.
		datum podpisa	identif. številka IZS E-1191
risba	Prerez 4	projektant/ obdelovalec	
vrsta projekta	PZI		
spremembe		merilo	1:100
št. načrta	491/2026 KS varianta 1	datum	Maj 2026 št. risbe 19.

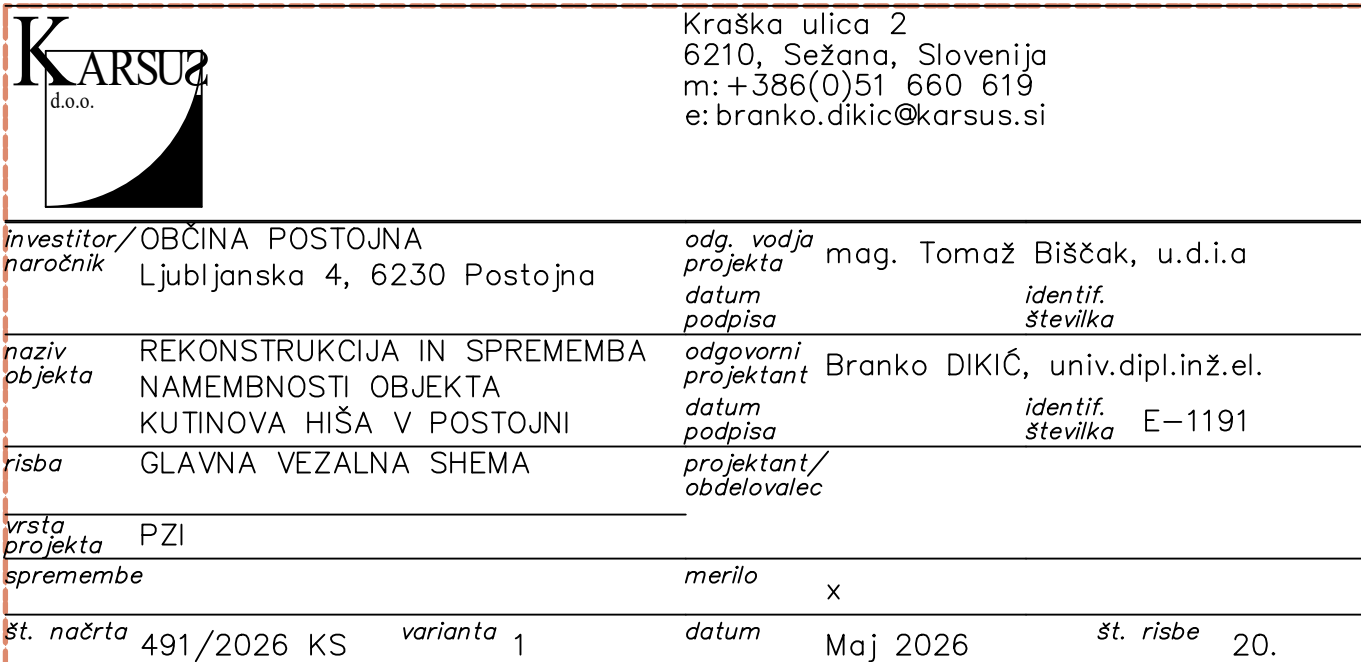

ZASCITA PRED POSREDNIM DOTIKOM
S SAMODEJNIM IZKLOPOM NAPAJANJA V
TN-S SISTEMU INSTALACIJ S PRETOKOVNIMI
IZKLOPILNIMI NAPRAVAMI IN NAPRAVAMI NA DIF. TOK

TRIFAZNI DVOSMERNI DIGITALNI ŠTEVEC
S TARIFNIM ODKLOPNIKOM
IN KOMUNIKATORJEM
(v skladu z Elektro soglasjem)

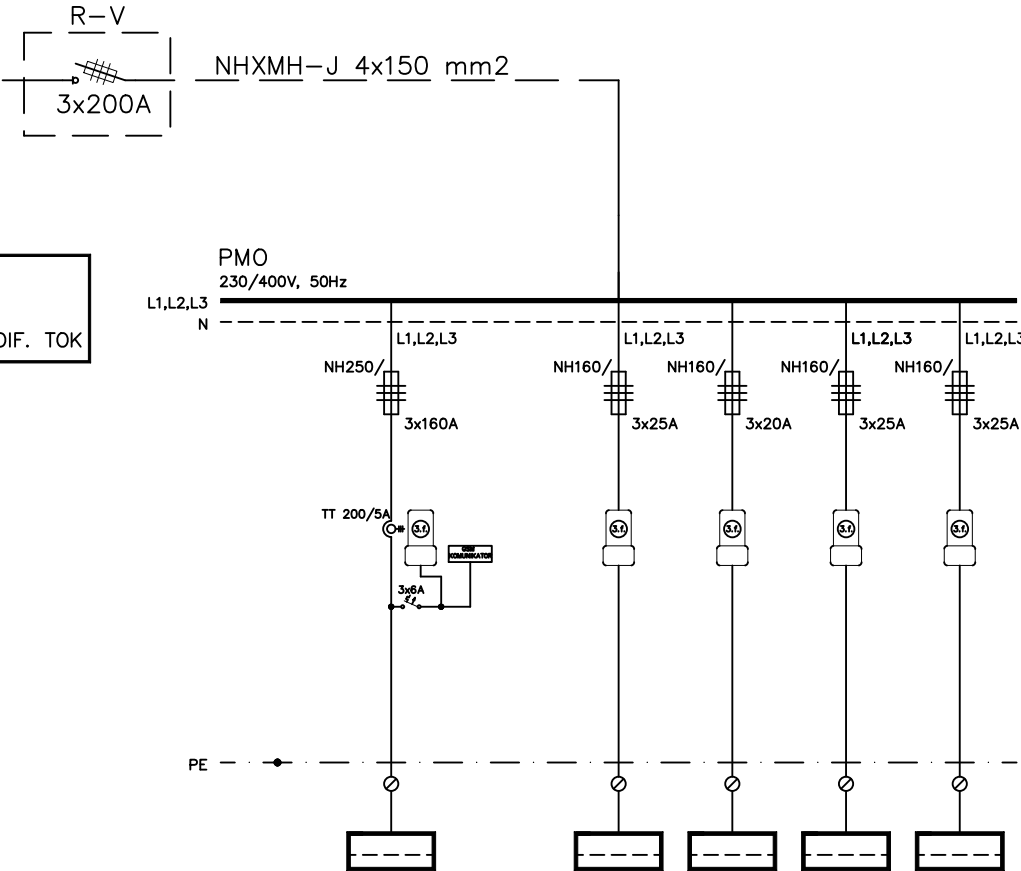

TOKOKROG	1	2	3	4	5
Pi [kW]	98,0	17,0	14,0	17,0	17,0
PORABNIK	OBJEKT R-G1	OBJEKT R-B	OBJEKT R-PP3	OBJEKT R-Vin	OBJEKT R-Gal
VODNIK	FG160M16	NHXMH-J	FG160M16	FG160M16	FG160M16
PRESEK [mm ²]	4x70	Obstoječe	5x10	5x10	5x10

izdelal: Branko DIKIČ, univ.dipl.inž.el.
odg. proj.: Branko DIKIČ, univ.dipl.inž.el.
št. proj.: 491/2026 KS
datum: Maj 2026
odg. v. proj.: mag.Tomaž BIŠČAK, u.d.i.a.

faza
PZI


investitor / objekt:
OBČINA POSTOJNA
REKONSTRUKCIJA KUTINOVE
HIŠE



Krška ulica 2
6210 Sežana, Slovenija


naziv:
ENOPOLNA SHEMA:
PMO

načrt:
21.
list: 1.

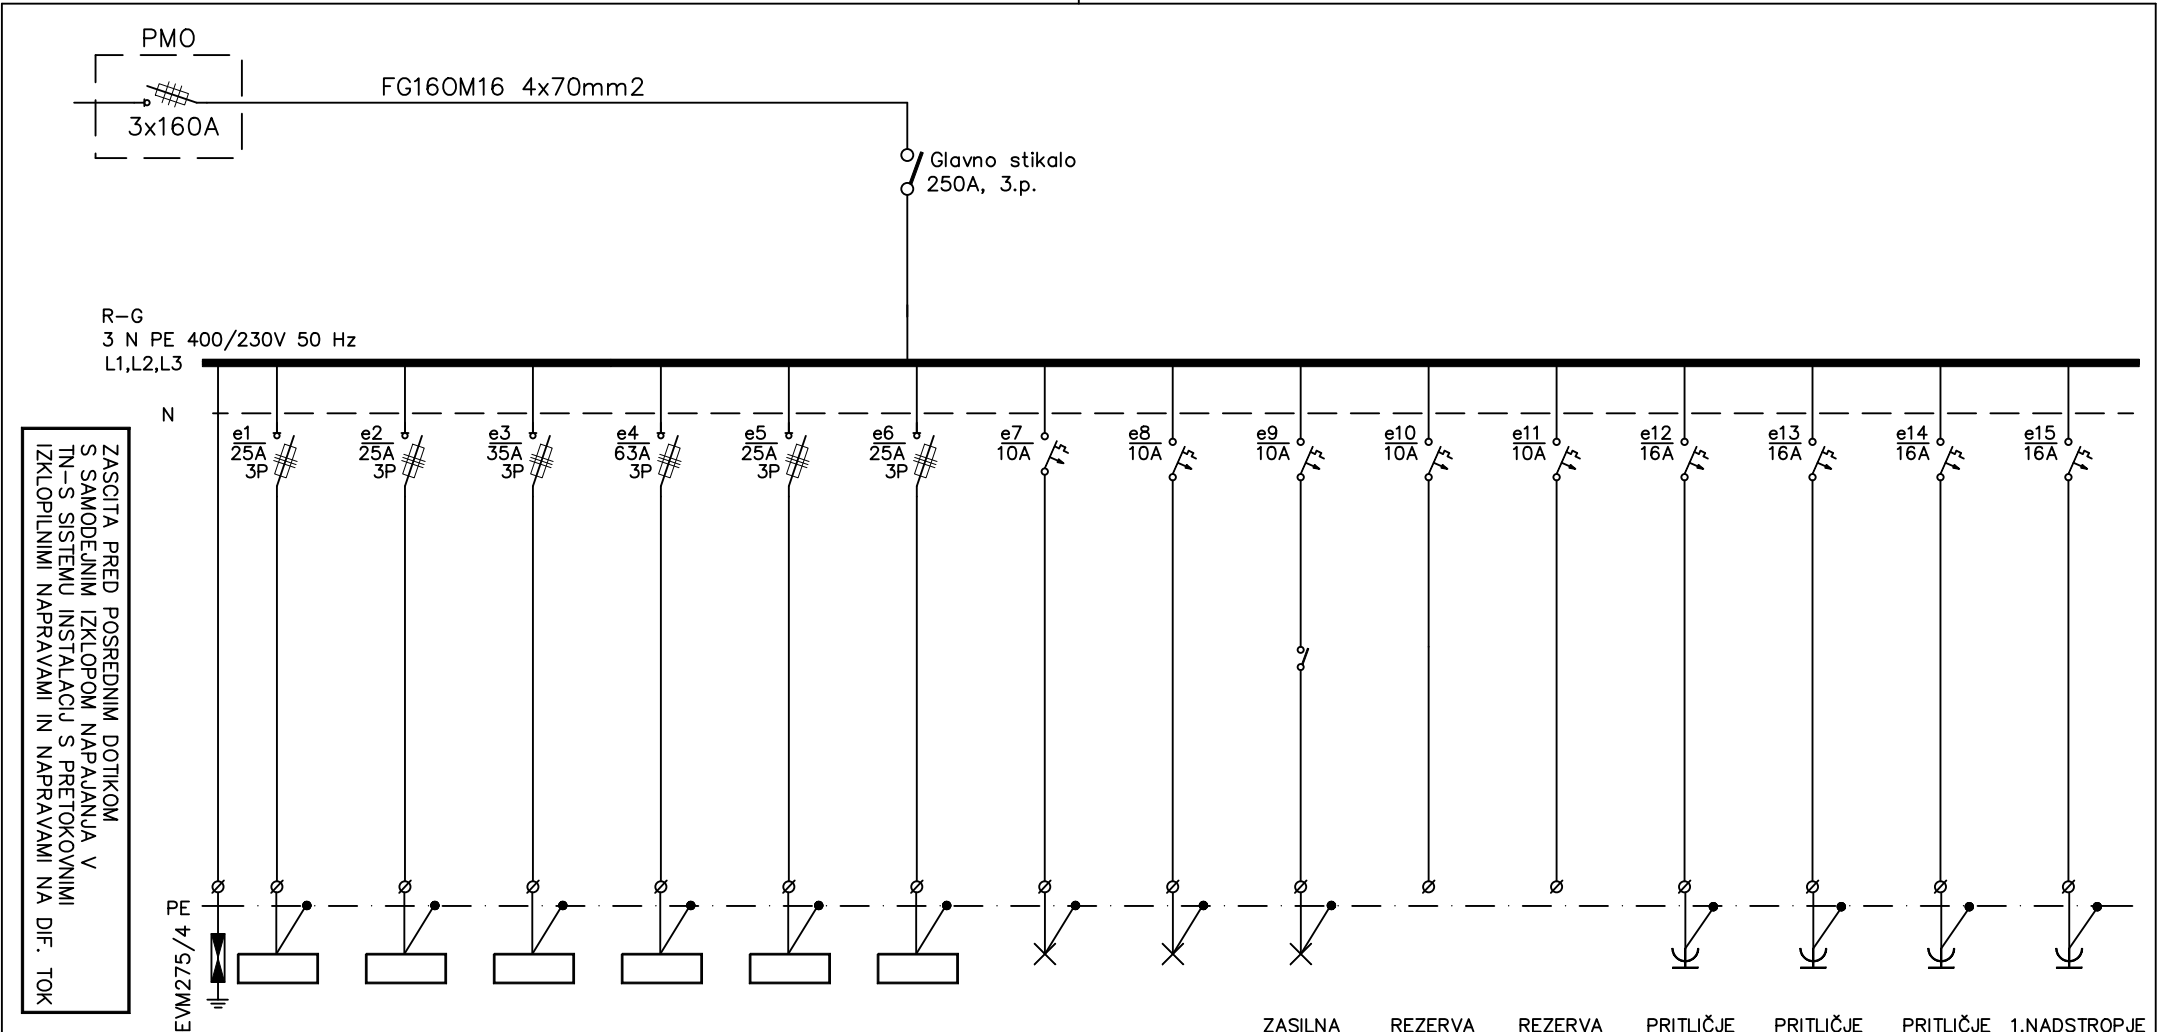


TOKOKROG	1	2	3	4	5	6	7	8	9	10	11	12	13	14	15
PORABNIK	R-1.1	R-2.1	R-3.1	TČ1	TČ2	DVIGALO	RAZSVETL.	RAZSVETL.	RAZSVETL.	REZERVA	REZERVA	VTIČNICE	VTIČNICE	VTIČNICE	VTIČNICE
MOC(KW)	7,2	9,6	7,2	30,0	6,0	8,0	0,8	0,8	0,8			1,0	1,0	1,0	1,0
VODNIK	FG160M16	FG160M16	FG160M16	FG160M16	FG160M16	FG160M16	NHXMH-J	NHXMH-J	NHXMH-J			NHXMH-J	NHXMH-J	NHXMH-J	NHXMH-J
PRESEK(mm)	5x10	5x10	5x10	4x25	5x6	5x10	3x1,5	3x1,5	3x1,5			3x2,5	3x2,5	3x2,5	3x2,5

izdelal:	Branko DIKIČ, univ.dipl.inž.el.	faza PZI	investitor / objekt: OBČINA POSTOJNA REKONSTRUKCIJA KUTINOVE HIŠE	 Kraška ulica 2 6210 Sežana, Slovenija	naziv: ENOPOLNA SHEMA: R-G	načrt: 22.
odg. proj.:	Branko DIKIČ, univ.dipl.inž.el.					list: 1.
št. proj.:	491/2026 KS					
datum:	Maj 2026					
odg. v. proj.:	mag.Tomaž BIŠČAK, u.d.i.a.					

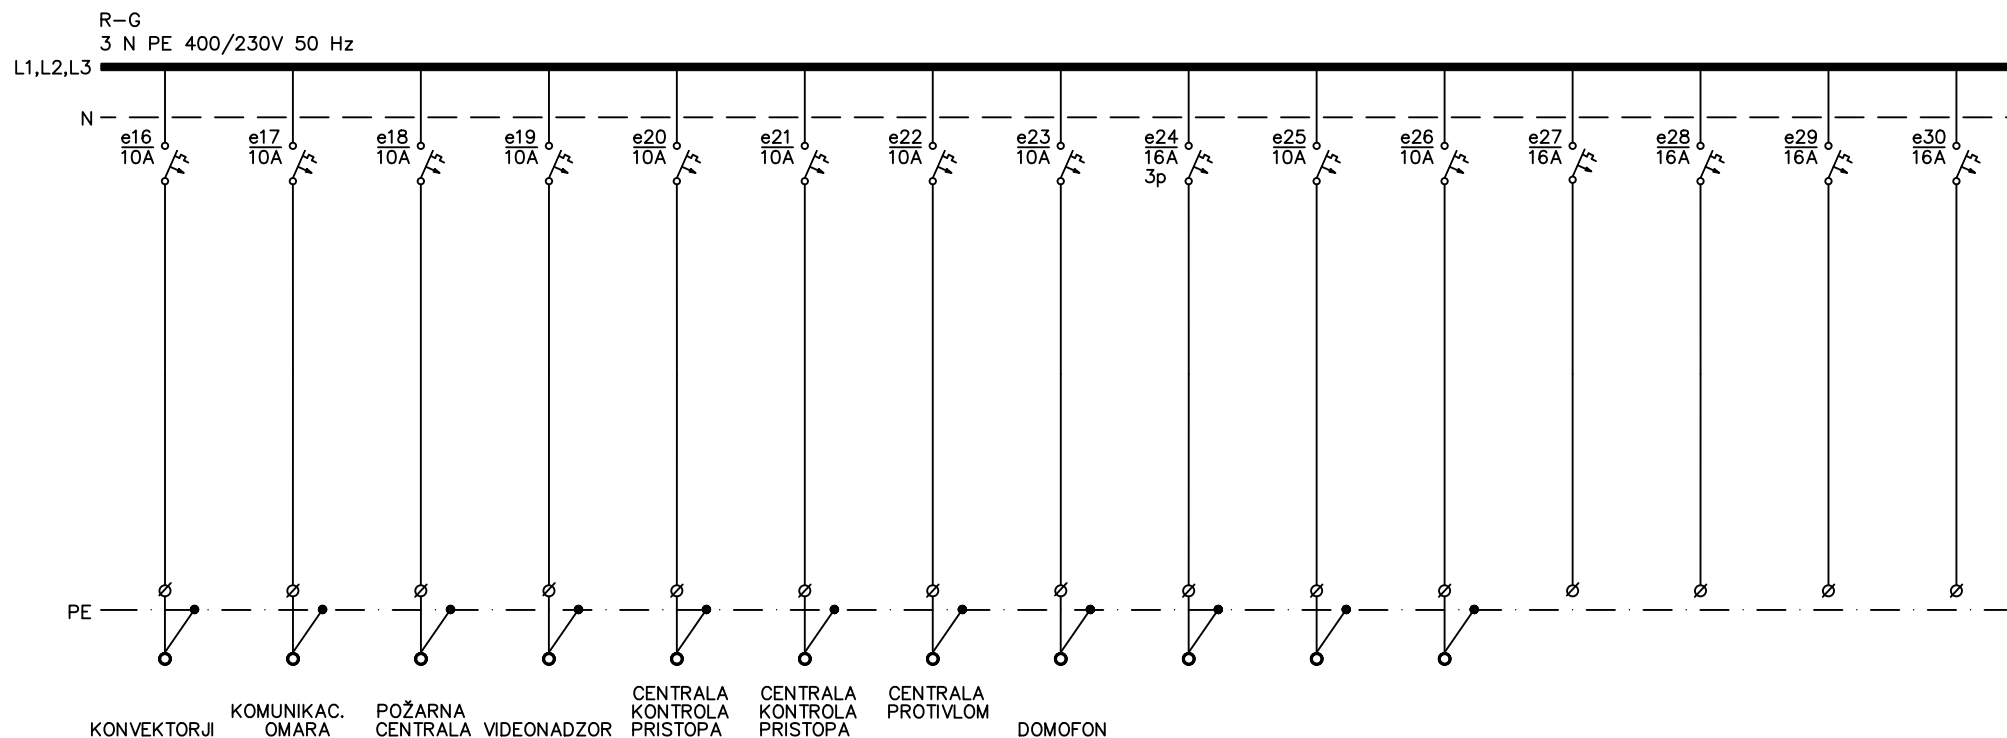

TOKOKROG	16	17	18	19	20	21	22	23	24	25	26	27	28	29	30
PORABNIK	KONVEKTOR	KOM.OMARA	POŽ.CEN.	VIDEO	CEN. KP 1	CEN. KP 2	CEN. PROTI	DOMOFON	REKUP.	LOPUTA	VENTILATOR	REZERVA	REZERVA	REZERVA	REZERVA
MOC(KW)	0,4	0,1	0,1	0,1	0,1	0,1	0,1	1,0	4,5	0,2	0,2				
VODNIK	NHXMH-J	NHXMH-J	NHXMH-J	NHXMH-J	NHXMH-J	NHXMH-J	NHXMH-J	NHXMH-J	NHXMH-J	NHXMH-J	NHXMH-J				
PRESEK(mm)	3x1,5	3x1,5	3x1,5	3x1,5	3x1,5	3x1,5	3x1,5	3x2,5	5x2,5	5x2,5	5x2,5				


izdelal:	Branko DIKIČ, univ.dipl.inž.el.	faza	investitor / objekt:	KARSUA	naziv:	načrt:
odg. proj.:	Branko DIKIČ, univ.dipl.inž.el.	PZI	OBČINA POSTOJNA	d.o.o.	ENOPOLNA SHEMA:	22.
št. proj.:	491/2026 KS		REKONSTRUKCIJA KUTINOVE	Krška ulica 2	R-G	list: 2.
datum:	Maj 2026		HIŠE	6210 Sežana, Slovenija		
odg. v. proj.:	mag.Tomaž BIŠČAK, u.d.i.a.					

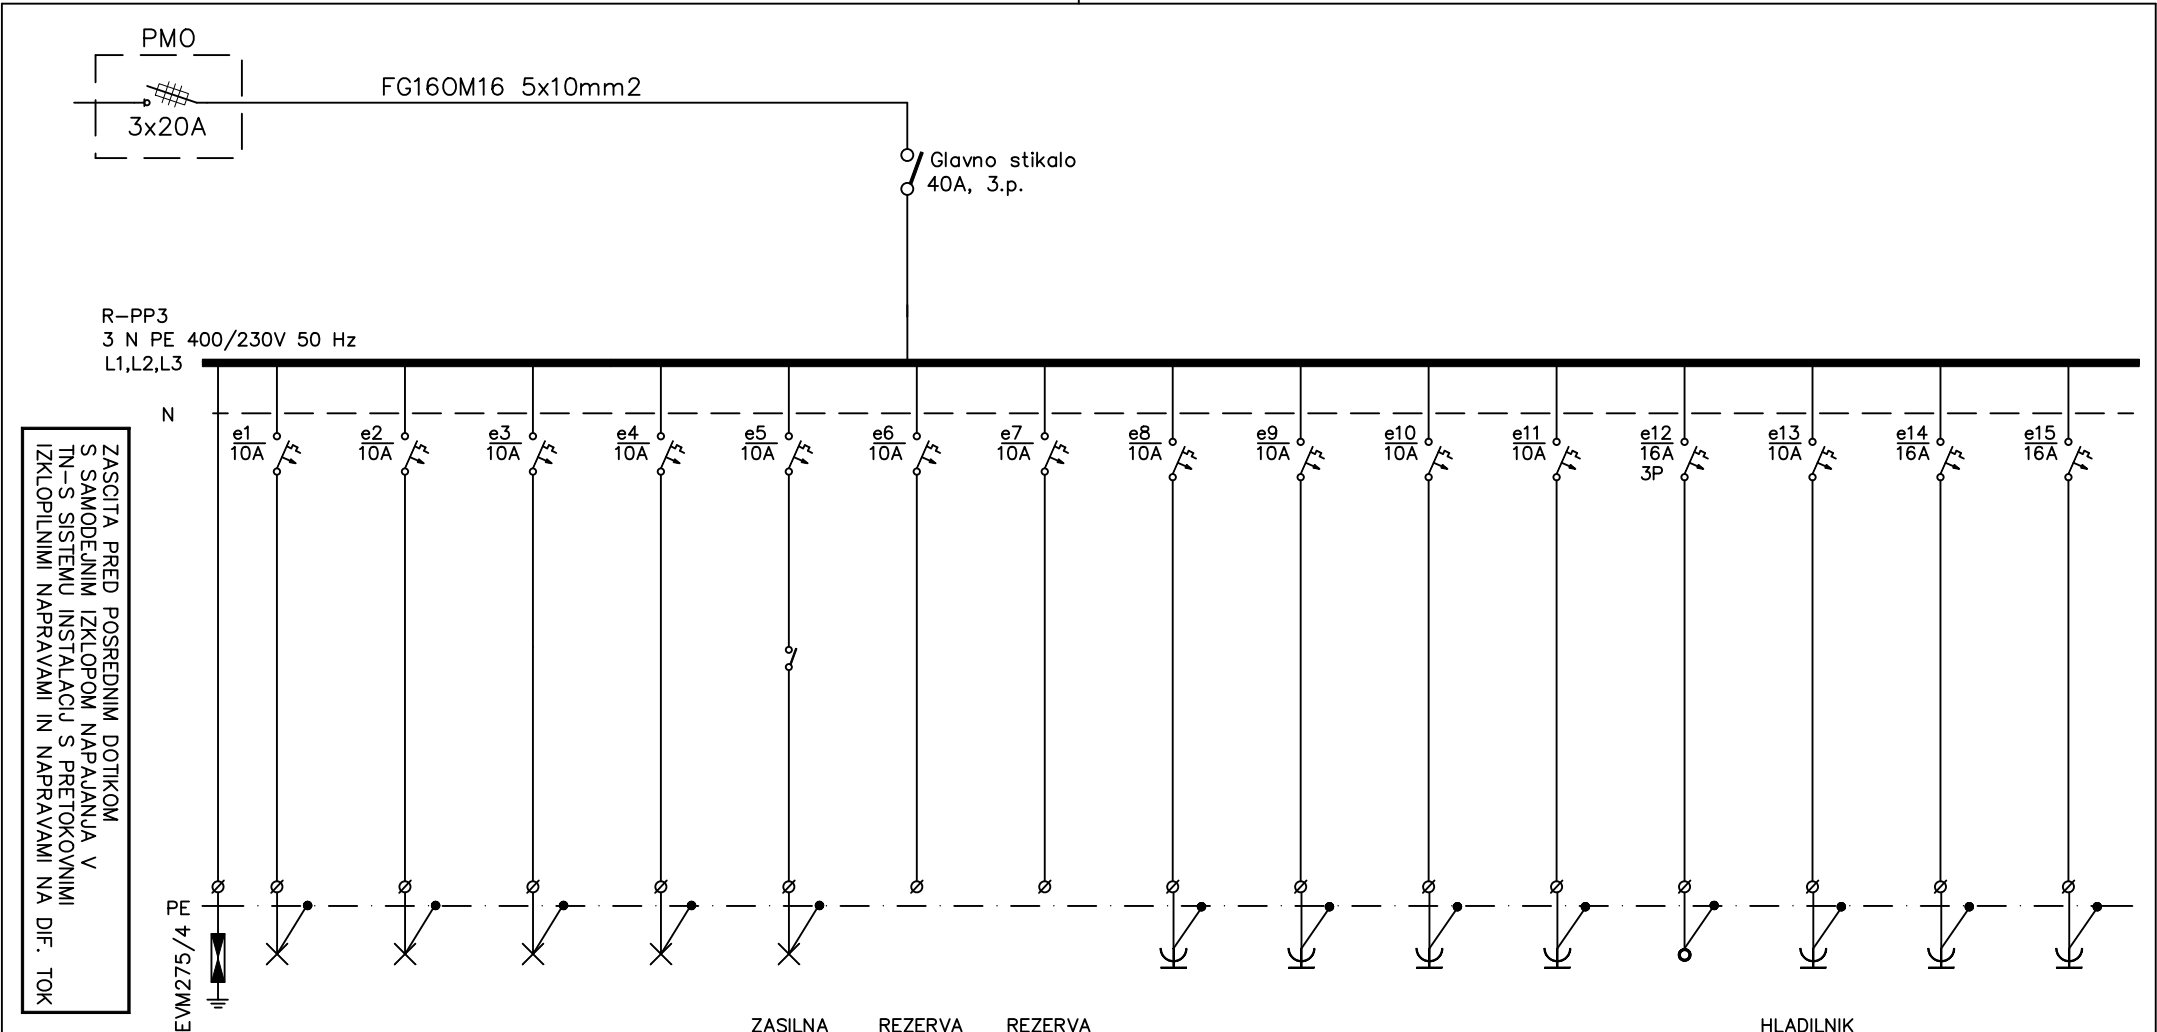

TOKOKROG	1	2	3	4	5	6	7	8	9	10	11	12	13	14	15
PORABNIK	RAZSVETL.	RAZSVETL.	RAZSVETL.	RAZSVETL.	RAZSVETL.	REZERVA	REZERVA	VTIČNICE	VTIČNICE	VTIČNICE	VTIČNICE	ŠTEDILNIK	VTIČNICE	VTIČNICE	VTIČNICE
MOC(KW)	0,8	0,8	0,8	0,8	0,8			1,0	1,0	1,0	1,0	3,0	1,0	1,0	1,0
VODNIK	NHXMH-J	NHXMH-J	NHXMH-J	NHXMH-J	NHXMH-J			NHXMH-J	NHXMH-J	NHXMH-J	NHXMH-J	NHXMH-J	NHXMH-J	NHXMH-J	NHXMH-J
PRESEK(mm)	3x1,5	3x1,5	3x1,5	3x1,5	3x1,5			3x2,5	3x2,5	3x2,5	3x2,5	5x2,5	3x2,5	3x2,5	3x2,5

izdelal:	Branko DIKIČ, univ.dipl.inž.el.	faza PZI	investitor / objekt: OBČINA POSTOJNA REKONSTRUKCIJA KUTINOVE HIŠE	 Krgška ulica 2 6210 Sežana, Slovenija	naziv: ENOPOLNA SHEMA: R-PP3	načrt: 23. list: 1.
odg. proj.:	Branko DIKIČ, univ.dipl.inž.el.					
št. proj.:	491/2026 KS					
datum:	Maj 2026					
odg. v. proj.:	mag.Tomaž BIŠČAK, u.d.i.a.					

R-PP3
3 N PE 400/230V 50 Hz
L1,L2,L3

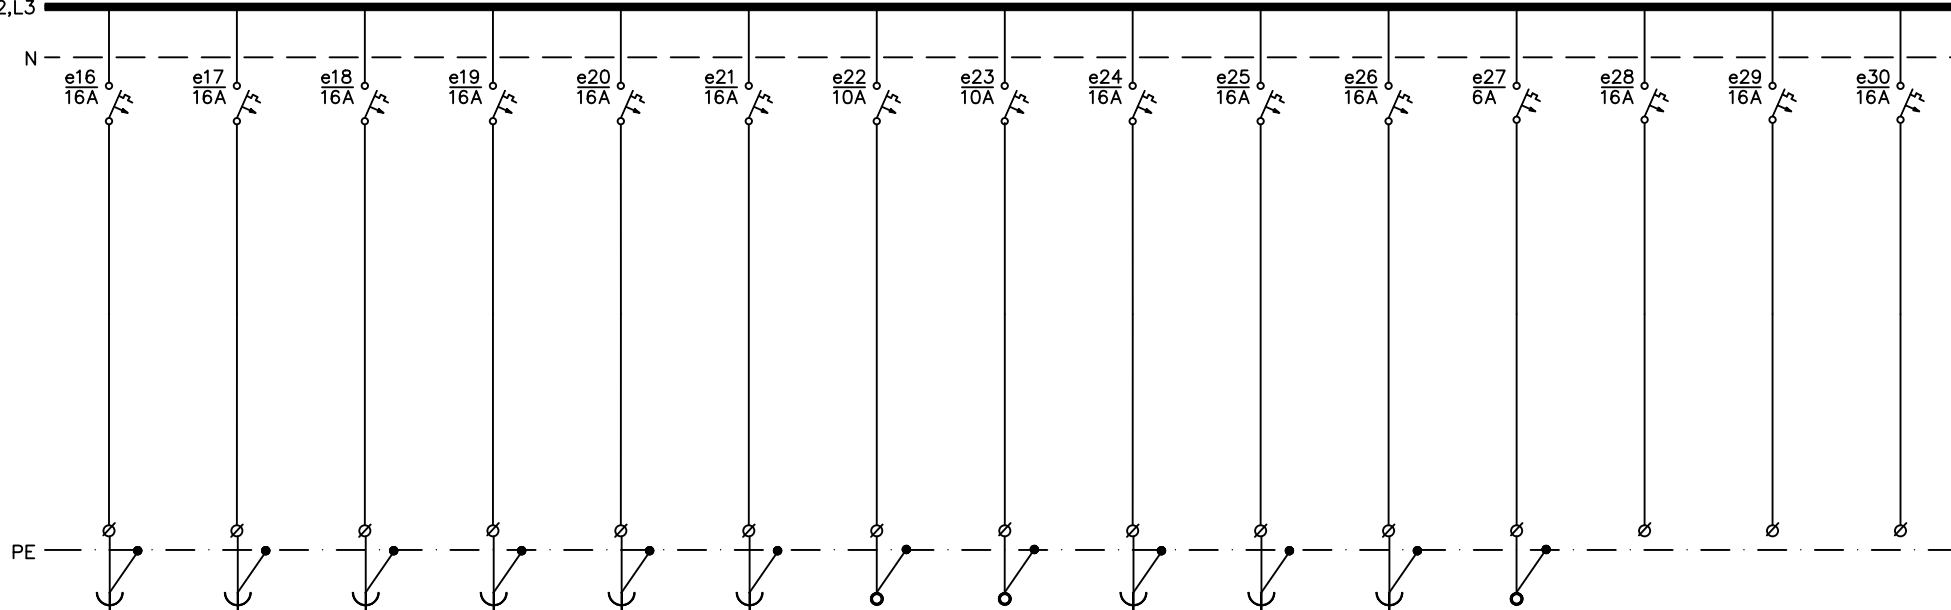

KONVEKTOR KOM.OMARA

SOS

REZERVA

REZERVA

REZERVA

TOKOKROG	16	17	18	19	20	21	22	23	24	25	26	27	28	29	30
PORABNIK	VTIČNICE	VTIČNICE	VTIČNICE	VTIČNICE	VTIČNICE	VTIČNICE	KONVEKTOR	KOM.OMARA	VTIČNICE	VTIČNICE	VTIČNICE	SOS	REZERVA	REZERVA	REZERVA
MOC(KW)	1,0	1,0	1,0	1,0	1,0	1,0	0,4	0,1	1,0	1,0	1,0	0,1			
VODNIK	NHXMH-J	NHXMH-J	NHXMH-J	NHXMH-J	NHXMH-J	NHXMH-J	NHXMH-J	NHXMH-J	NHXMH-J	NHXMH-J	NHXMH-J	NHXMH-J			
PRESEK(mm)	3x2,5	3x2,5	3x2,5	3x2,5	3x2,5	3x2,5	3x2,5	3x1,5	3x2,5	3x2,5	3x2,5	3x1,5			

izdelal: Branko DIKIČ, univ.dipl.inž.el.
odg. proj.: Branko DIKIČ, univ.dipl.inž.el.
št. proj.: 491/2026 KS
datum: Maj 2026
odg. v. proj.: mag.Tomaž BIŠČAK, u.d.i.a.

faza
PZI

investitor / objekt:
OBČINA POSTOJNA
REKONSTRUKCIJA KUTINOVE
HIŠE




Krška ulica 2
6210 Sežana, Slovenija

naziv:
ENOPOLNA SHEMA:
R-PP3

načrt:
23.
list: 2.

R-PP3
3 N PE 400/230V 50 Hz
L1,L2,L3

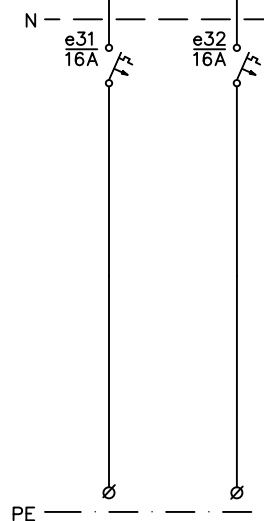

REZERVA REZERVA

TOKOKROG	31	32	33	34	35	36	37	38	39	40	41	42	43	44	45
PORABNIK	REZERVA	REZERVA													
MOC(KW)															
VODNIK															
PRESEK(mm)															

izdelal: Branko DIKIČ, univ.dipl.inž.el.
odg. proj.: Branko DIKIČ, univ.dipl.inž.el.
št. proj.: 491/2026 KS
datum: Maj 2026
odg. v. proj.: mag.Tomaž BIŠČAK, u.d.i.a.

faza
PZI


investitor / objekt:
OBČINA POSTOJNA
REKONSTRUKCIJA KUTINOVE
HIŠE



Krgška ulica 2
6210 Sežana, Slovenija

naziv:
ENOPOLNA SHEMA:
R-PP3

načrt:
23.
list: 3.

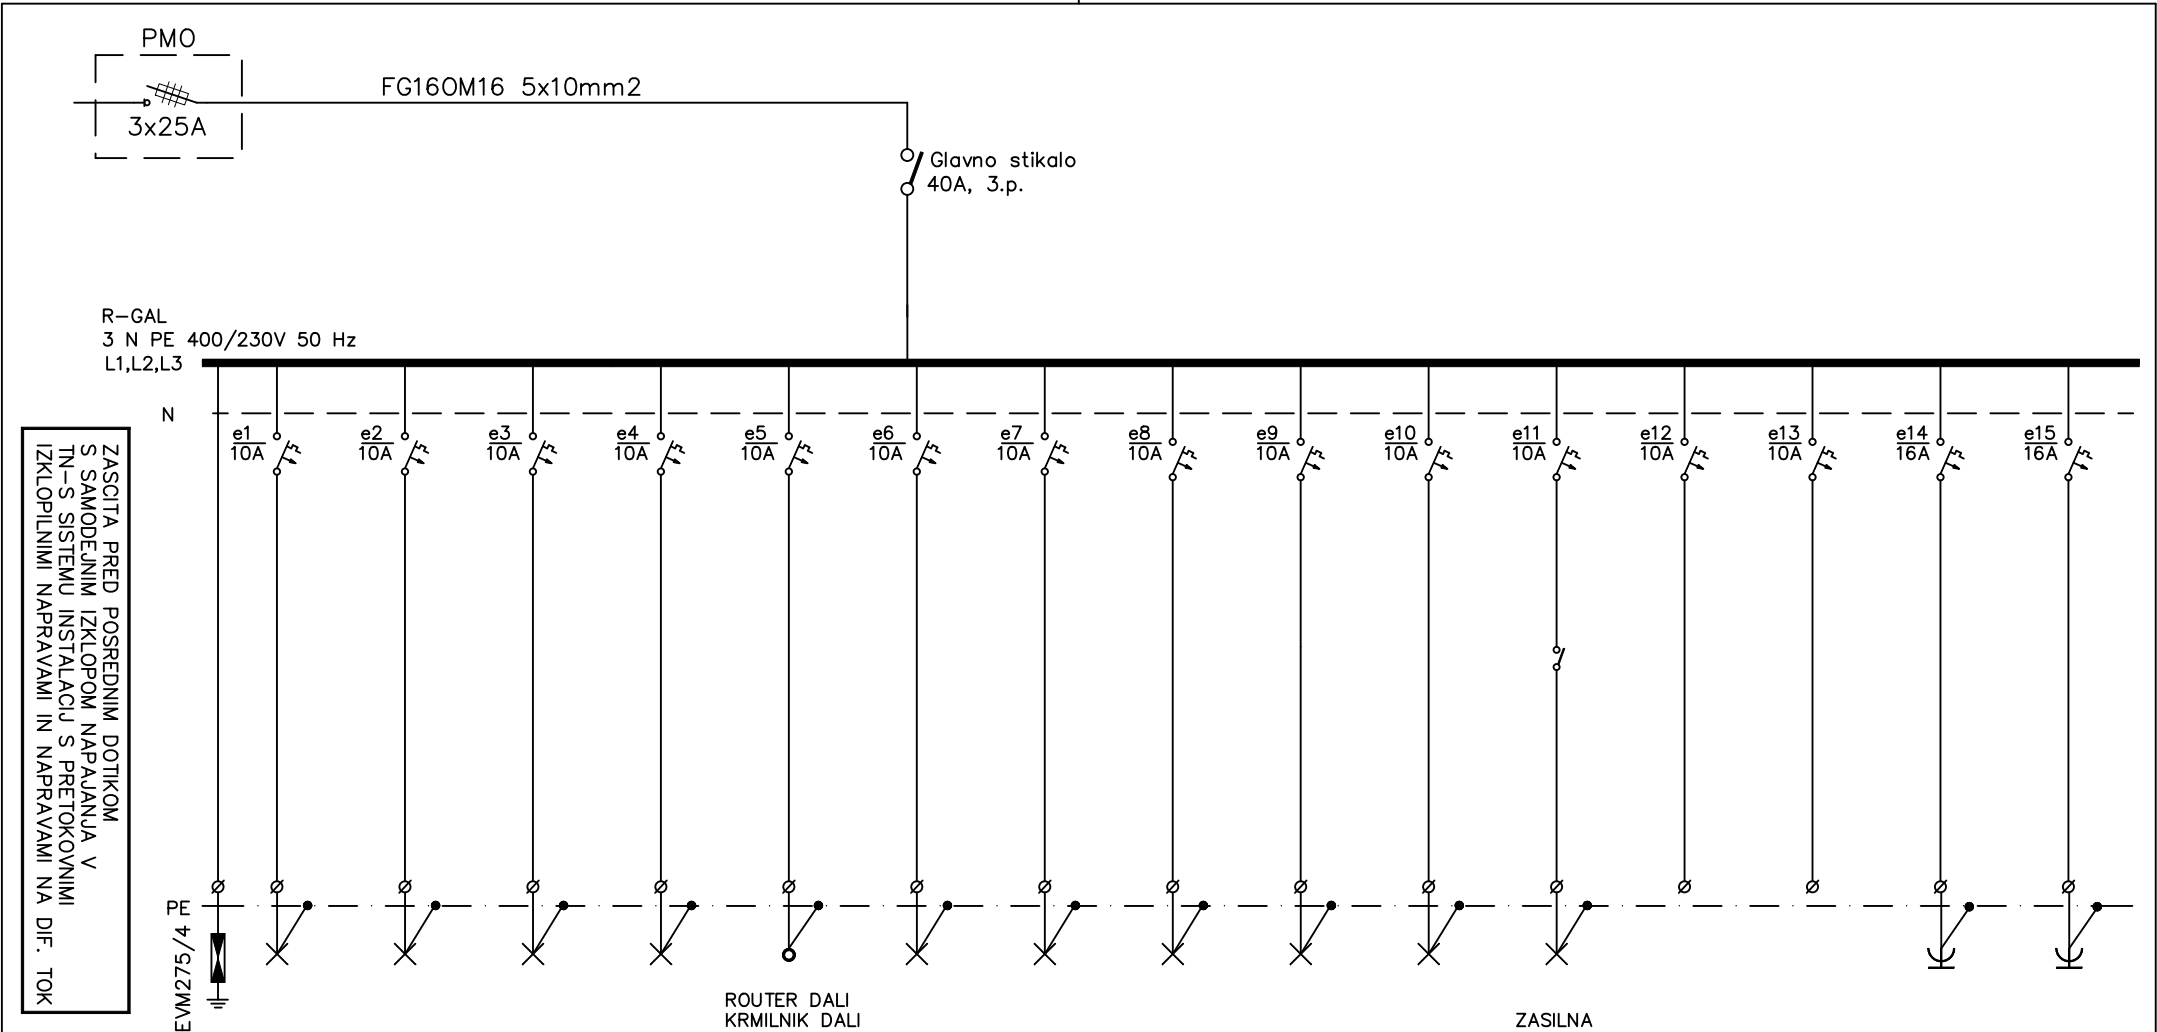

ZASČITA PRED POSREDNIM DOTIKOM
S SAMODEJNIM IZKLOPOM NAPAJANJA V
TN-S SISTEMU INSTALACIJO S PRETOKOVNIMI
IZKLOPILNIMI NAPRAVAMI IN NAPRAVAMI NA DIF. TOK

TOKOKROG	1	2	3	4	5	6	7	8	9	10	11	12	13	14	15
PORABNIK	RAZSVETL.	RAZSVETL.	RAZSVETL.	RAZSVETL.	DALI	RAZSVETL.	RAZSVETL.	RAZSVETL.	RAZSVETL.	RAZSVETL.	RAZSVETL.	REZERVA	REZERVA	VTIČNICE	VTIČNICE
MOC(KW)	0,8	0,8	0,8	0,8	0,5	0,8	0,8	0,8	0,8	0,8	0,8			1,0	1,0
VODNIK	NHXMH-J	NHXMH-J	NHXMH-J	NHXMH-J	NHXMH-J	NHXMH-J	NHXMH-J	NHXMH-J	NHXMH-J	NHXMH-J	NHXMH-J			NHXMH-J	NHXMH-J
PRESEK(mm)	3x1,5	3x1,5	3x1,5	3x1,5	3x1,5	3x1,5	3x1,5	3x1,5	3x1,5	3x1,5	3x1,5			3x2,5	3x2,5

izdelal:

odg. proj.:

št. proj.:

datum:

odg. v. proj.:

Branko DIKIČ, univ.dipl.inž.el.

Branko DIKIČ, univ.dipl.inž.el.

491/2026 KS

Maj 2026

mag.Tomaž BIŠČAK, u.d.i.a.

faza

PZI

investitor / objekt:

OBČINA POSTOJNA

REKONSTRUKCIJA KUTINOVE

HIŠE

KARSUA

d.o.o.

Krška ulica 2

6210 Sežana, Slovenija

naziv:


ENOPOLNA SHEMA:

R-GAL

načrt:

24.

list: 1.

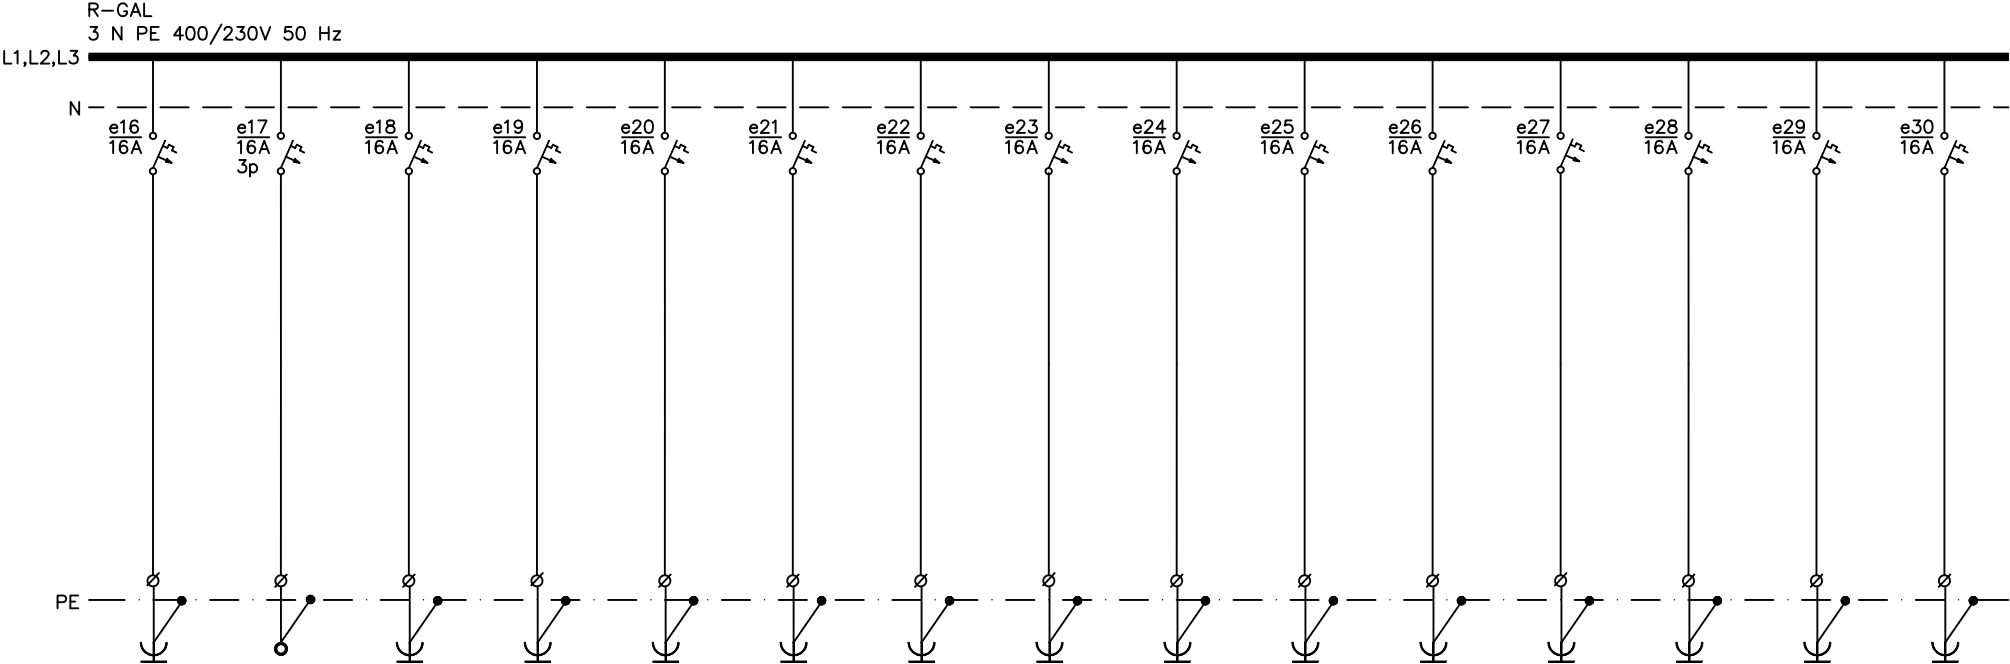

TOKOKROG	16	17	18	19	20	21	22	23	24	25	26	27	28	29	30
PORABNIK	HLADILNIK	ŠTEDILNIK	PEČICA	VTIČNICE	VTIČNICE	VTIČNICE	VTIČNICE	VTIČNICE	VTIČNICE	VTIČNICE	VTIČNICE	VTIČNICE	VTIČNICE	VTIČNICE	VTIČNICE
MOC(KW)	1,0	3,0	1,0	1,0	1,0	1,0	1,0	1,0	1,0	1,0	1,0	1,0	1,0	1,0	1,0
VODNIK	NHXMH-J	NHXMH-J	NHXMH-J	NHXMH-J	NHXMH-J	NHXMH-J	NHXMH-J	NHXMH-J	NHXMH-J	NHXMH-J	NHXMH-J	NHXMH-J	NHXMH-J	NHXMH-J	NHXMH-J
PRESEK(mm)	3x2,5	5x2,5	3x2,5	3x2,5	3x2,5	3x2,5	3x2,5	3x2,5	3x2,5	3x2,5	3x2,5	3x2,5	3x2,5	3x2,5	3x2,5

izdelal: Branko DIKIČ, univ.dipl.inž.el.
odg. proj.: Branko DIKIČ, univ.dipl.inž.el.
št. proj.: 491/2026 KS
datum: Maj 2026
odg. v. proj.: mag.Tomaž BIŠČAK, u.d.i.a.

faza
PZI

investitor / objekt:
OBČINA POSTOJNA
REKONSTRUKCIJA KUTINOVE
HIŠE




Krška ulica 2
6210 Sežana, Slovenija

naziv:
ENOPOLNA SHEMA:
R-GAL

načrt:
24.
list: 2.

R-GAL
3 N PE 400/230V 50 Hz
L1,L2,L3

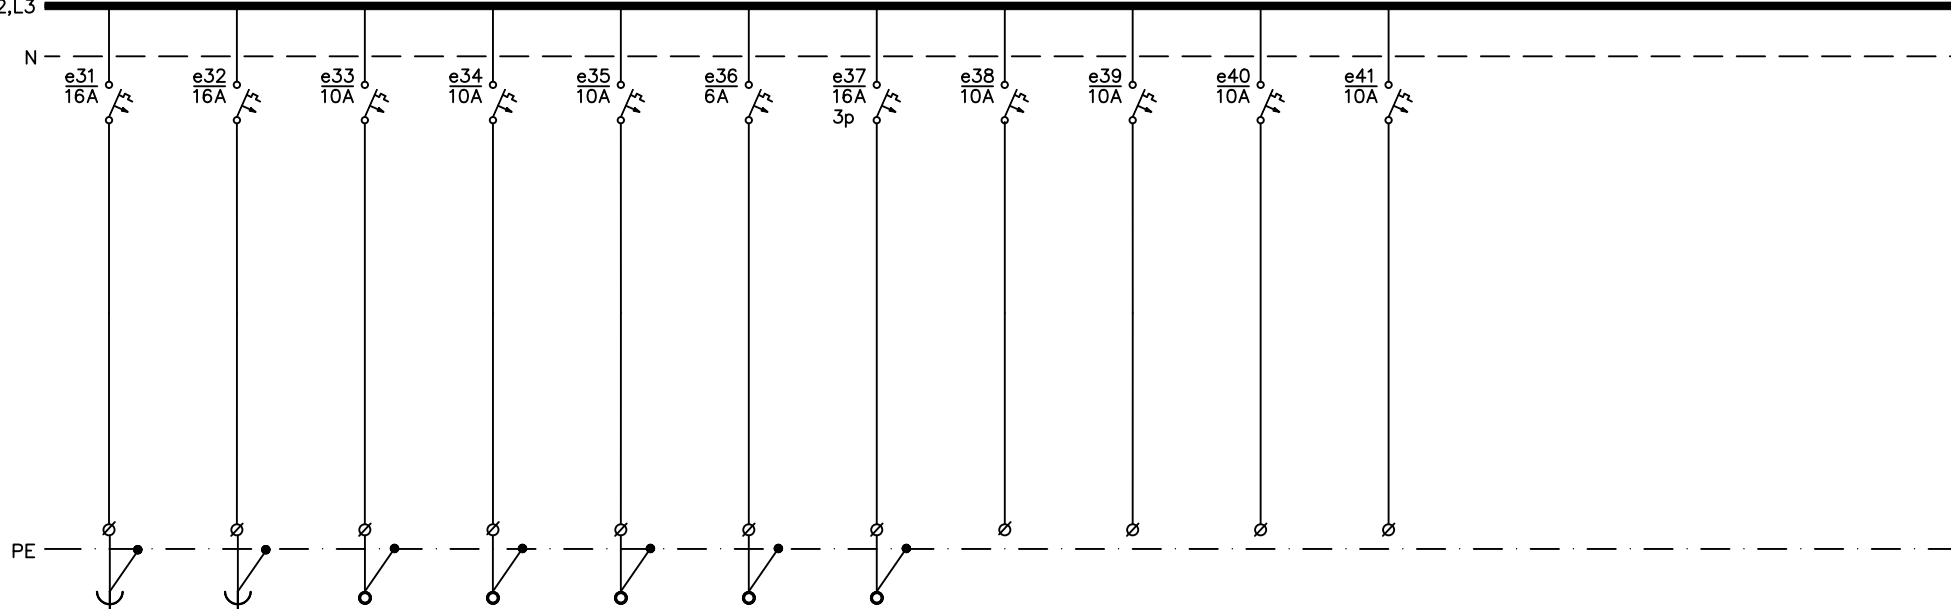

TOKOKROG	31	32	33	34	35	36	37	38	39	40	41	42	43	44	45
PORABNIK	VTIČNICE	VTIČNICE	KONVEKTOR	KONVEKTOR	KOM.OMARA	SOS	REKUPERACIJA								
MOC(KW)	1,0	1,0	0,5	0,5	0,1	0,1	7,5								
VODNIK	NHXMH-J	NHXMH-J	NHXMH-J	NHXMH-J	NHXMH-J	NHXMH-J	NHXMH-J								
PRESEK(mm)	3x2,5	3x2,5	3x1,5	3x1,5	3x1,5	3x1,5	5x4								

izdelal: Branko DIKIČ, univ.dipl.inž.el.
odg. proj.: Branko DIKIČ, univ.dipl.inž.el.
št. proj.: 491/2026 KS
datum: Maj 2026
odg. v. proj.: mag.Tomaž BIŠČAK, u.d.i.a.

faza
PZI


investitor / objekt:
OBČINA POSTOJNA
REKONSTRUKCIJA KUTINOVE
HIŠE



Krška ulica 2
6210 Sežana, Slovenija


naziv:
ENOPOLNA SHEMA:
R-GAL

načrt:
24.
list: 3.

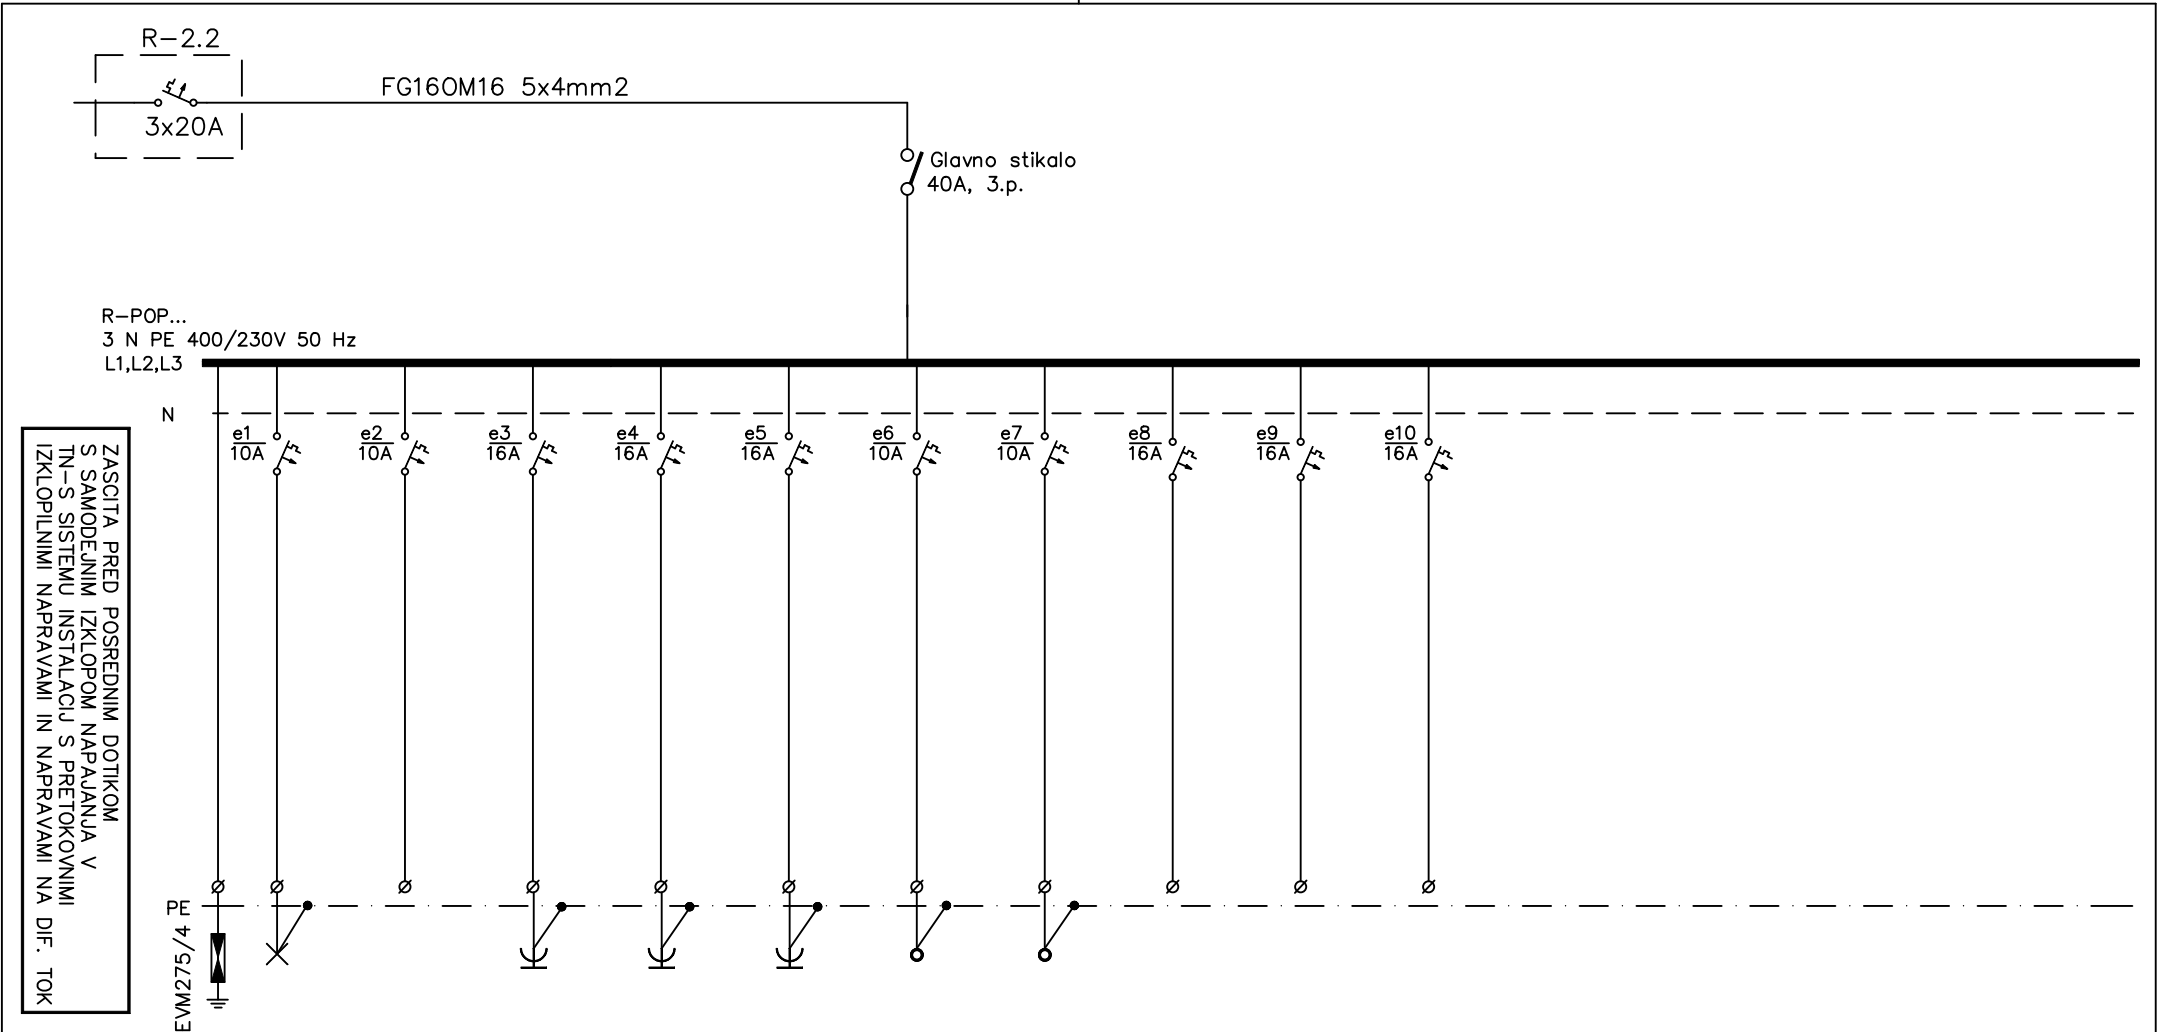


TOKOKROG	1	2	3	4	5	6	7	8	9	10	11	12	13	14	15
PORABNIK	RAZSVETL.	REZERVA	VTIČNICE	VTIČNICE	VTIČNICE	KONVEKTOR	KOM.OMARA	REZERVA	REZERVA	REZERVA					
MOC(KW)	0,8		1,0	1,0	1,0	0,4	0,1								
VODNIK	NHXMH-J		NHXMH-J	NHXMH-J	NHXMH-J	NHXMH-J	NHXMH-J								
PRESEK(mm)	3x1,5		3x2,5	3x2,5	3x2,5	3x1,5	3x1,5								

izdelal:	Branko DIKIČ, univ.dipl.inž.el.	faza PZI	investitor / objekt: OBČINA POSTOJNA REKONSTRUKCIJA KUTINOVE HIŠE	 KARSUA d.o.o. Kraška ulica 2 6210 Sežana, Slovenija	naziv: ENOPOLNA SHEMA: R-POP	načrt: 25.
odg. proj.:	Branko DIKIČ, univ.dipl.inž.el.					
št. proj.:	491/2026 KS					list: 1.
datum:	Maj 2026					
odg. v. proj.:	mag.Tomaž BIŠČAK, u.d.i.a.					

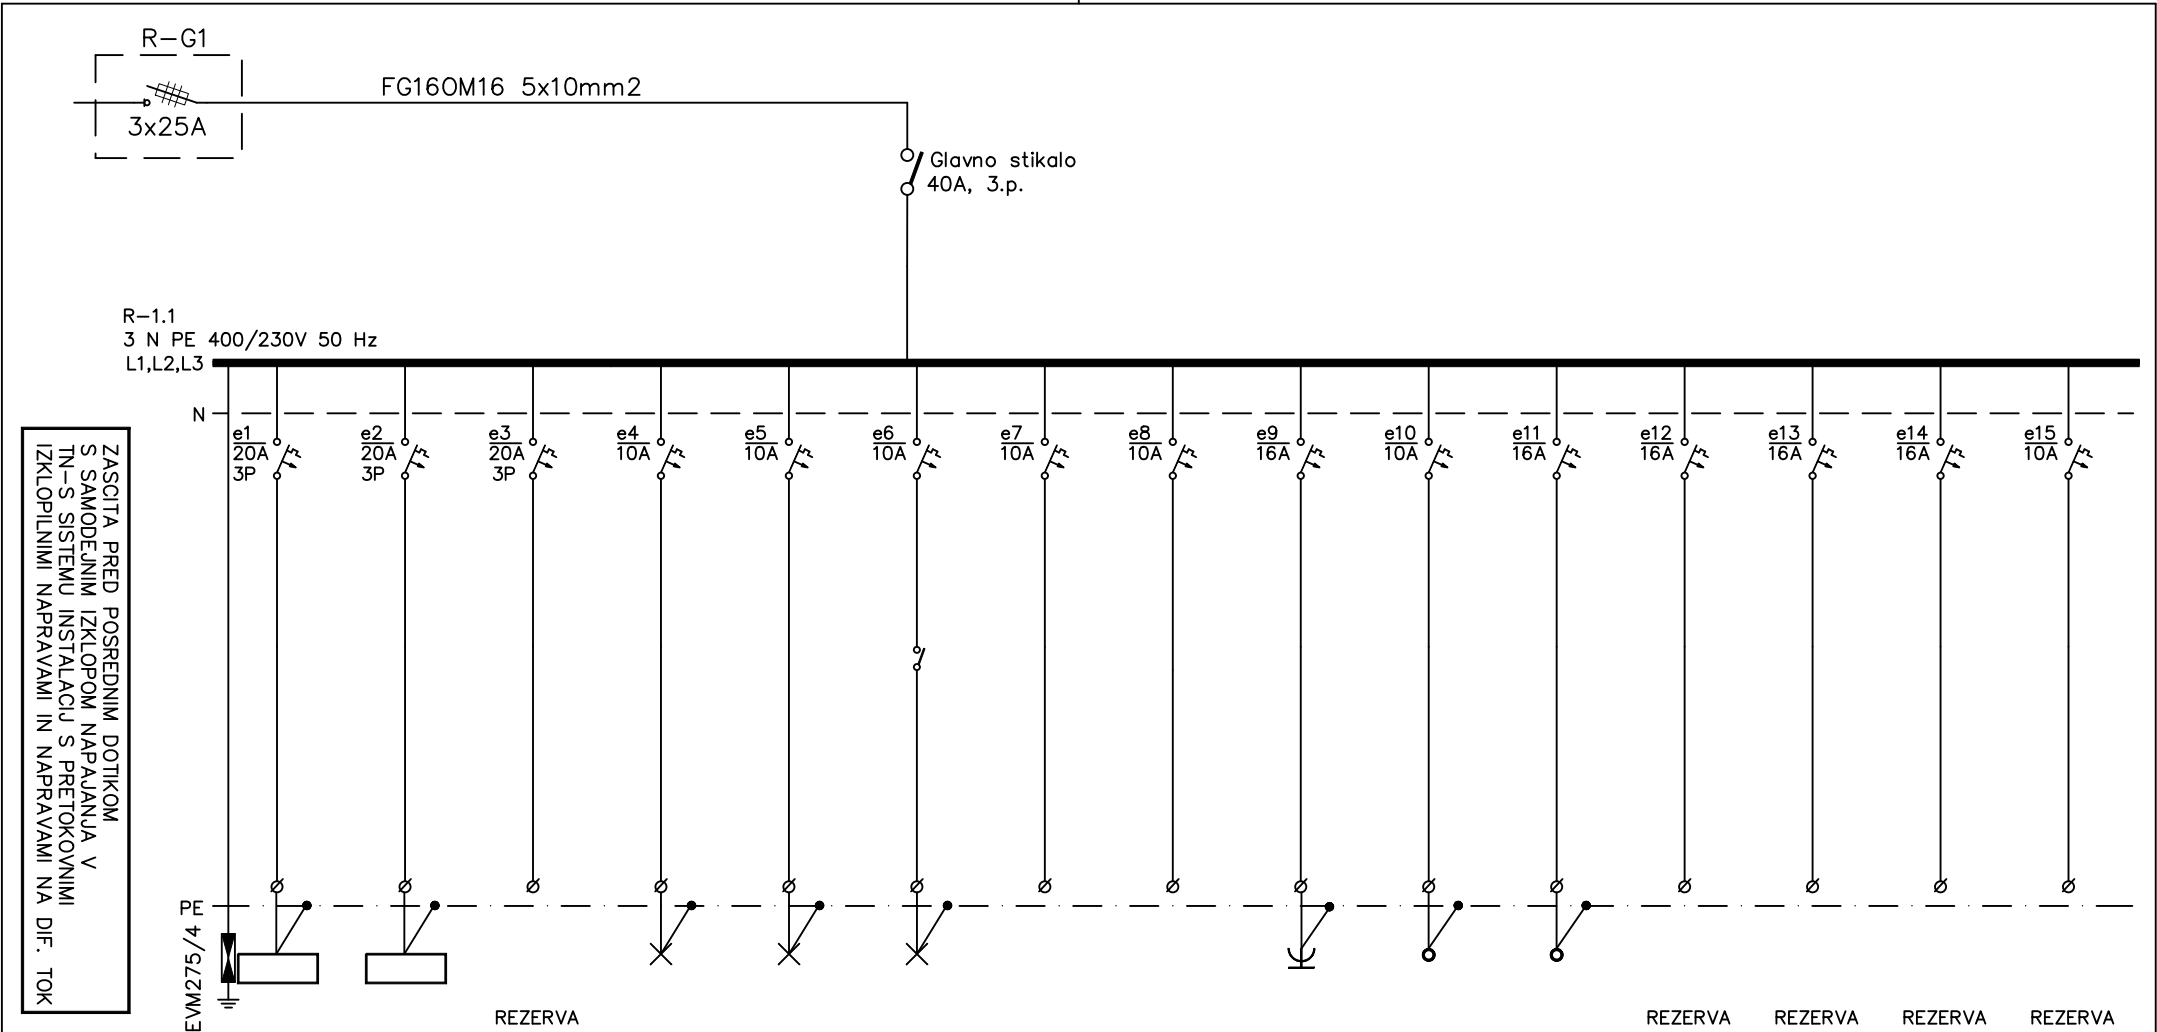


TOKOKROG	1	2	3	4	5	6	7	8	9	10	11	12	13	14	15
PORABNIK	R-POP1	R-POP2	REZERVA	RAZSVETL.	RAZSVETL.	RAZSVETL.	REZERVA	REZERVA	VTIČNICE	KONVEKTOR	REKUP.	REZERVA	REZERVA	REZERVA	REZERVA
MOC(KW)	4,0	4,0		0,8	0,8	0,8			1,0	0,4	0,4				
VODNIK	FG160M16	FG160M16		NHXMH-J	NHXMH-J	NHXMH-J			NHXMH-J	NHXMH-J	NHXMH-J				
PRESEK(mm)	5x4	5x4		3x1,5	3x1,5	3x1,5			3x2,5	3x1,5	3x1,5				

izdelal:	Branko DIKIČ, univ.dipl.inž.el.	faza	investitor / objekt:	KARSUA	naziv:	načrt:
odg. proj.:	Branko DIKIČ, univ.dipl.inž.el.	PZI	OBČINA POSTOJNA	d.o.o.	ENOPOLNA SHEMA:	26.
št. proj.:	491/2026 KS		REKONSTRUKCIJA KUTINOVE	Krška ulica 2	R-1.1.	list: 1.
datum:	Maj 2026		HIŠE	6210 Sežana, Slovenija		
odg. v. proj.:	mag.Tomaž BIŠČAK, u.d.i.a.					

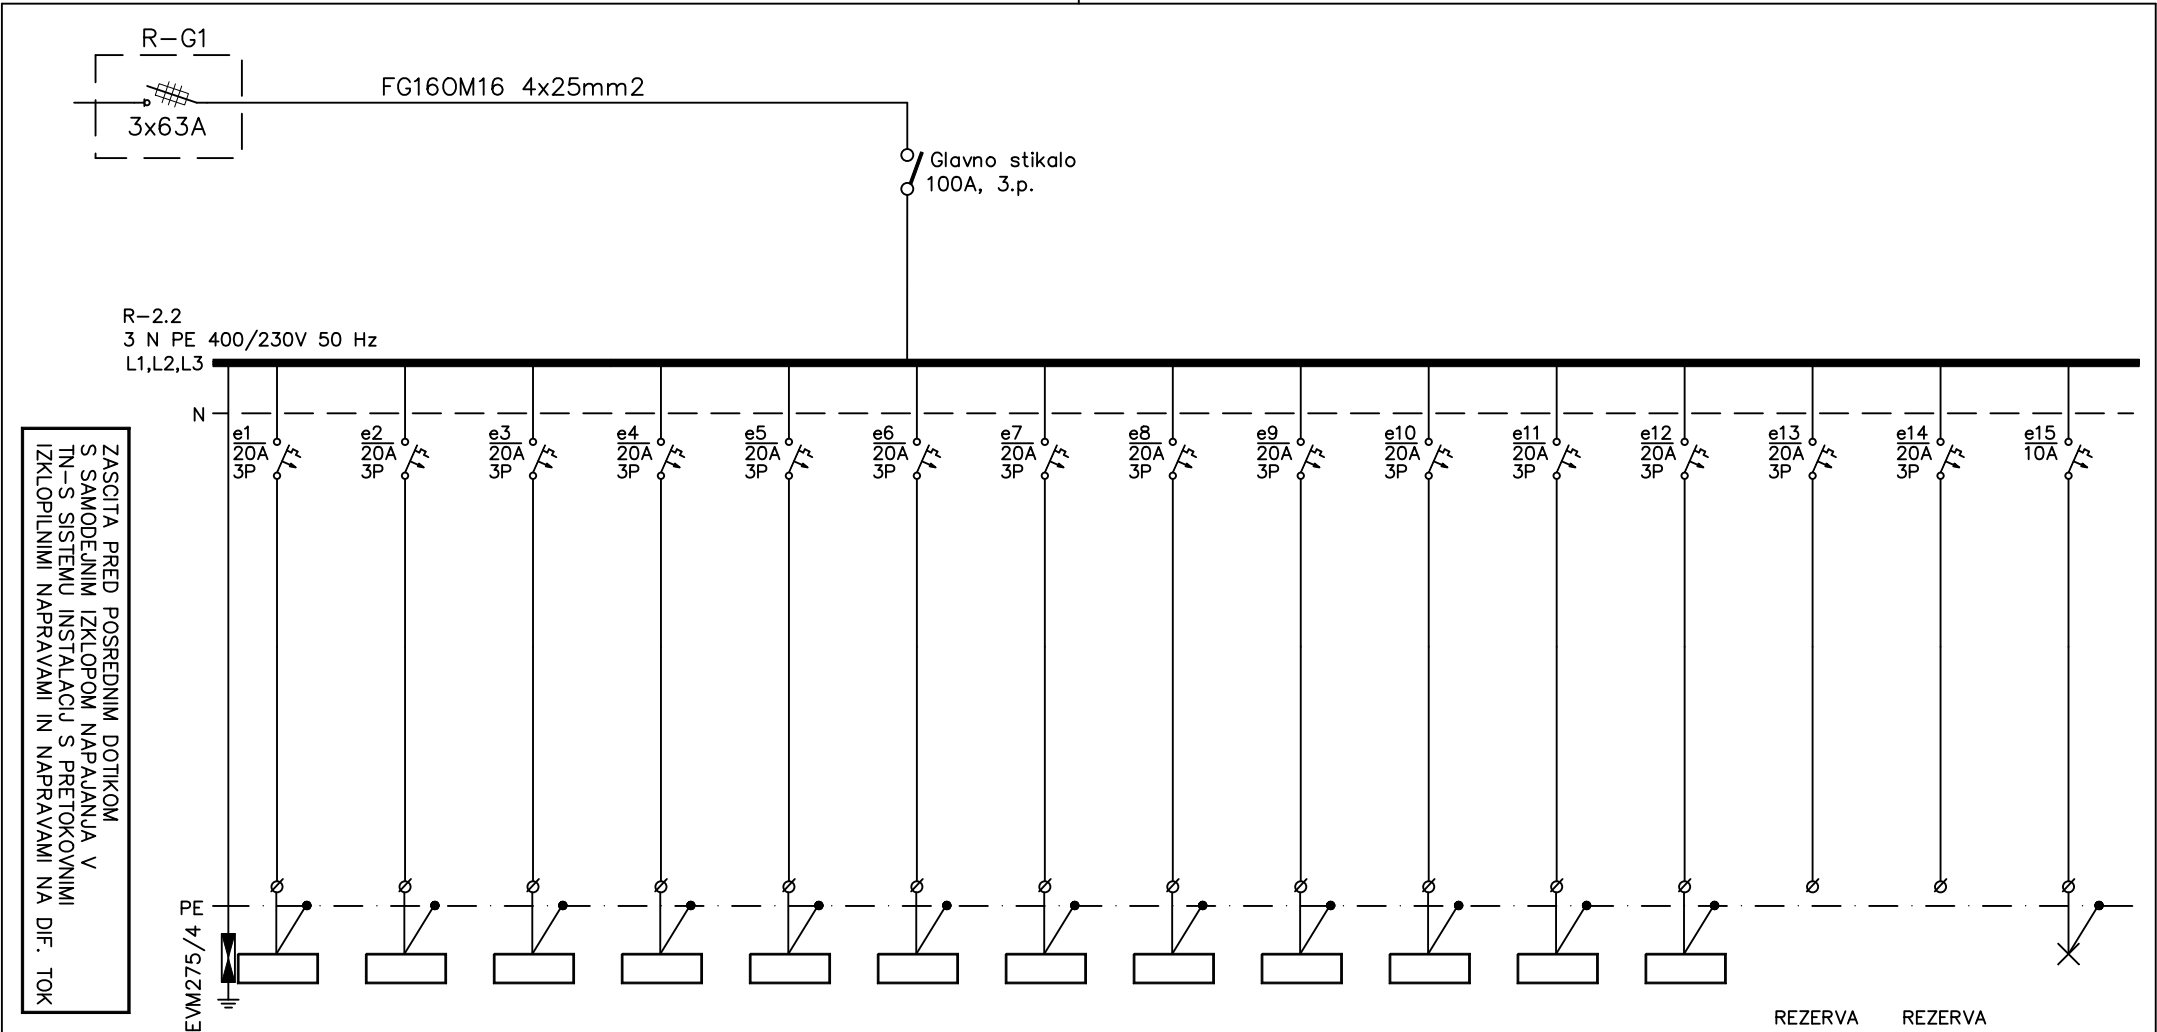

TOKOKROG	1	2	3	4	5	6	7	8	9	10	11	12	13	14	15
PORABNIK	R-POP3	R-POP4	R-POP5	R-POP6	R-POP7	R-POP8	R-POP9	R-POP10	R-POP11	R-POP12	R-POP13	R-POP14	REZERVA	REZERVA	RAZSVETL.
MOC(KW)	4,0	4,0	4,0	4,0	4,0	4,0	4,0	4,0	4,0	4,0	4,0	4,0			0,8
VODNIK	FG160M16	FG160M16	FG160M16	FG160M16	FG160M16	FG160M16	FG160M16	FG160M16	FG160M16	FG160M16	FG160M16	FG160M16			NHXMH-J
PRESEK(mm)	5x4	5x4	5x4	5x4	5x4	5x4	5x4	5x4	5x4	5x4	5x4	5x4			3x1,5

izdelal:	Branko DIKIČ, univ.dipl.inž.el.	faza PZI	investitor / objekt: OBČINA POSTOJNA REKONSTRUKCIJA KUTINOVE HIŠE	 KARSU2 d.o.o. Kraška ulica 2 6210 Sežana, Slovenija	naziv: ENOPOLNA SHEMA: R-2.1.	načrt: 27. list: 1.
odg. proj.:	Branko DIKIČ, univ.dipl.inž.el.					
št. proj.:	491/2026 KS					
datum:	Maj 2026					
odg. v. proj.:	mag.Tomaž BIŠČAK, u.d.i.a.					

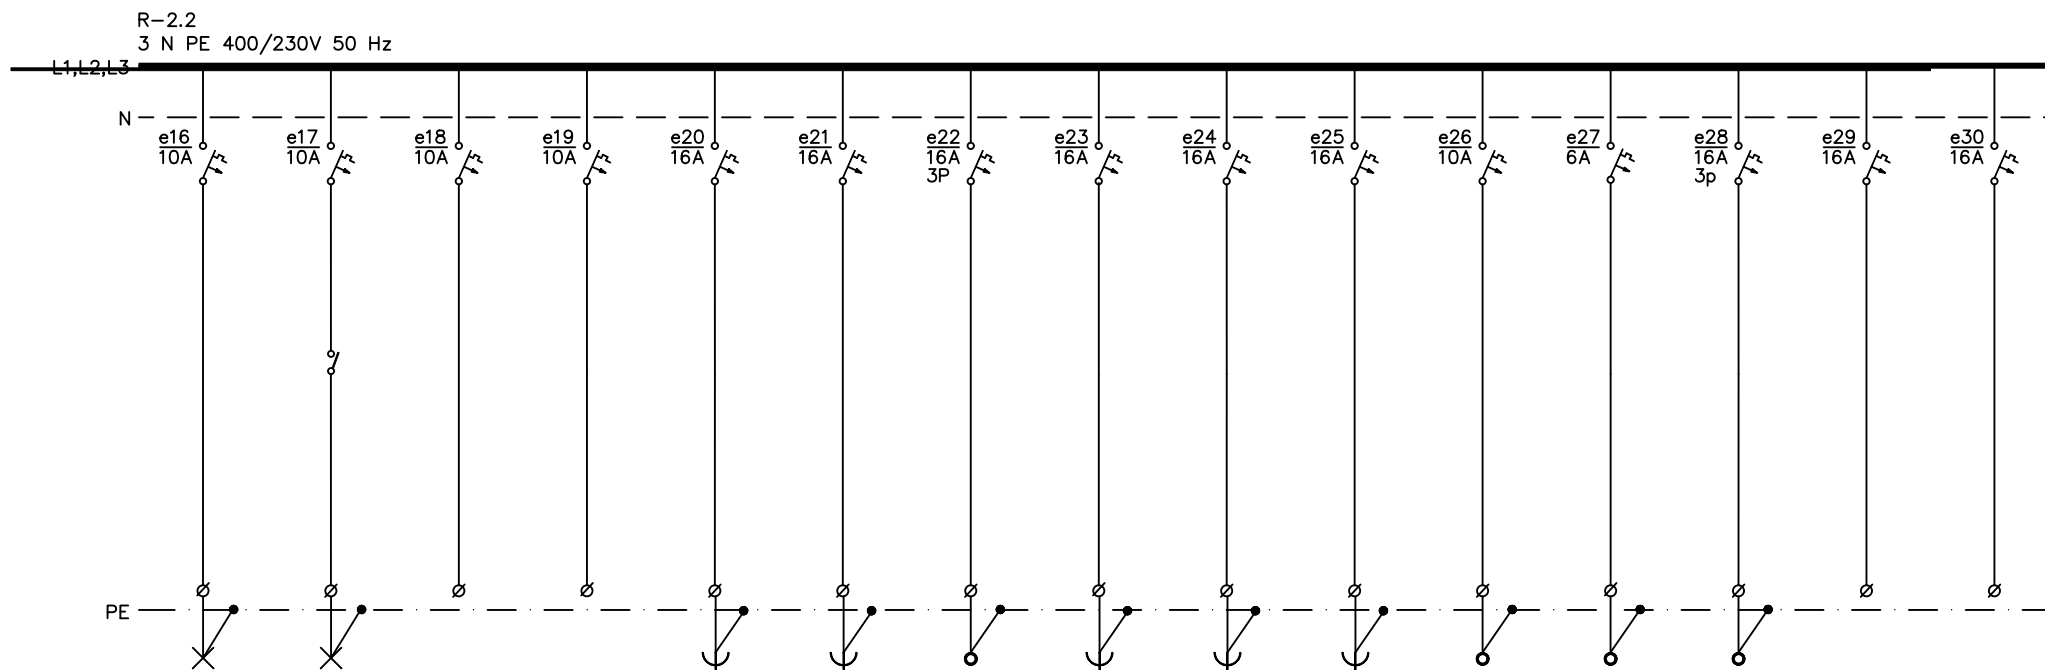

REZERVA REZERVA

SOS

REZERVA REZERVA

TOKOKROG	16	17	18	19	20	21	22	23	24	25	26	27	28	29	30
PORABNIK	RAZSVETL.	RAZSVETL.	REZERVA	REZERVA	VTIČNICE	VTIČNICE	ŠTEDILNIK	HLADILNIK	VTIČNICE	VTIČNICE	KONVEKTOR	SOS	REKUPERATOR	REZERVA	REZERVA
MOC(KW)	0,8	0,8			1,0	1,0	3,0	1,0	1,0	1,0	0,1	0,1	4,5		
VODNIK	NHXMH-J	NHXMH-J			NHXMH-J	NHXMH-J	NHXMH-J	NHXMH-J	NHXMH-J	NHXMH-J	NHXMH-J	NHXMH-J	NHXMH-J		
PRESEK(mm)	3x1,5	3x1,5			3x2,5	3x2,5	5x2,5	3x2,5	3x2,5	3x2,5	3x1,5	3x1,5	5x1,5		

izdelal: Branko DIKIČ, univ.dipl.inž.el.
odg. proj.: Branko DIKIČ, univ.dipl.inž.el.
št. proj.: 491/2026 KS
datum: Maj 2026
odg. v. proj.: mag.Tomaž BIŠČAK, u.d.i.a.

faza
PZI


investitor / objekt:
OBČINA POSTOJNA
REKONSTRUKCIJA KUTINOVE
HIŠE



Krška ulica 2
6210 Sežana, Slovenija


naziv:
ENOPOLNA SHEMA:
R-2.1.

načrt:
27.
list: 2.

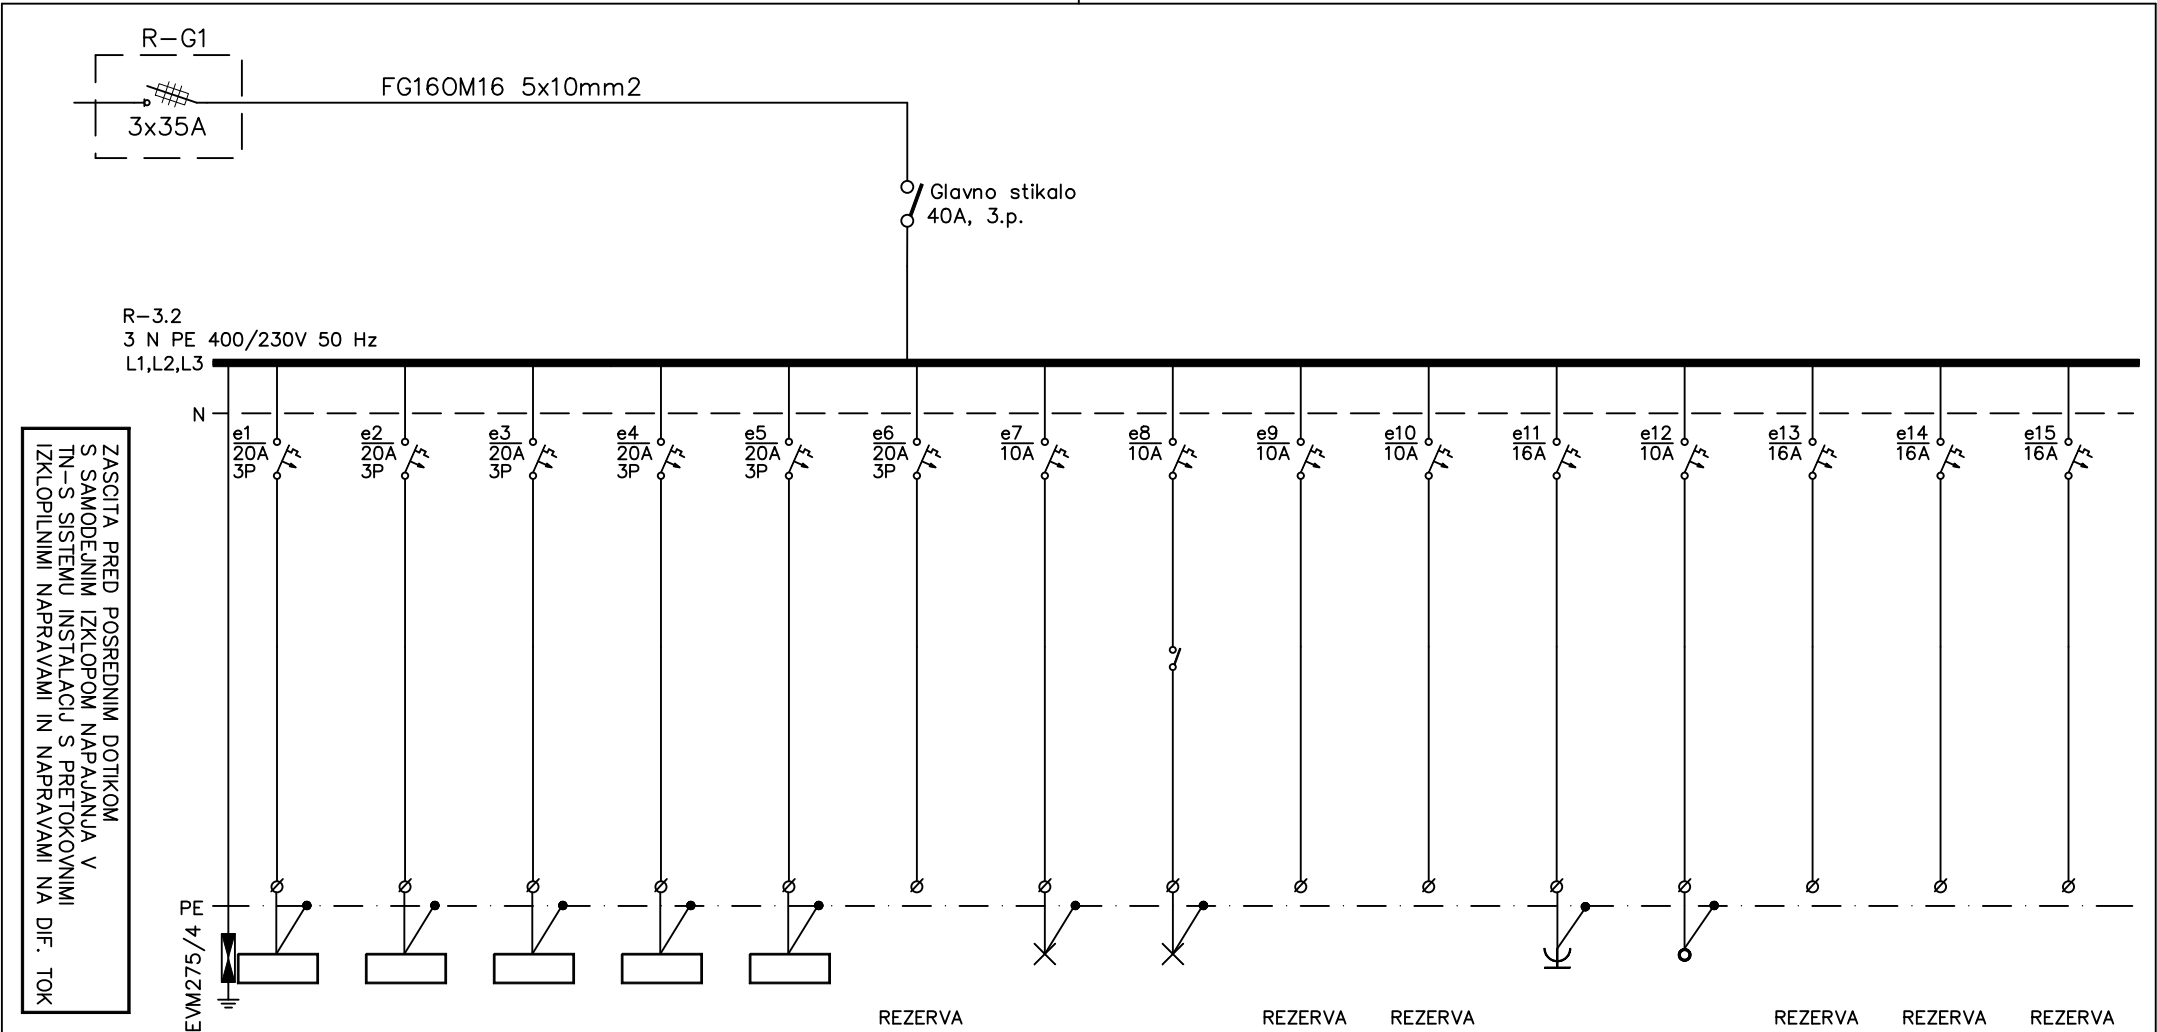


TOKOKROG	1	2	3	4	5	6	7	8	9	10	11	12	13	14	15
PORABNIK	R-POP16	R-POP17	R-POP18	R-POP19	R-POP20	REZERVA	RAZSVETL.	RAZSVETL.	REZERVA	REZERVA	VTIČNICE	KONVEKTOR	REZERVA	REZERVA	REZERVA
MOC(KW)	4,0	4,0	4,0	4,0	4,0		0,8	0,8			1,0	0,4			
VODNIK	FG160M16	FG160M16	FG160M16	FG160M16	FG160M16		NHXMH-J	NHXMH-J			NHXMH-J	NHXMH-J			
PRESEK(mm)	5x4	5x4	5x4	5x4	5x4		3x1,5	3x1,5			3x2,5	3x1,5			

izdelal:	Branko DIKIČ, univ.dipl.inž.el.	faza PZI	investitor / objekt: OBČINA POSTOJNA REKONSTRUKCIJA KUTINOVE HIŠE	 Kraška ulica 2 6210 Sežana, Slovenija	naziv: ENOPOLNA SHEMA: R-3.1.	načrt: 28.
odg. proj.:	Branko DIKIČ, univ.dipl.inž.el.					list: 1.
št. proj.:	491/2026 KS					
datum:	Maj 2026					
odg. v. proj.:	mag.Tomaž BIŠČAK, u.d.i.a.					

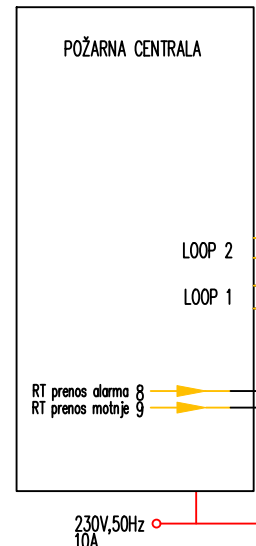

Kabel 4x0,75mm² UPE del.

Kabel 3x1,5(0,75) 3x0,08 mm.

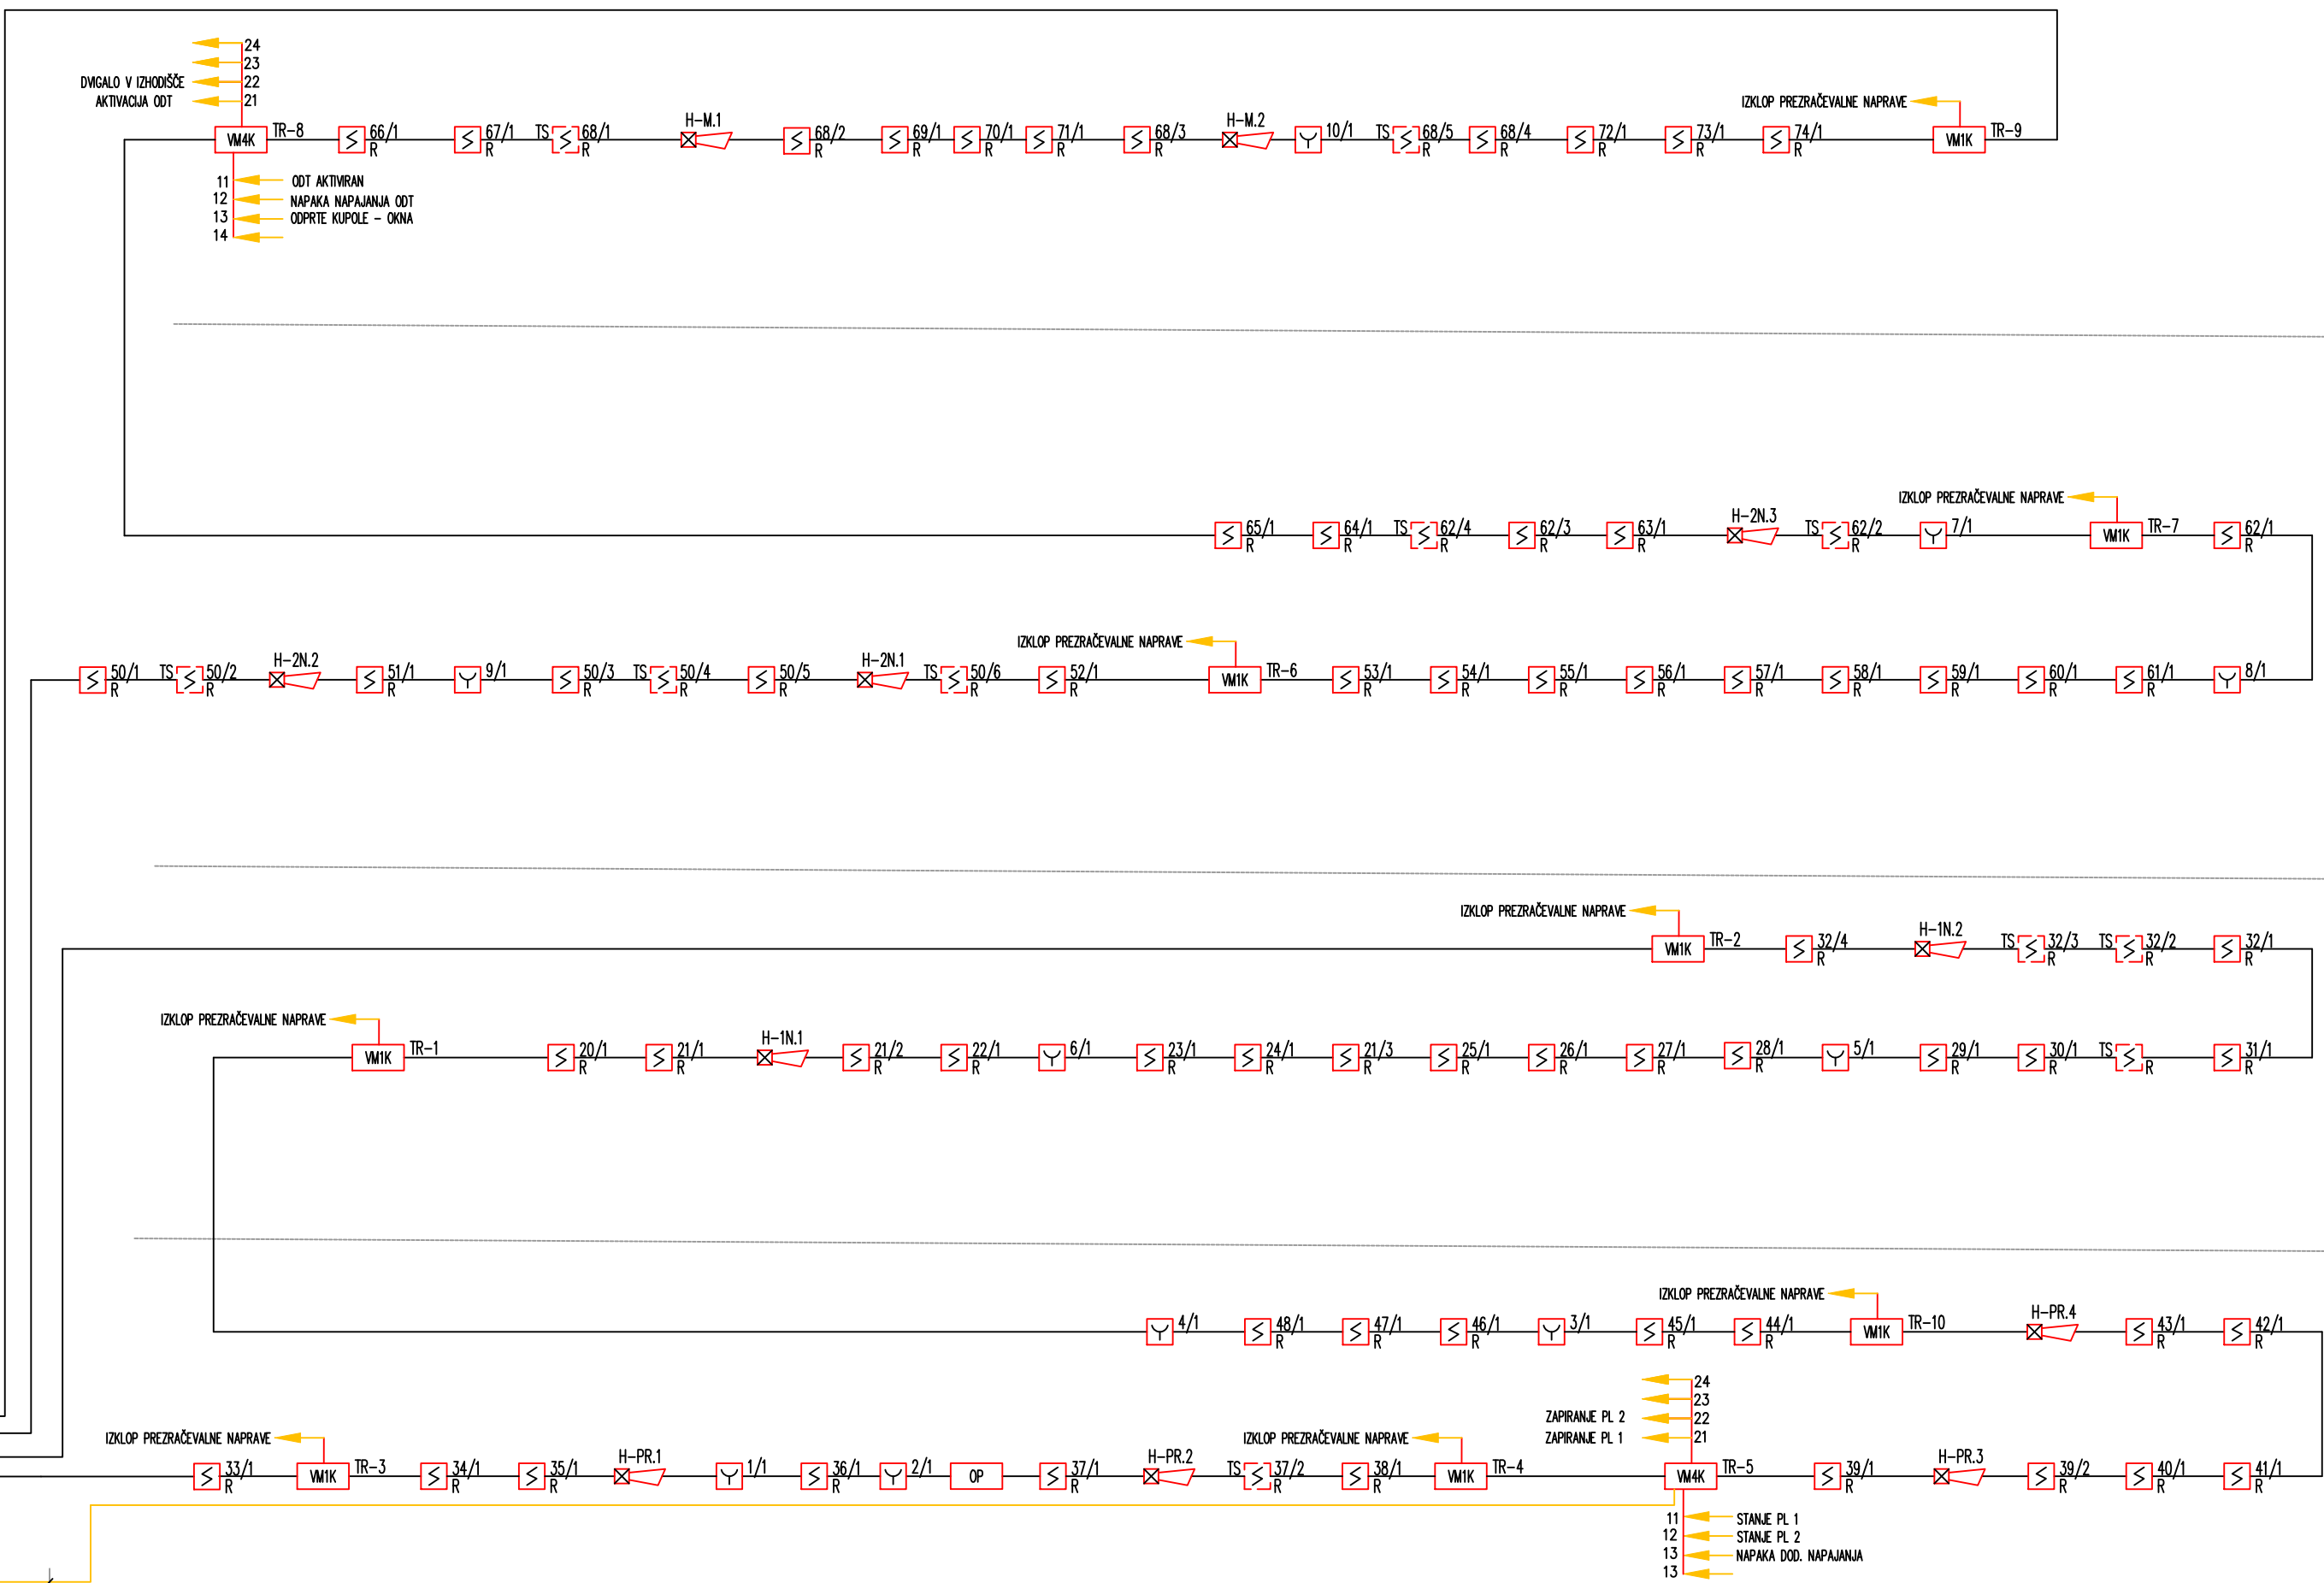

MANSARDA

2.NAOSTROPE

1.NAOSTROPE

PROTILICE

LEGENDA

- POŽARNA SIGNALNA CENTRALA
- OP
- ODDALENI PRIKAZOVNIK - PODROČNI TERMINAL
- NAP 24V
- DODATNI NAPAJALNIK 24V/5A
- ROČNI JAVLJALNIK POŽARA
- OPTIČNI JAVLJALNIK DIMA
- OPTIČNI JAVLJALNIK DIMA V TERMOČNEM STROPU
- KOMBINIRANI OPTIČNO-TERMOČNI JAVLJALNIK
- WIK
- 1-KANALNI VHODNO/IZHODNI ADRESNI VMEŠNIK
- WIK
- 4-KANALNI VHODNO/IZHODNI ADRESNI VMEŠNIK
- LOČEN SVETLOBNI INDIKATOR
- ALARMNA SIRENA Z BLISKAVICO
- WIK
- 2-KANALNI VHODNO/IZHODNI ADRESNI VMEŠNIK
- WIK
- 3-KANALNI VHODNO/IZHODNI ADRESNI VMEŠNIK



Kraška ulica 2
6210, Sežana, Slovenija
m: +386(0)51 660 619
e: branko.dikic@karsus.si

Investitor/OBČINA POSTOJNA
naročnik LJUBLJANSKA CESTA 4
6230 POSTOJNA

odg. vodja
projekta mag. Tomaž BIŠČAK, u.d.i.a.

datum
podpisa

identif.
številka PA-1529

naziv
objekta REKONSTRUKCIJA IN SPREMEMBA
NAMEMBNOŠTI OBJEKTA
KUTINOVA HIŠA V POSTOJNI

odgovorni
projektant Branko DIKIČ, univ.dipl.inž.el.

datum
podpisa

identif.
številka IZS E-1191

risba Shema javljanja požara

projektant/
obdelovalec

vrsta
projekta PZI

spremenbe


merilo 1:50

št. načrta 491/2026 KS





varianta 1

datum Maj 2026

št. risbe 29.

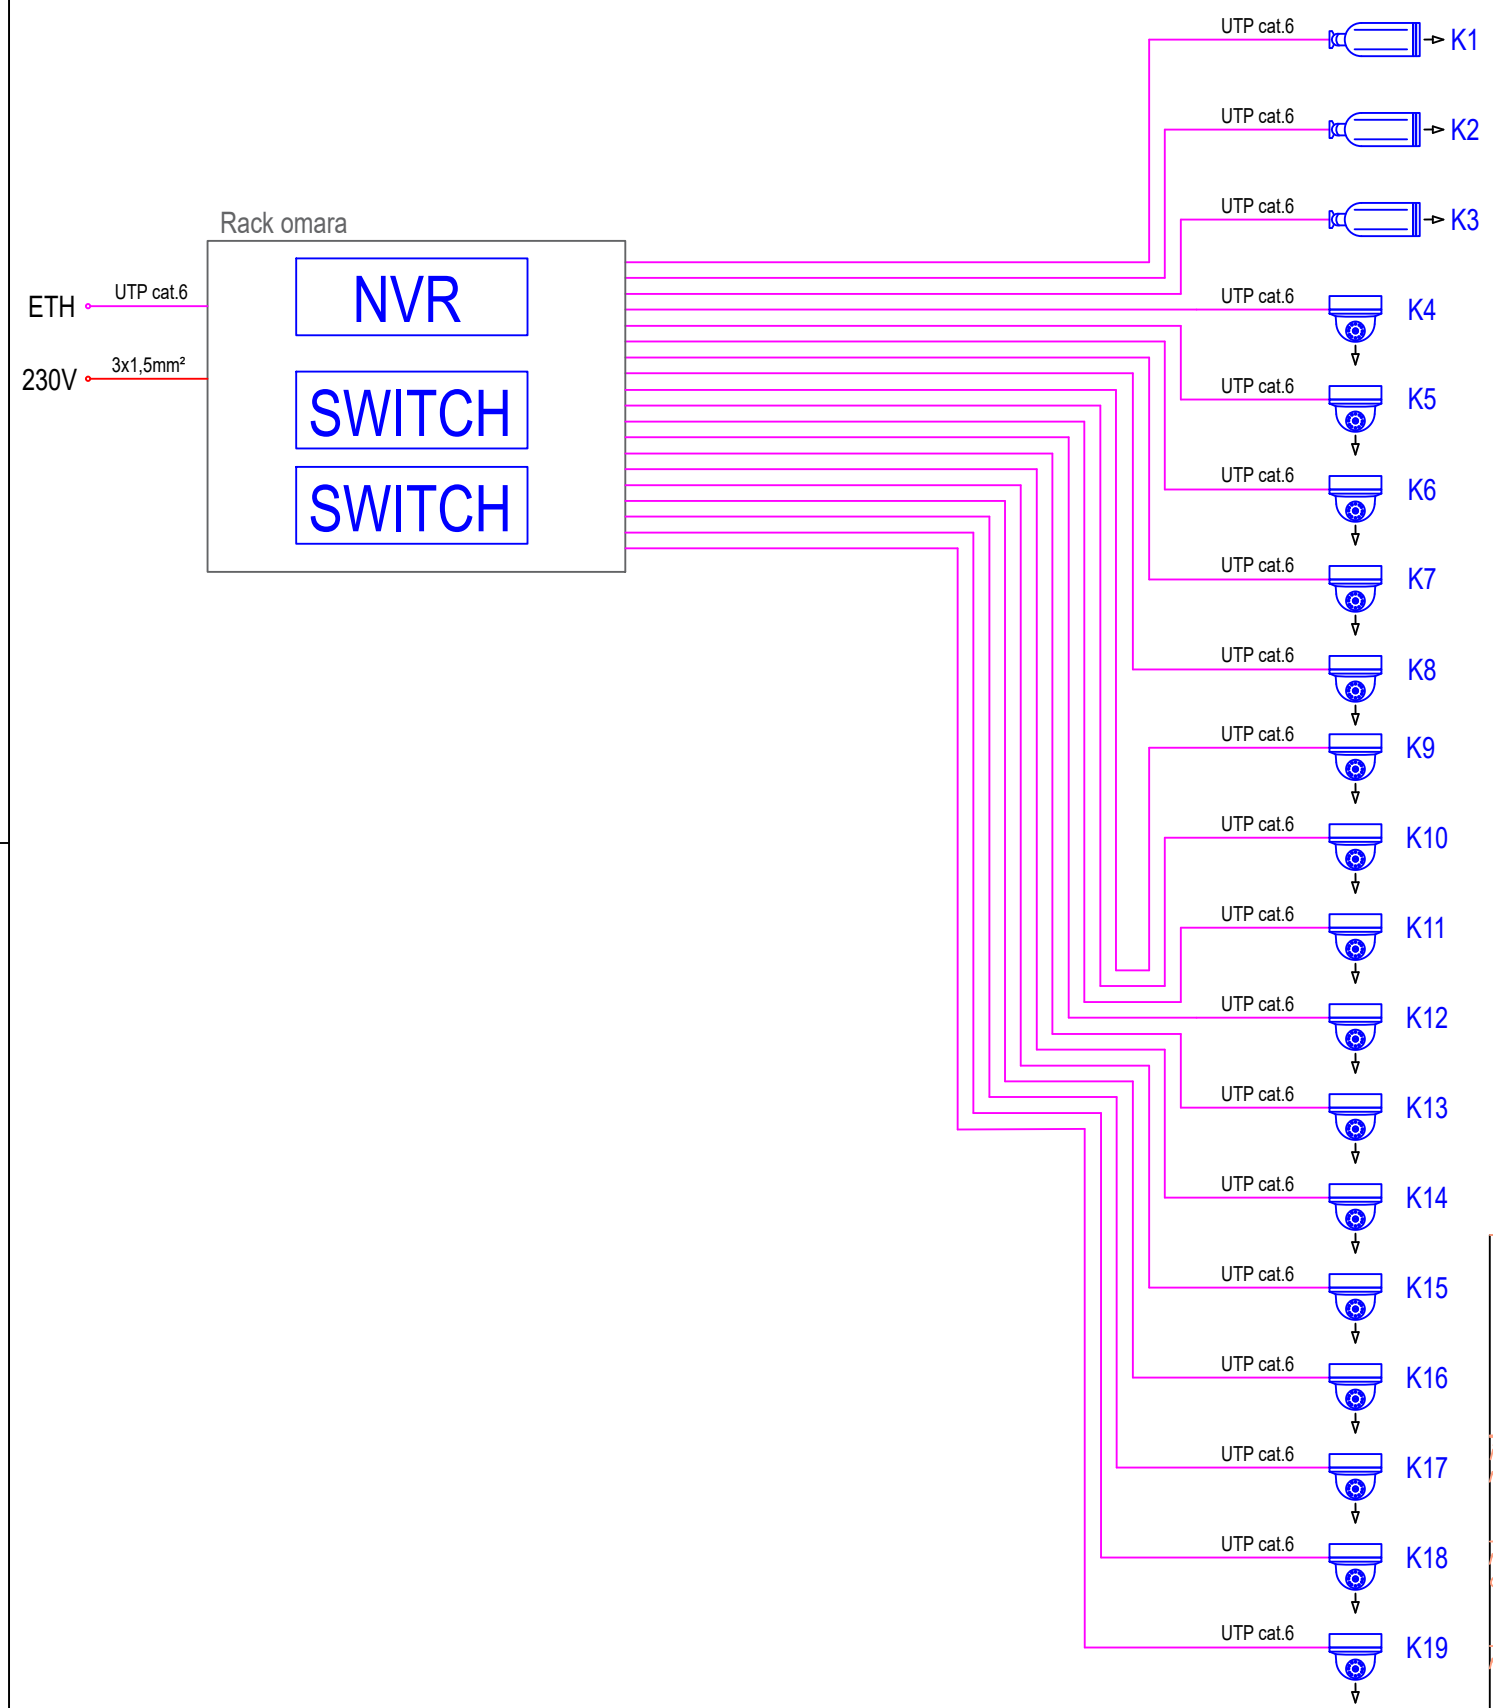


		Kraška ulica 2 6210, Sežana, Slovenija m: +386(0)51 660 619 e: branko.dikic@karsus.si	
investitor/ naročnik	OBČINA POSTOJNA LJUBLJANSKA CESTA 4 6230 POSTOJNA	odg. vodja projekta	mag. Tomaž BIŠČAK, u.d.i.a.
naziv objekta	REKONSTRUKCIJA IN SPREMEMBA NAMEMBNOSTI OBJEKTA KUTINOVA HIŠA V POSTOJNI	datum podpisa	identif. številka PA-1529
		odgovorni projektant	Branko DIKIĆ, univ.dipl.inž.el.
risba	Shema videonadzora	datum podpisa	identif. številka IZS E-1191
vrsta projekta	PZI	projektant/ obdelovalec	
spremembe		merilo	1:50
št. načrta	491/2026 KS	varianta	1
		datum	Maj 2026
		št. risbe	30.

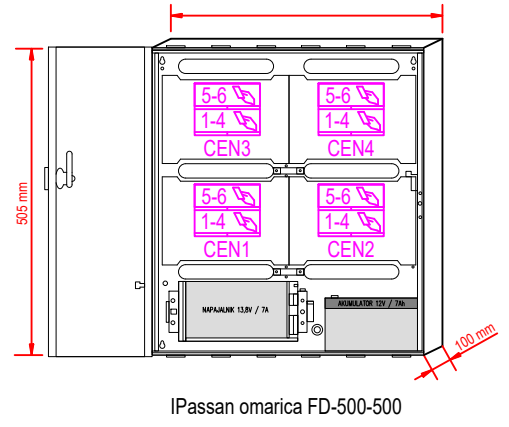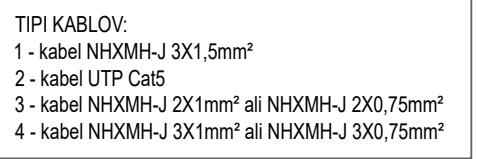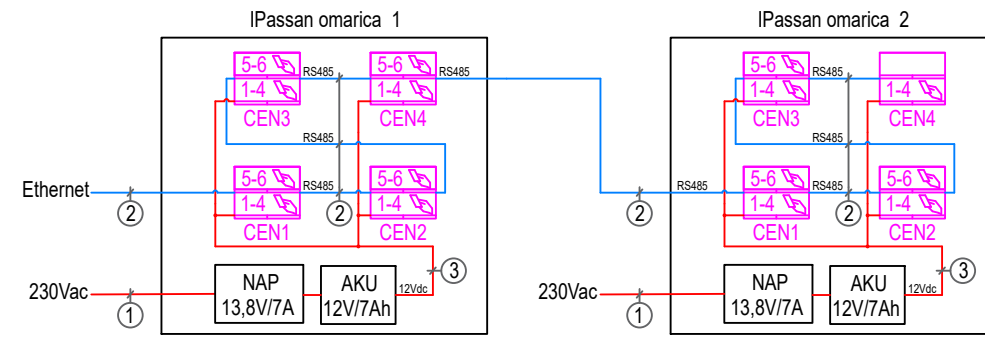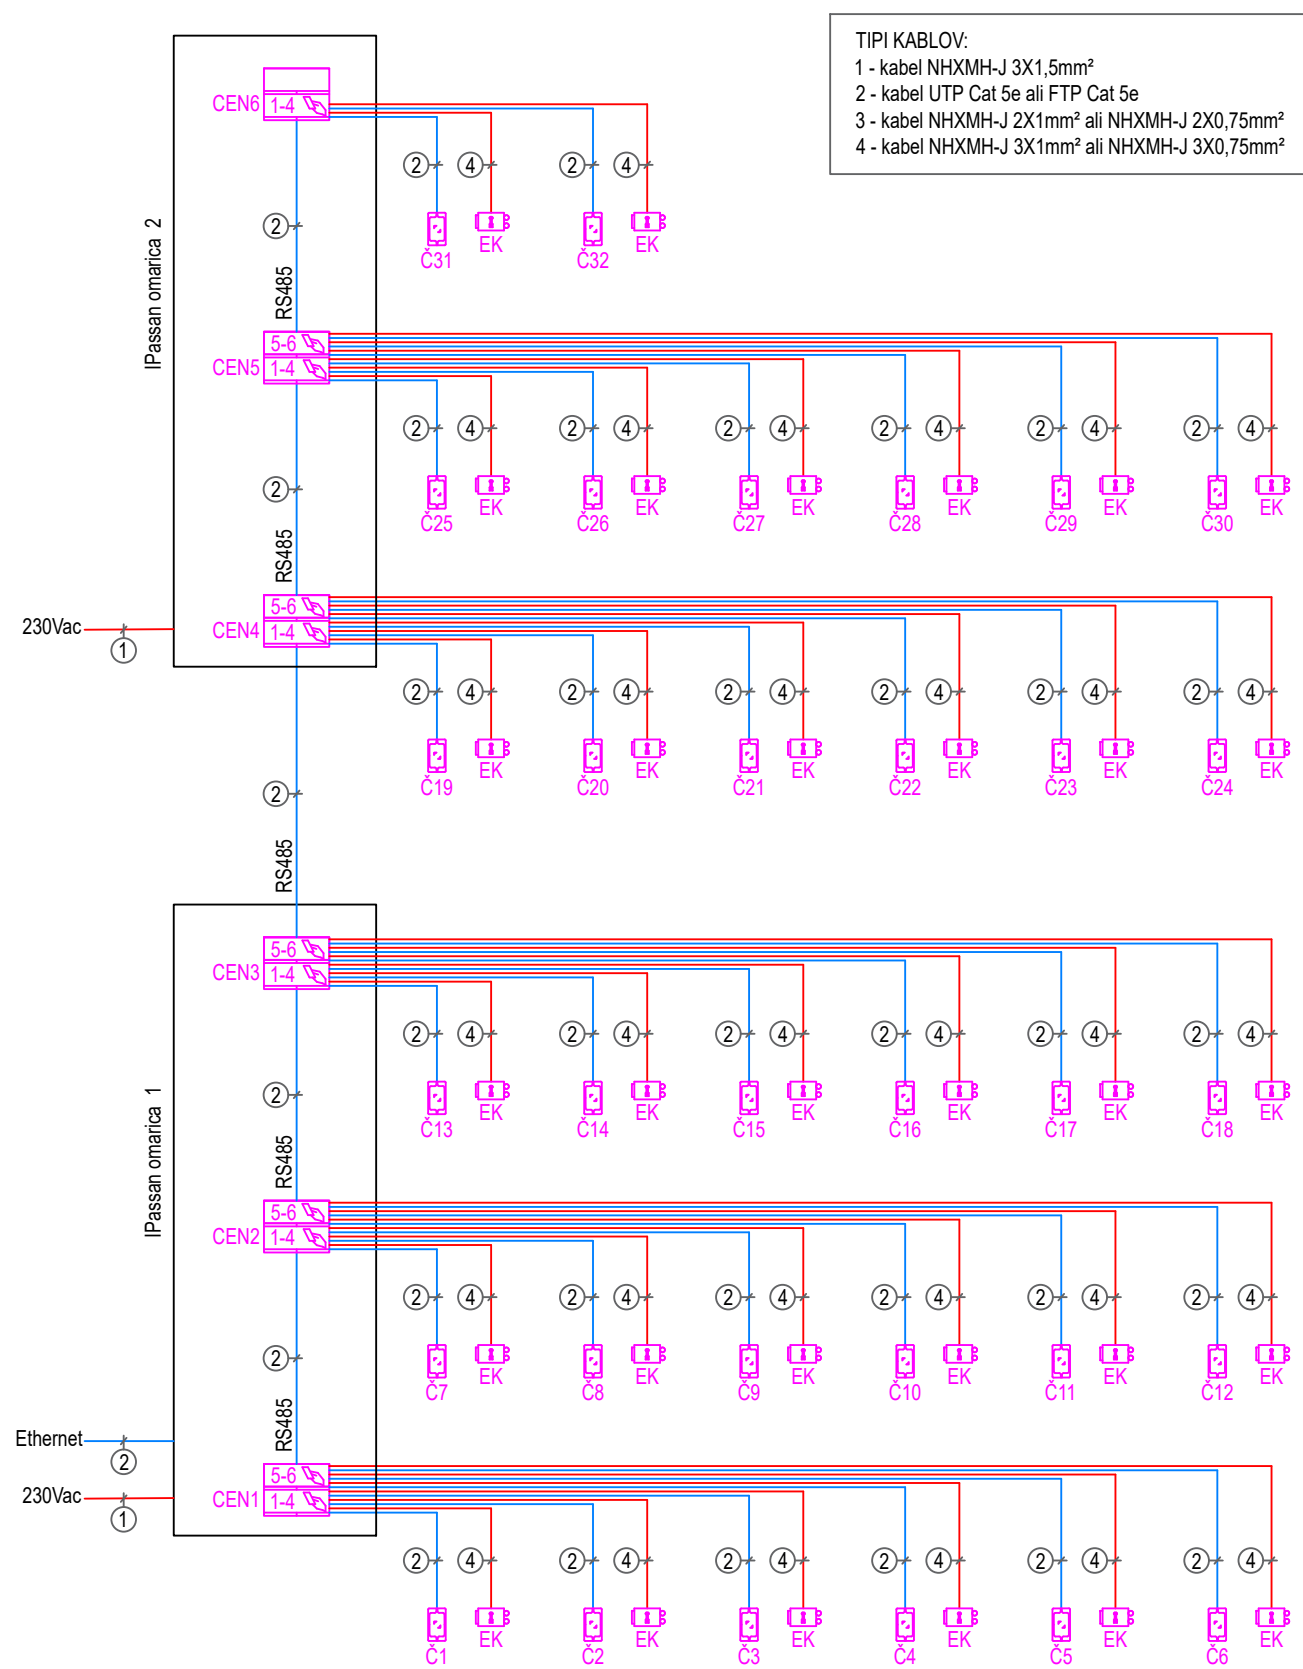


Kraška ulica 2
6210, Sežana, Slovenija
m: +386(0)51 660 619
e: branko.dikic@karsus.si

investitor/ naročnik	OBČINA POSTOJNA LJUBLJANSKA CESTA 4 6230 POSTOJNA	odg. vodja projekta	mag. Tomaž BIŠČAK, u.d.i.a.
		datum	identif. PA-1529
		podpisa	številka
naziv objekta	REKONSTRUKCIJA IN SPREMEMBA NAMEMBNOSTI OBJEKTA KUTINOVA HIŠA V POSTOJNI	odgovorni projektant	Branko DIKIĆ, univ.dipl.inž.el.
		datum	identif. IZS E-1191
		podpisa	številka
risba	Shema kontrole pristopa	projektant/ obdelovalec	
vrsta projekta	PZI		
spremembe		merilo	1:50
št. načrta	491/2026 KS	datum	Maj 2026
varianta	1	št. risbe	31.

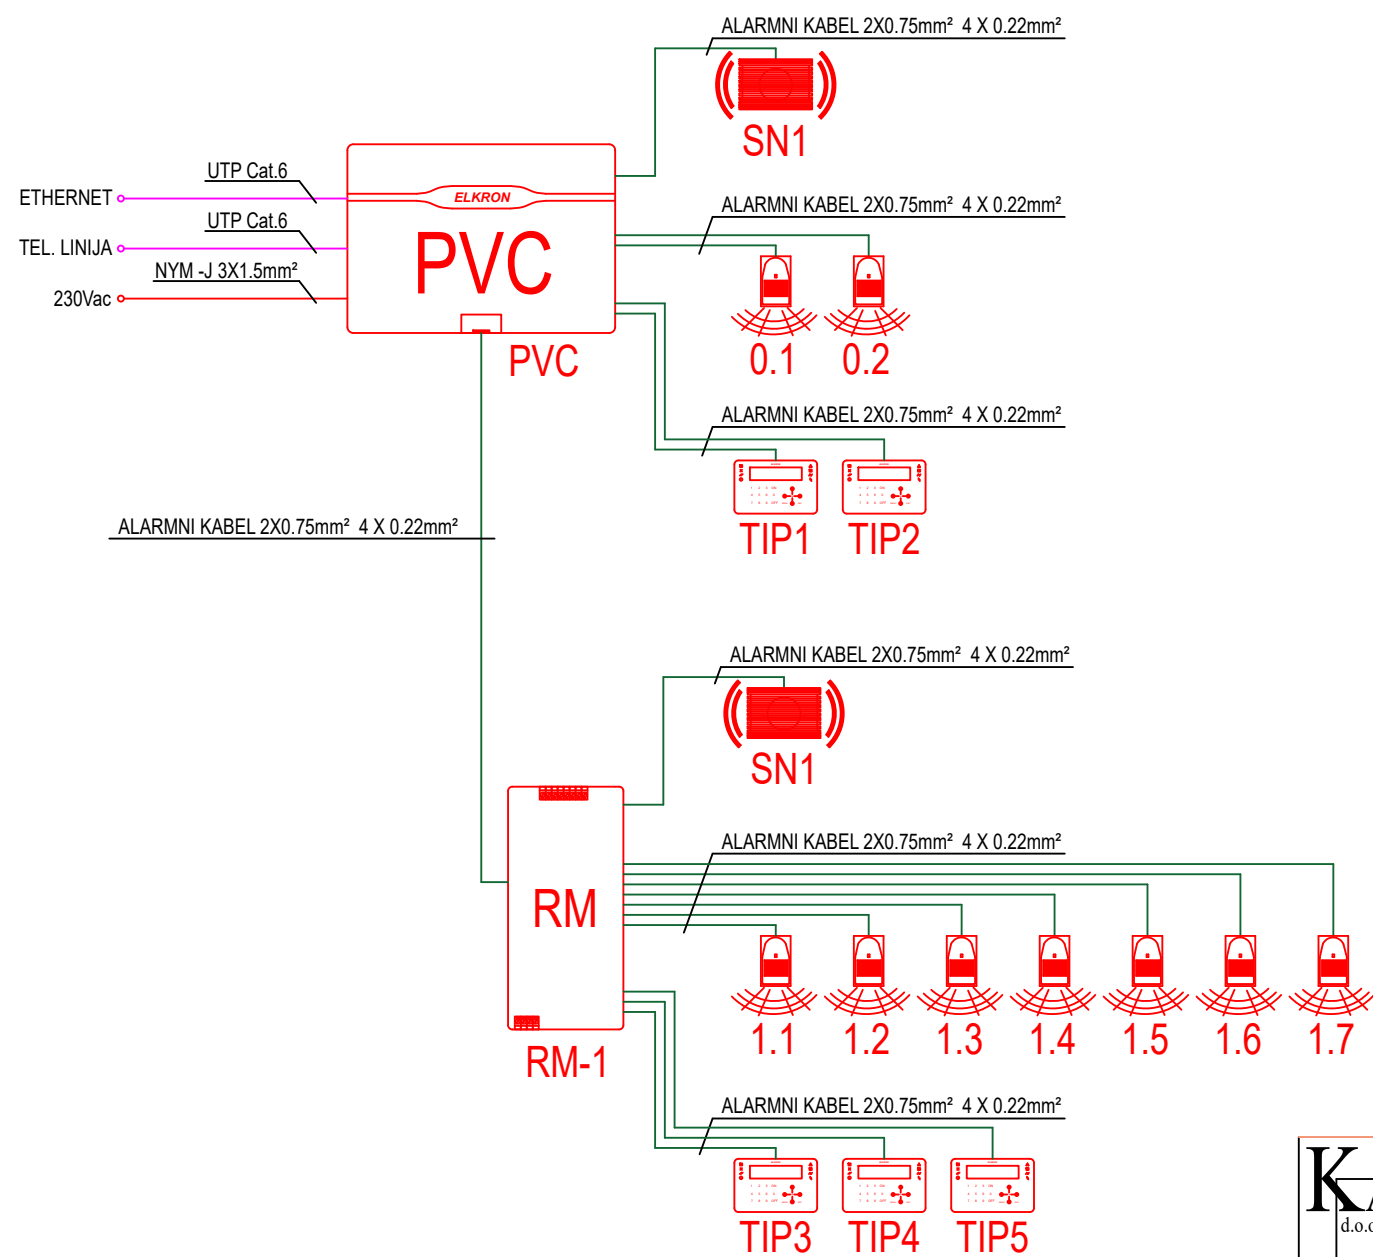

Kraška ulica 2
6210, Sežana, Slovenija
m: +386(0)51 660 619
e: branko.dikic@karsus.si

investitor/ naročnik	OBČINA POSTOJNA LJUBLJANSKA CESTA 4 6230 POSTOJNA	odg. vodja projekta	mag. Tomaž BIŠČAK, u.d.i.a.
		datum	identif. PA-1529
		podpisa	številka
naziv objekta	REKONSTRUKCIJA IN SPREMEMBA NAMEMBNOSTI OBJEKTA KUTINOVA HIŠA V POSTOJNI	odgovorni projektant	Branko DIKIĆ, univ.dipl.inž.el.
		datum	identif. IZS E-1191
		podpisa	številka
risba	Shema protivloma	projektant/ obdelovalec	
vrsta projekta	PZI		
spremembe		merilo	1:50
št. načrta	491/2026 KS varianta 1	datum	Maj 2026
		št. risbe	32.

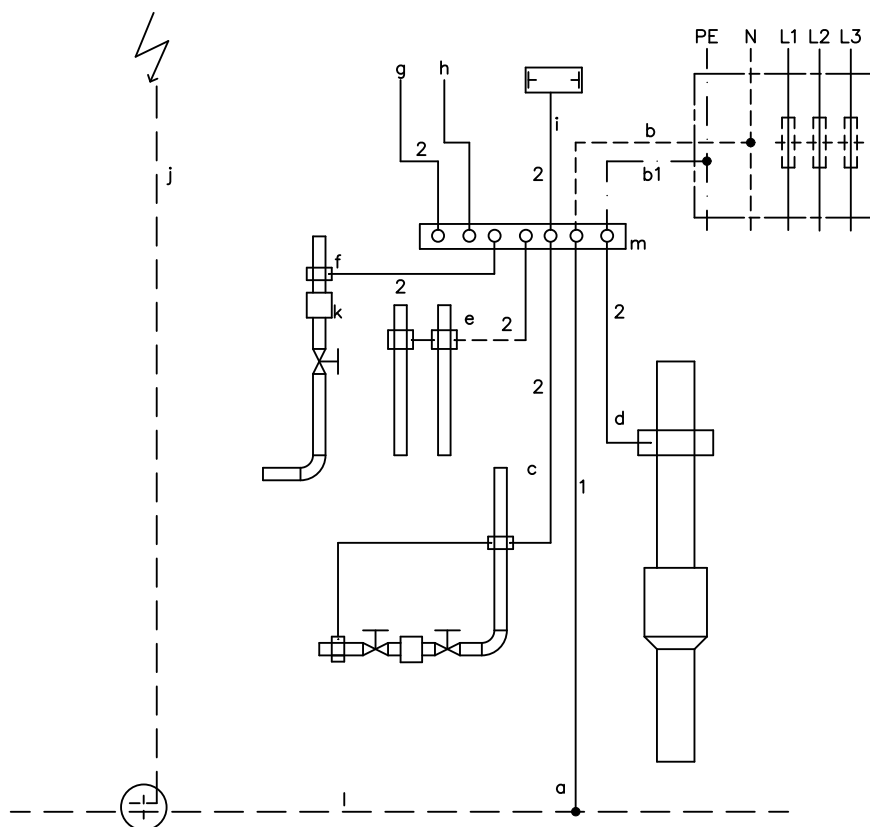

- a – priključek ozemljila
- b – priključek N vodnika (kabelski ali zemeljski priključek)
- b1 – priključek PE vodnika
- c – vodovodna cev
- d – kanalizacijska cev (če je kovinska)
- e – cevi ogrevanja
- f – plinovod
- g – antena
- h – telefon
- i – dvigalo (vodilo – če obstaja)
- j – strelovod (če obstaja)
- k – izolacijski vložek
- l – ozemljilo
- m – ozemljitvena zbiralka glavnega izenačenja potenciala
- 1 – ozemljitveni vod FeZn 25x4mm
- 2 – glavni vodnik za izenačenje potenciala P/F–Y 6–16mm²



Kraška ulica 2
6210, Sežana, Slovenija
m: +386(0)51 660 619
e: branko.dikic@karsus.si

<i>investitor/ naročnik</i>	OBCINA POSTOJNA LJUBLJANSKA CESTA 4 6230 POSTOJNA	<i>odg. vodja projekta</i>	mag. Tomaž BIŠČAK, u.d.i.a.
<i>datum podpisa</i>		<i>identif. številka</i>	PA-1529
<i>naziv objekta</i>	REKONSTRUKCIJA IN SPREMEMBA NAMEMBNOSTI OBJEKTA KUTINOVA HIŠA V POSTOJNI	<i>odgovorni projektant</i>	Branko DIKIČ, univ.dipl.inž.el.
<i>risba</i>	Shema izenačitve potencialov	<i>datum podpisa</i>	<i>identif. številka</i> IZS E-1191
<i>vrsta projekta</i>	PZI	<i>projektant/ obdelovalec</i>	
<i>spremembe</i>		<i>merilo</i>	1: 50
<i>št. načrta</i>	491/2026 KS <i>varianta</i> 1	<i>datum</i>	Maj 2026
		<i>št. risbe</i>	33.