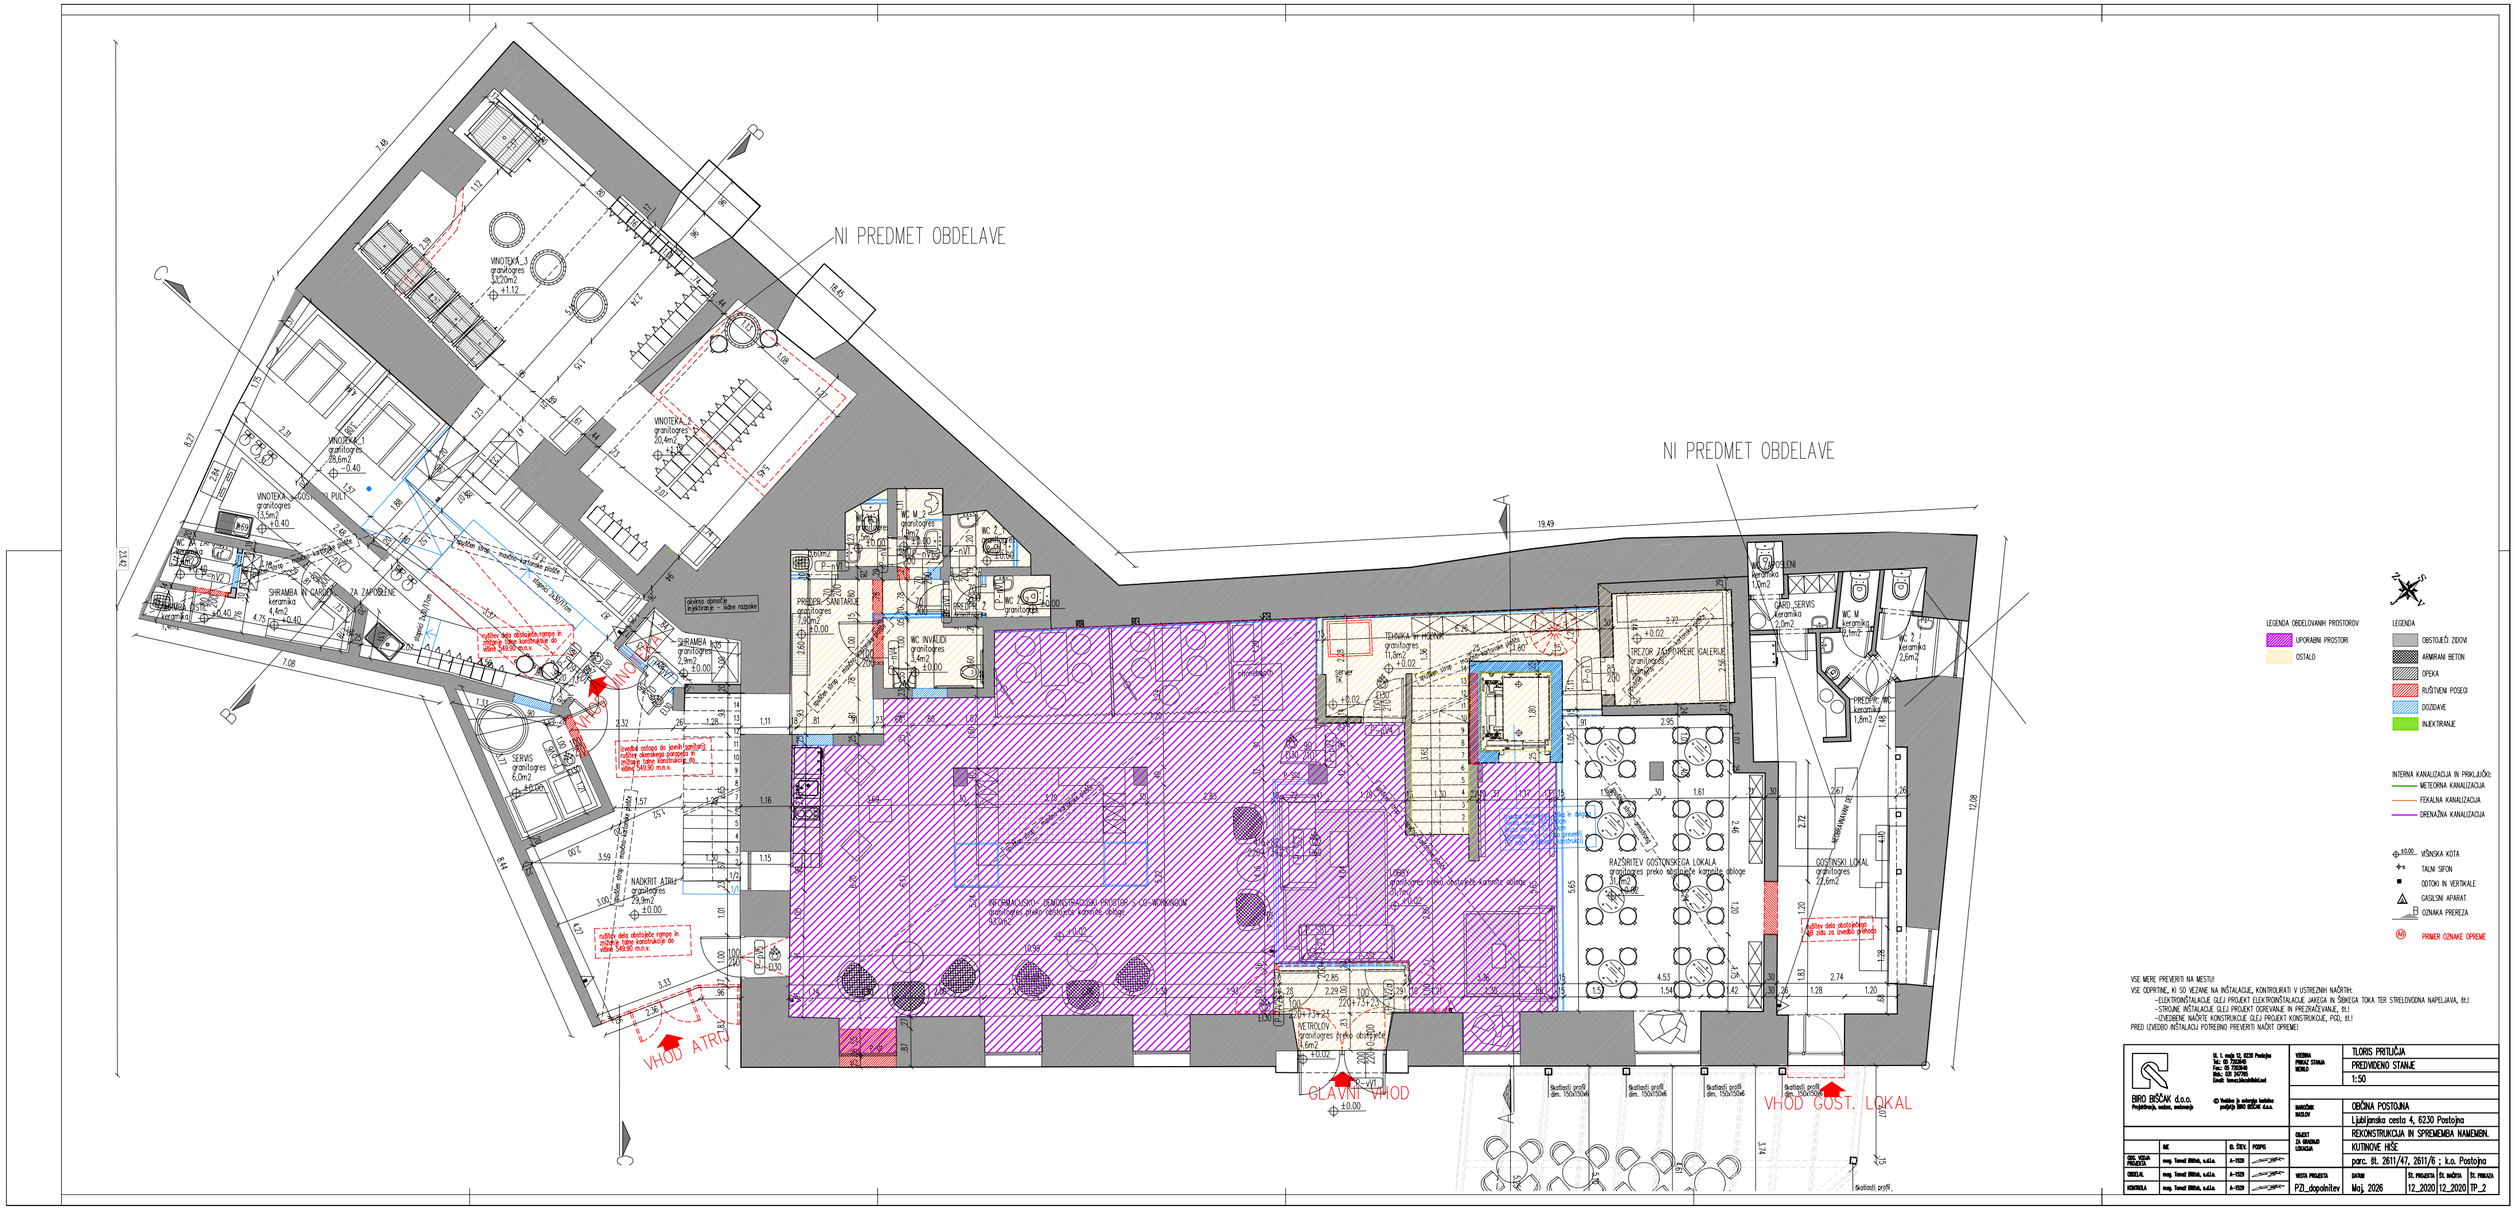

VSE MERE PREVERITI NA MESTU!
VSE ODPRTINE, KI SO VEZANE NA INŠTALACIJE, KONTROLIRATI V USTREZNIH NAČRTIH:
-ELEKTROINŠTALACIJE GLEJ PROJEKT ELEKTROINŠTALACIJE JAKŠA IN ŠIBKEGA TOKA TER STRELOVODNA NAPELJAVA, BI.!
-STROJNE INŠTALACIJE GLEJ PROJEKT OGREVANJE IN PREZRAČEVANJE, BI.!
-IZVEDBENE NAČRTE KONSTRUKCIJE GLEJ PROJEKT KONSTRUKCIJE, PGD, BI.!
PRED IZVEDBO INŠTALACIJ POTREBNO PREVERITI NAČRT OPREME!

BIRO BIŠČAK d.o.o.
Projektiranje, nadzor, svetovanje
Gl. 5. cesta 13, 6230 Postojna
Tel: 05 7020840
Fax: 05 7020848
Mob: 031 347065
Email: biro.bisciak@siol.net
© Vsaka in zakonska kršitev podlega BIRO BIŠČAK d.o.o.

	IME	EL. ŠTEV.	PODPIS
ODG. VODJA PROJEKTA	mag. Tomaž Biščak, u.d.i.a	A-1520	
IZDELAL	mag. Tomaž Biščak, u.d.i.a	A-1520	
KONTROLIRAL	mag. Tomaž Biščak, u.d.i.a	A-1520	

VSEBINA PRIKAZ STANJA MERILO	TLORIS PRITLIČJA PREDVIDENO STANJE 1:50
NAROČNIK NAZIV	OBČINA POSTOJNA Ljubljanska cesta 4, 6230 Postojna
OBJEKT ZA GRADBENO LOVIŠČA	REKONSTRUKCIJA IN SPREMEMBA NAMEMBN. KUTINOVE HIŠE parc. St. 2611/47, 2611/6 ; k.o. Postojna

VRSTA PROJEKTA	DATUM	ŠT. PROJEKTA	ŠT. NAČRTA	ŠT. PRIKAZA
PZI_dopolnitev	Maj, 2026	12_2020	12_2020	TP_2