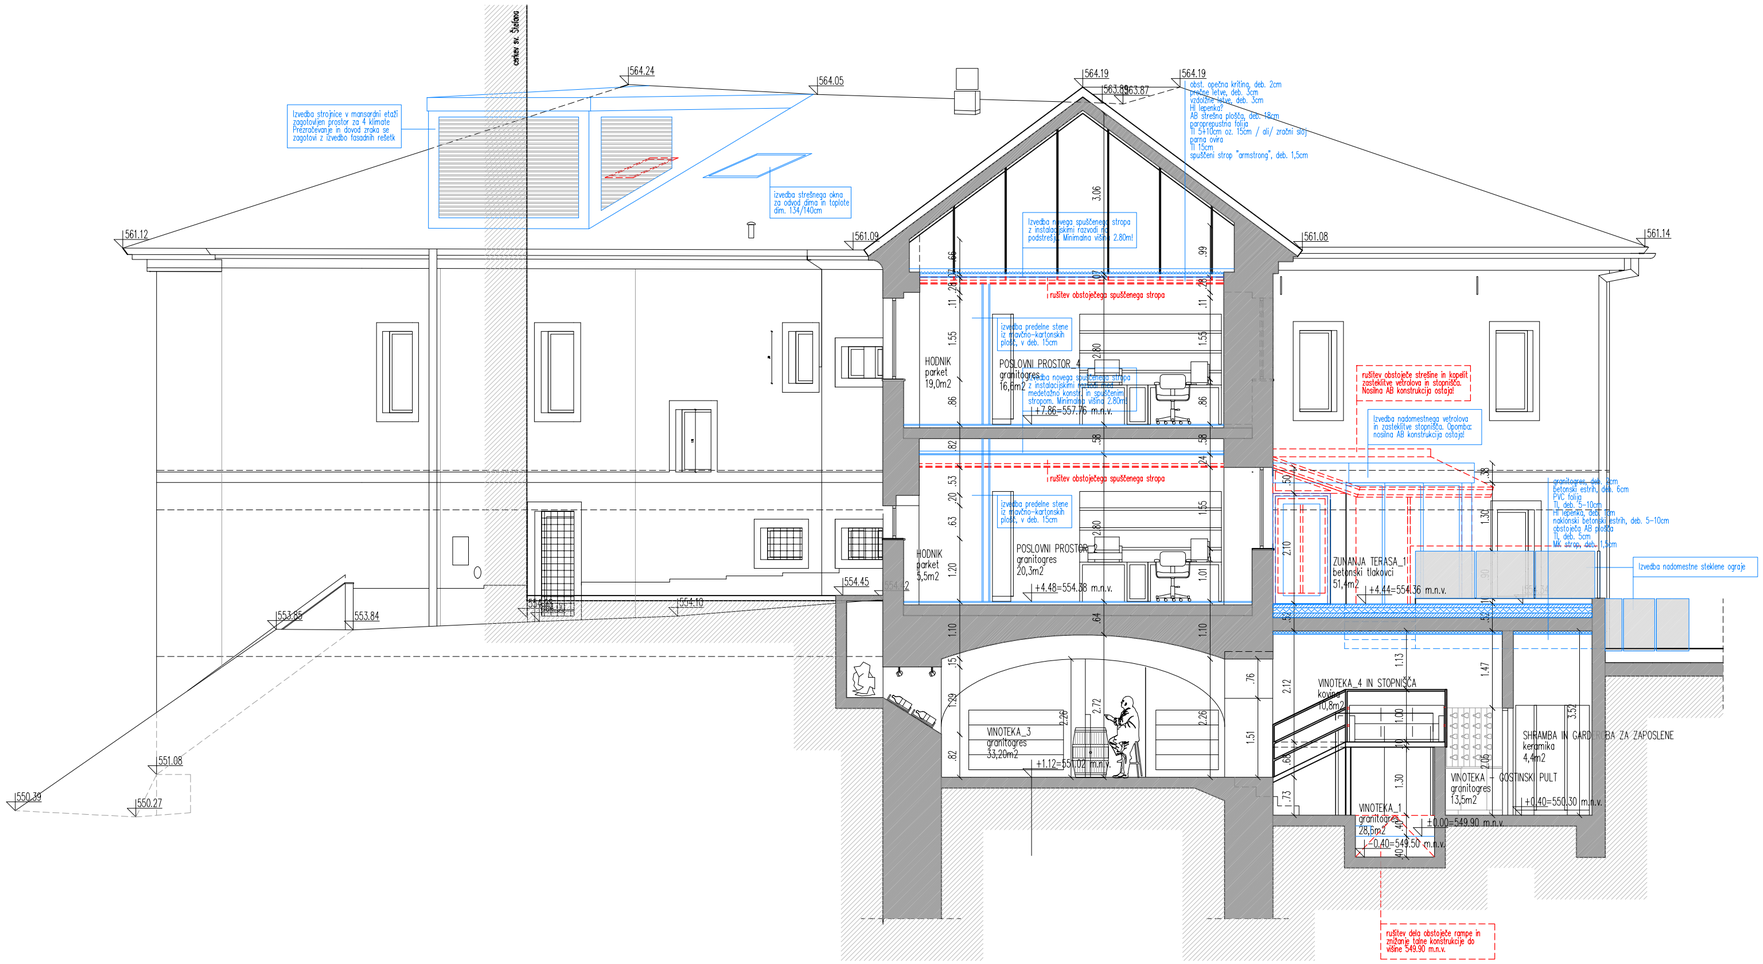


LEGENDA

- OBSTOJEČI ZIDOVI
- ARMIRANI BETON
- OPEKA
- RUŠITVENI POSEGI
- DOZIDAVE
- INJEKTIRANJE

INTERNA KANALIZACIJA IN PRIKLJUČKI:

- METEORNA KANALIZACIJA
- FEKALNA KANALIZACIJA
- DRENAŽNA KANALIZACIJA

±0.00 VIŠINSKA KOTA

TALNI SIFON

ODTOKI IN VERTIKALE

GASILSNI APARAT

B OZNAKA PREREZA

VSE MERE PREVERITI NA MESTU!

VSE ODPRTINE, KI SO VEZANE NA INŠTALACIJE, KONTROLIRATI V USTREZNIH NAČRTIH:

- -ELEKTRONŠTALACIJE GLEJ PROJEKT ELEKTRONŠTALACIJE JAKEGA IN ŠIBKEGA TOKA TER STRELOVODNA NAPELJAVA, št.!
- -STROJNE INŠTALACIJE GLEJ PROJEKT OGREVANJE IN PREZRAČEVANJE, št.!
- -IZVEDBENE NAČRTE KONSTRUKCIJE GLEJ PROJEKT KONSTRUKCIJE, PGD, št.!

PRED IZVEDBO INŠTALACIJ POTREBNO PREVERITI NAČRT OPREME!


BIRO BIŠČAK d.o.o.
Projektiranje, nadzor, svetovanje

Ul. 1. maja 12, 6230 Postojna
Tel.: 05 7203045
Fax.: 05 7203046
Mob.: 031 247785
Email: tomaz.biscak@bisc.net



© Vsebina je avtorska lastnina podjetja BIRO BIŠČAK d.o.o.


| | IME | ID. ŠTEV. | PODPIS |
|---|---|---|---|
| ODG. VODJA PROJEKTA | mag. Tomaž Bišček, u.d.i.a. | A-1529 | |
| ODDELAL | mag. Tomaž Bišček, u.d.i.a. | A-1529 | |
| KONTROLA | mag. Tomaž Bišček, u.d.i.a. | A-1529 | |

| | |
|---|---|
| VSEBINA PRIKAZ STANJA MERILO | PREREZ BB in FASADA SZ in JZ |
| | OBSTOJEČE, RUŠITVE, PREDVIDENO STANJE |
| | 1:50 |
| NAROČNIK NASLOV | OBČINA POSTOJNA |
| | Ljubljanska cesta 4, 6230 Postojna |
| OBJEKT ZA GRADNJO LOKACIJA | REKONSTRUKCIJA IN SPREMEMBA NAMEMBN. |
| | KUTINOVE HIŠE |
| | parc. št. 2611/47, 2611/6 ; k.o. Postojna |

| VRSTA PROJEKTA | DATUM | Št. PROJEKTA | Št. NAČRTA | Št. PRIKAZA |
|---|---|---|---|---|
| PZI_dopolnitev | Maj, 2026 | 12_2020 | 12_2020 | TP_8 |