


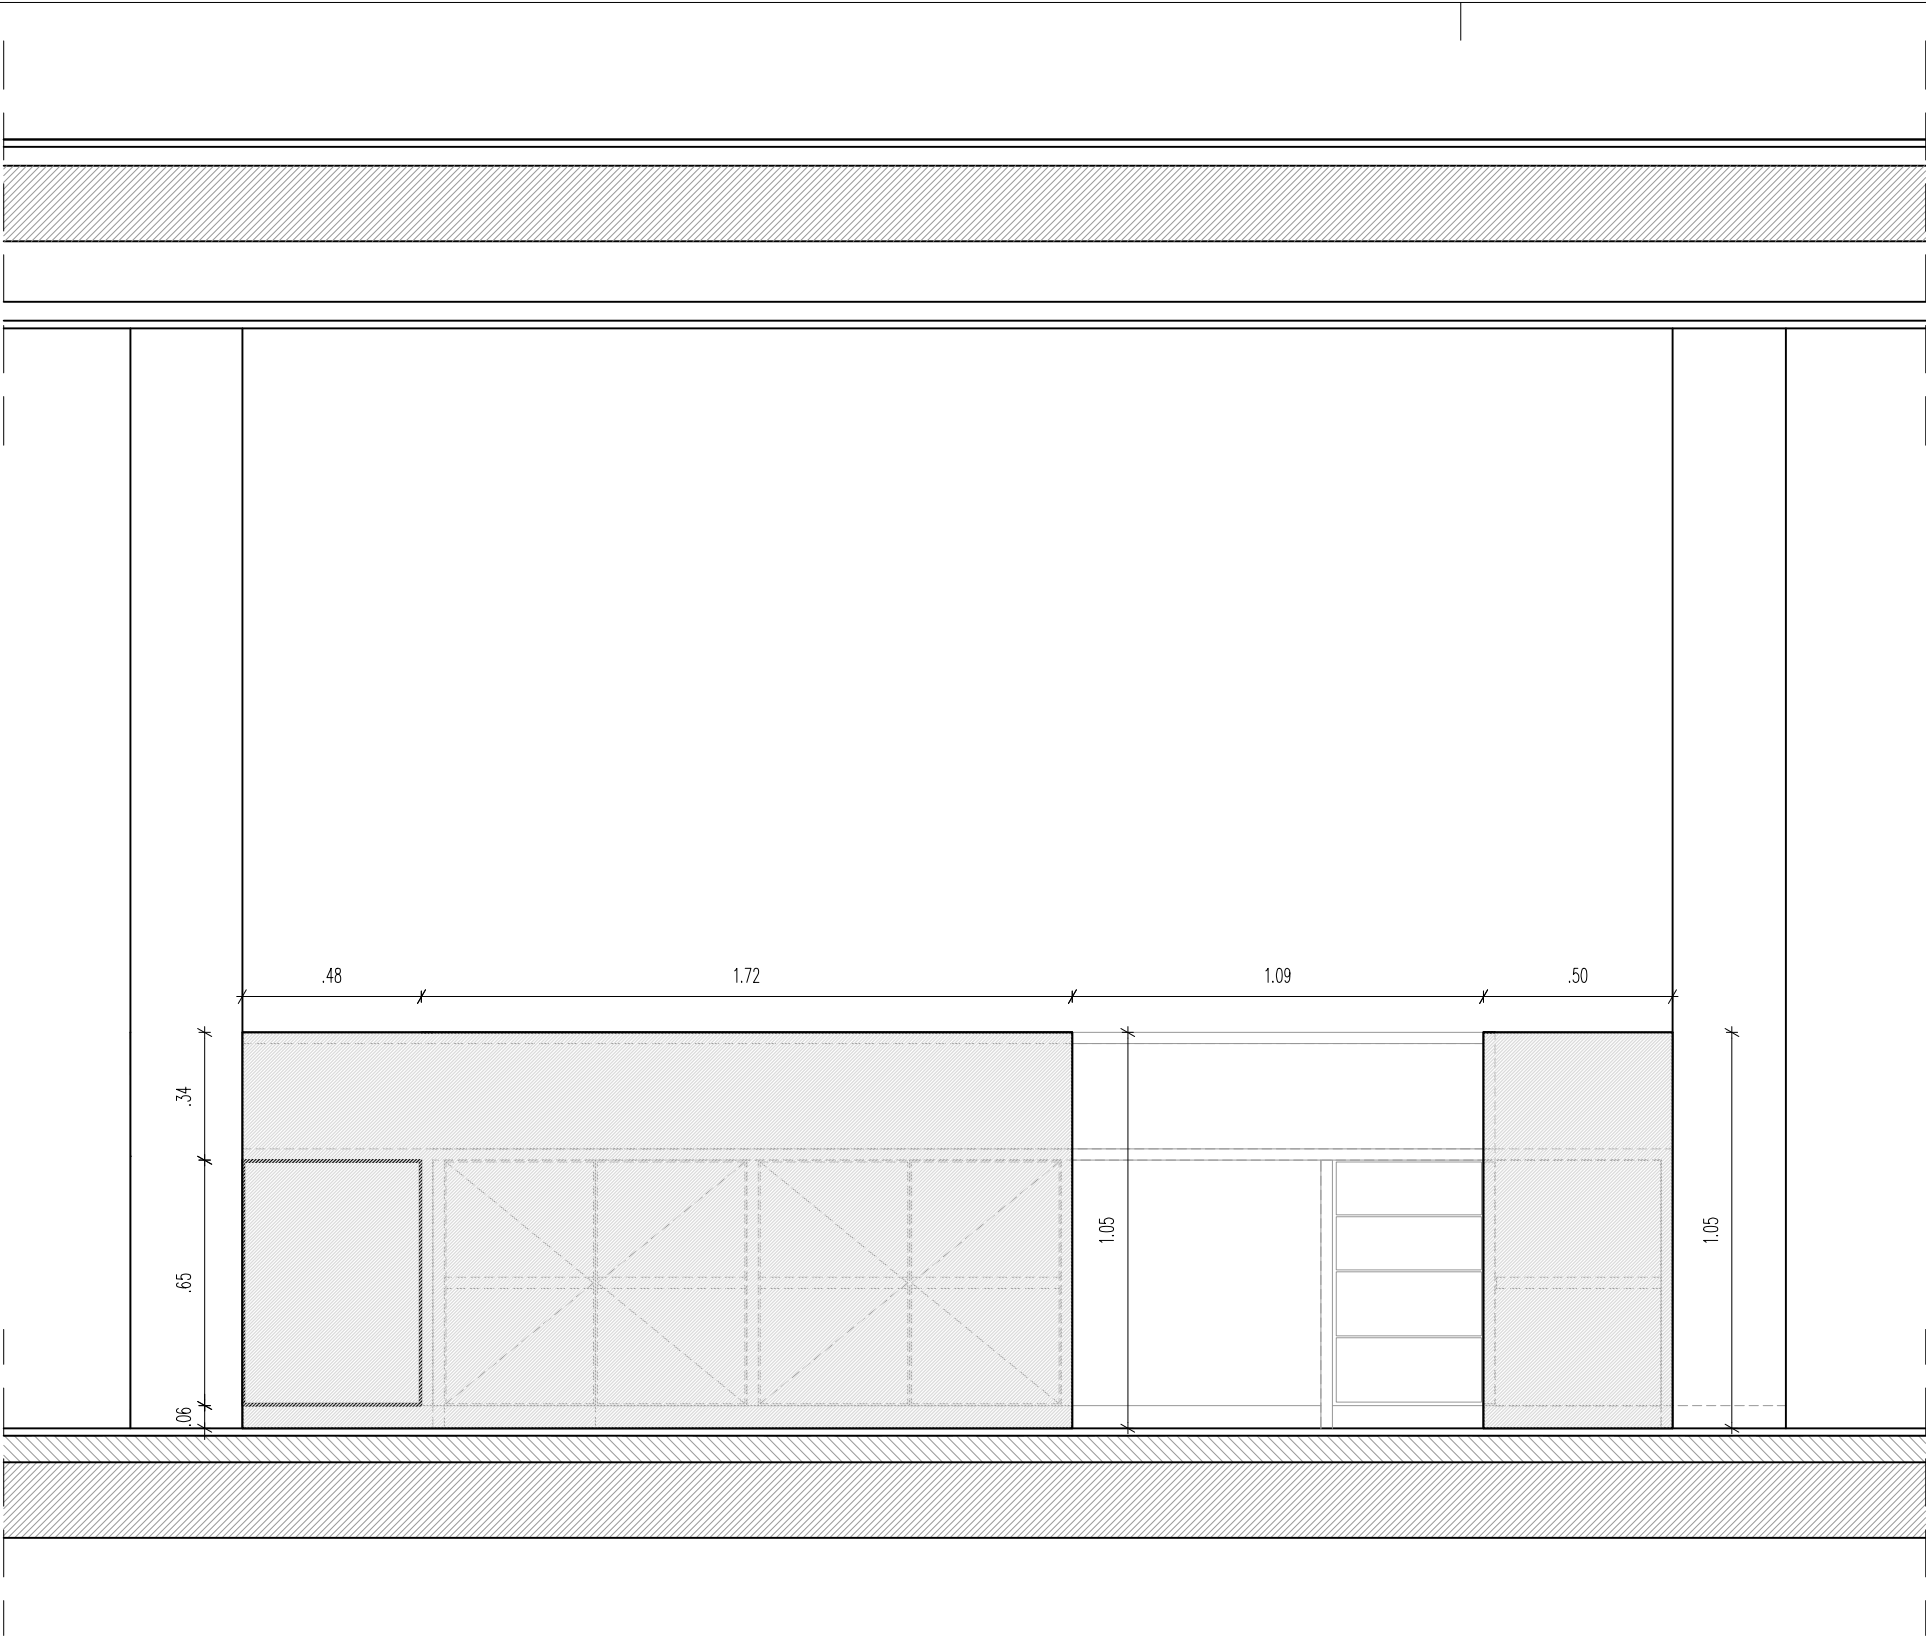

 BIRO BIŠČAK d.o.o. Projektiranje, nadzor, svetovanje mag. Tomaž Biščak, u.d.i.a. Ul. 1. maja 12, 6230 Postojna Tel.: 05 7203645 Fax.: 05 7203646 Mob.: 031 247765 Email: tomaz.biscak@biol.net Email: tomaz.biscak@biol.net © Vsebinska je avtorska lastnina podjetja BIRO BIŠČAK d.o.o.				VSEBINA PRIKAZ STANJA MERILO		SPREJEMNI PULT			
						POGLED – ZADAJ			
						1:20			
				NAROČNIK NASLOV		OBČINA POSTOJNA			
						Ljubljanska cesta 4, 6230 Postojna			
				OBJEKT ZA GRADNJO LOKACIJA		REKONSTRUKCIJA, SPREMEMBA NAMENBNOSTI			
KUTINOVE HIŠE									
						parc. št. 2611/47, 2611/6 ; k.o. Postojna			