
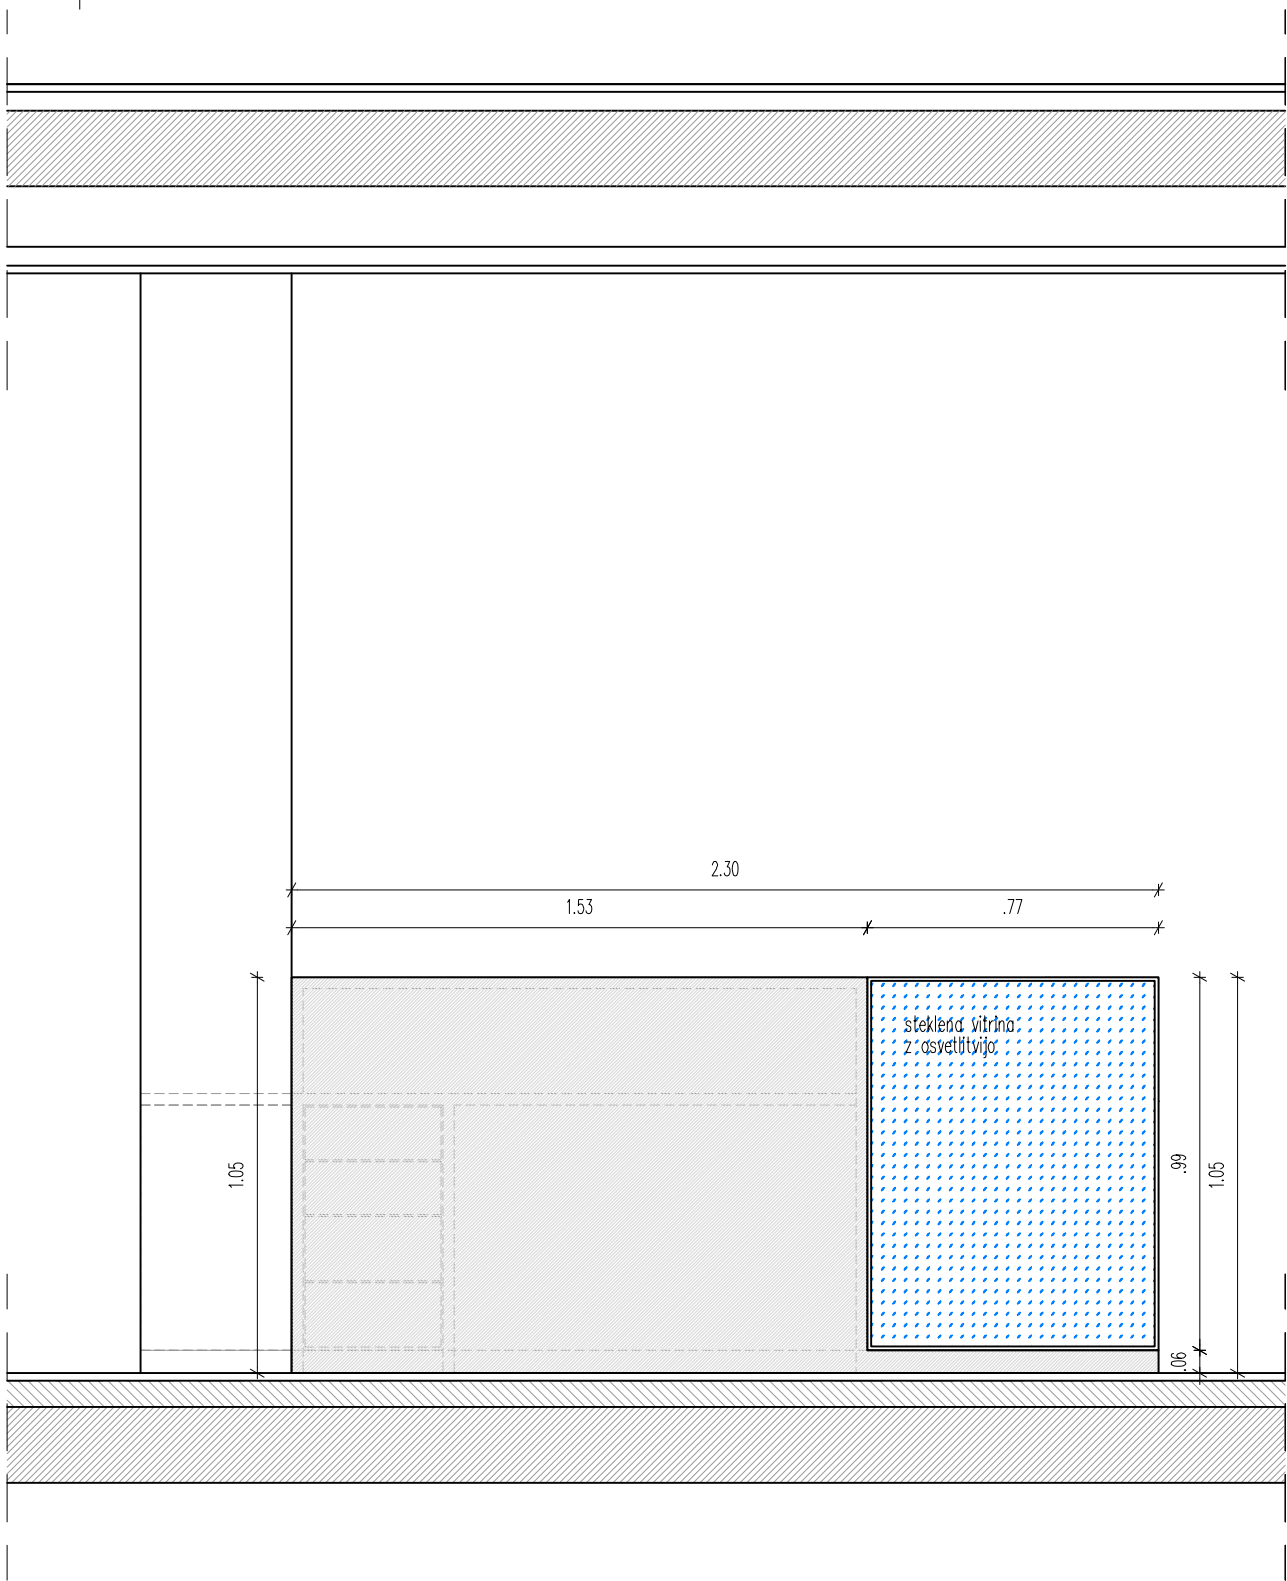


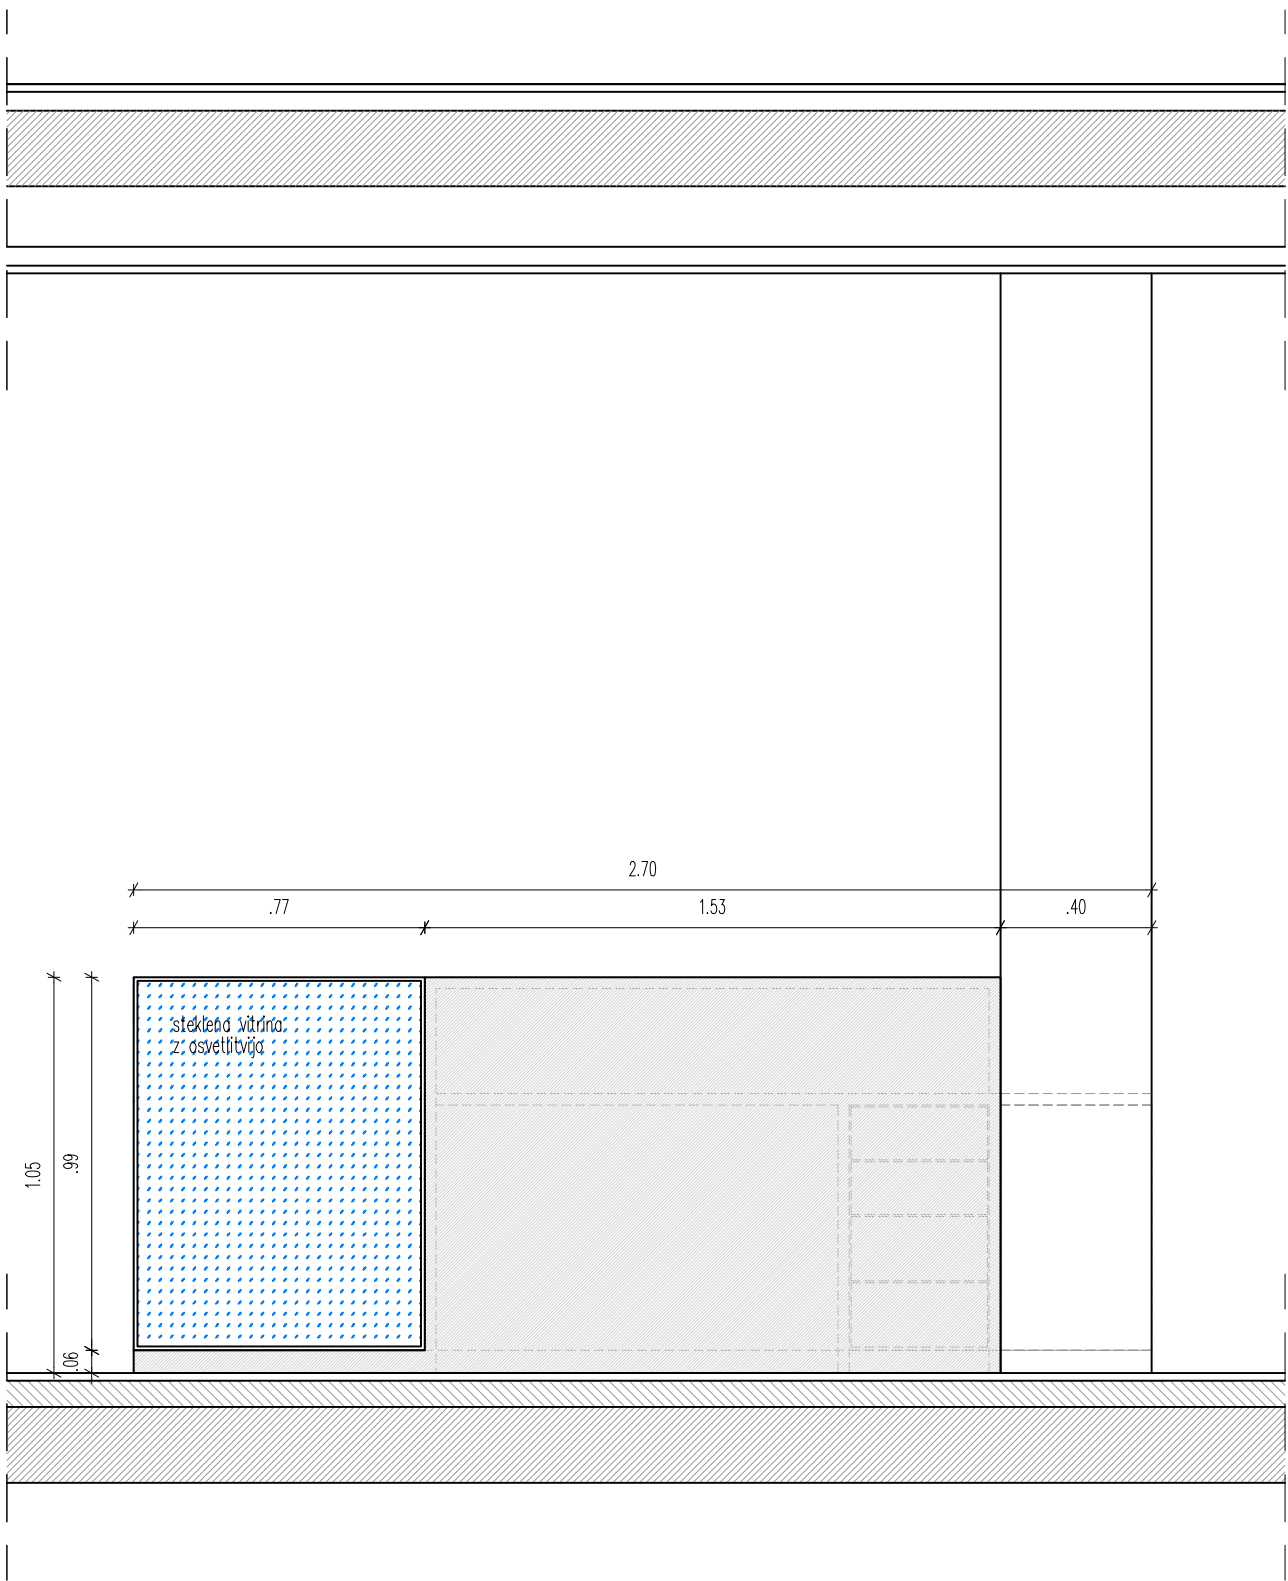

 BIRO BIŠČAK d.o.o. Projektiranje, nadzor, svetovanje mag. Tomaž Biščak, u.d.i.a. Ul. 1. maja 12, 6230 Postojna Tel.: 05 7203645 Fax: 05 7203646 Mob.: 031 247765 Email: tomaz.biscak@biol.net Email: tomaz.biscak@biol.net © Vsebinsko je avtorska lastnina podjetja BIRO BIŠČAK d.o.o.				VSEBINA PRIKAZ STANJA MERILO		SPREJEMNI PULT							
						POGLED – STRANSKI 1 IN 2							
						1:20							
						NAROČNIK NASLOV		OBČINA POSTOJNA					
								Ljubljanska cesta 4, 6230 Postojna					
						OBJEKT ZA GRADNJO LOKACIJA		REKONSTRUKCIJA, SPREMEMBA NAMEMBOSTI					
								KUTINOVE HIŠE					
								parc. št. 2611/47, 2611/6 ; k.o. Postojna					
	IME	ID. ŠTEV.	PODPIS	VRSTA PROJEKTA PZI_dopolnitev		DATUM Maj, 2026		ŠT. PROJEKTA 12_2020		ŠT. NAČRTA 16_2020		ŠT. PRIKAZA D_7	
ODG. VOĐA PROJEKTA	mag. Tomaž Biščak, u.d.i.a.	A-1529											
ODDELAL	mag. Tomaž Biščak, u.d.i.a.	A-1529											
KONTROLA	mag. Tomaž Biščak, u.d.i.a.	A-1529											