


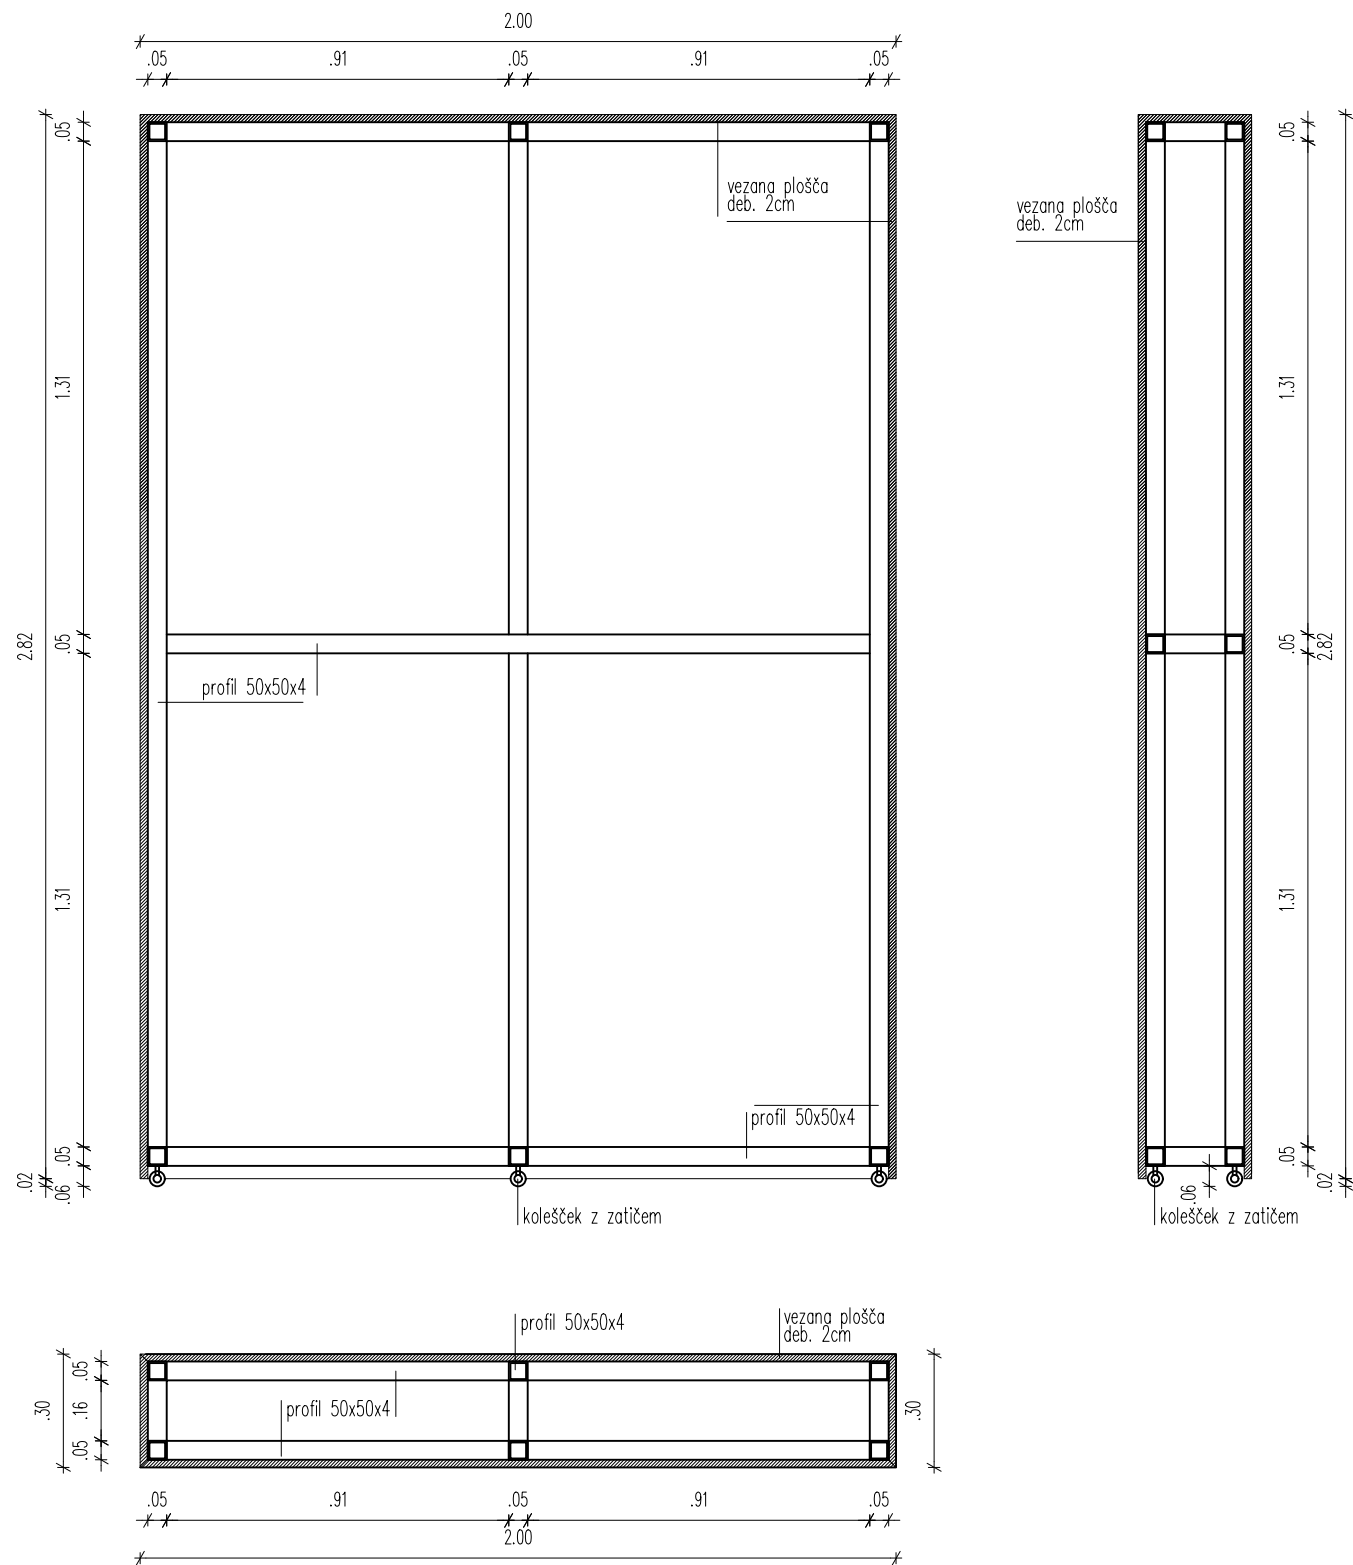

	mag. Tomaž Biščak, u.d.i.a. Ul. 1. maja 12, 6230 Postojna Tel.: 05 7203645 Fax.: 05 7203646 Mob.: 031 247765 Email: tomaz.biscak@biol.net Email: tomaz.biscak@biol.net			VSEBINA PRIKAZ STANJA MERILO		MOBILNA PREDELNA STENA oz. A27					
	© Vsebinsko je avtorska lastnina podjetja BIRO BIŠČAK d.o.o.					TLORIS, VZDOLŽNI IN PREČNI PREREZ					
						1:20					
BIRO BIŠČAK d.o.o. Projektiranje, nadzor, svetovanje					NAROČNIK NASLOV		OBČINA POSTOJNA				
							Ljubljanska cesta 4, 6230 Postojna				
					OBJEKT ZA GRADNJO LOKACIJA		REKONSTRUKCIJA, SPREMEMBA NAMENBNOSTI				
							KUTINOVE HIŠE				
					VRSTA PROJEKTA PZI_dopolnitev		DATUM		ŠT. PROJEKTA	ŠT. NAČRTA	ŠT. PRIKAZA
							Maj, 2026		12_2020	16_2020	D_8