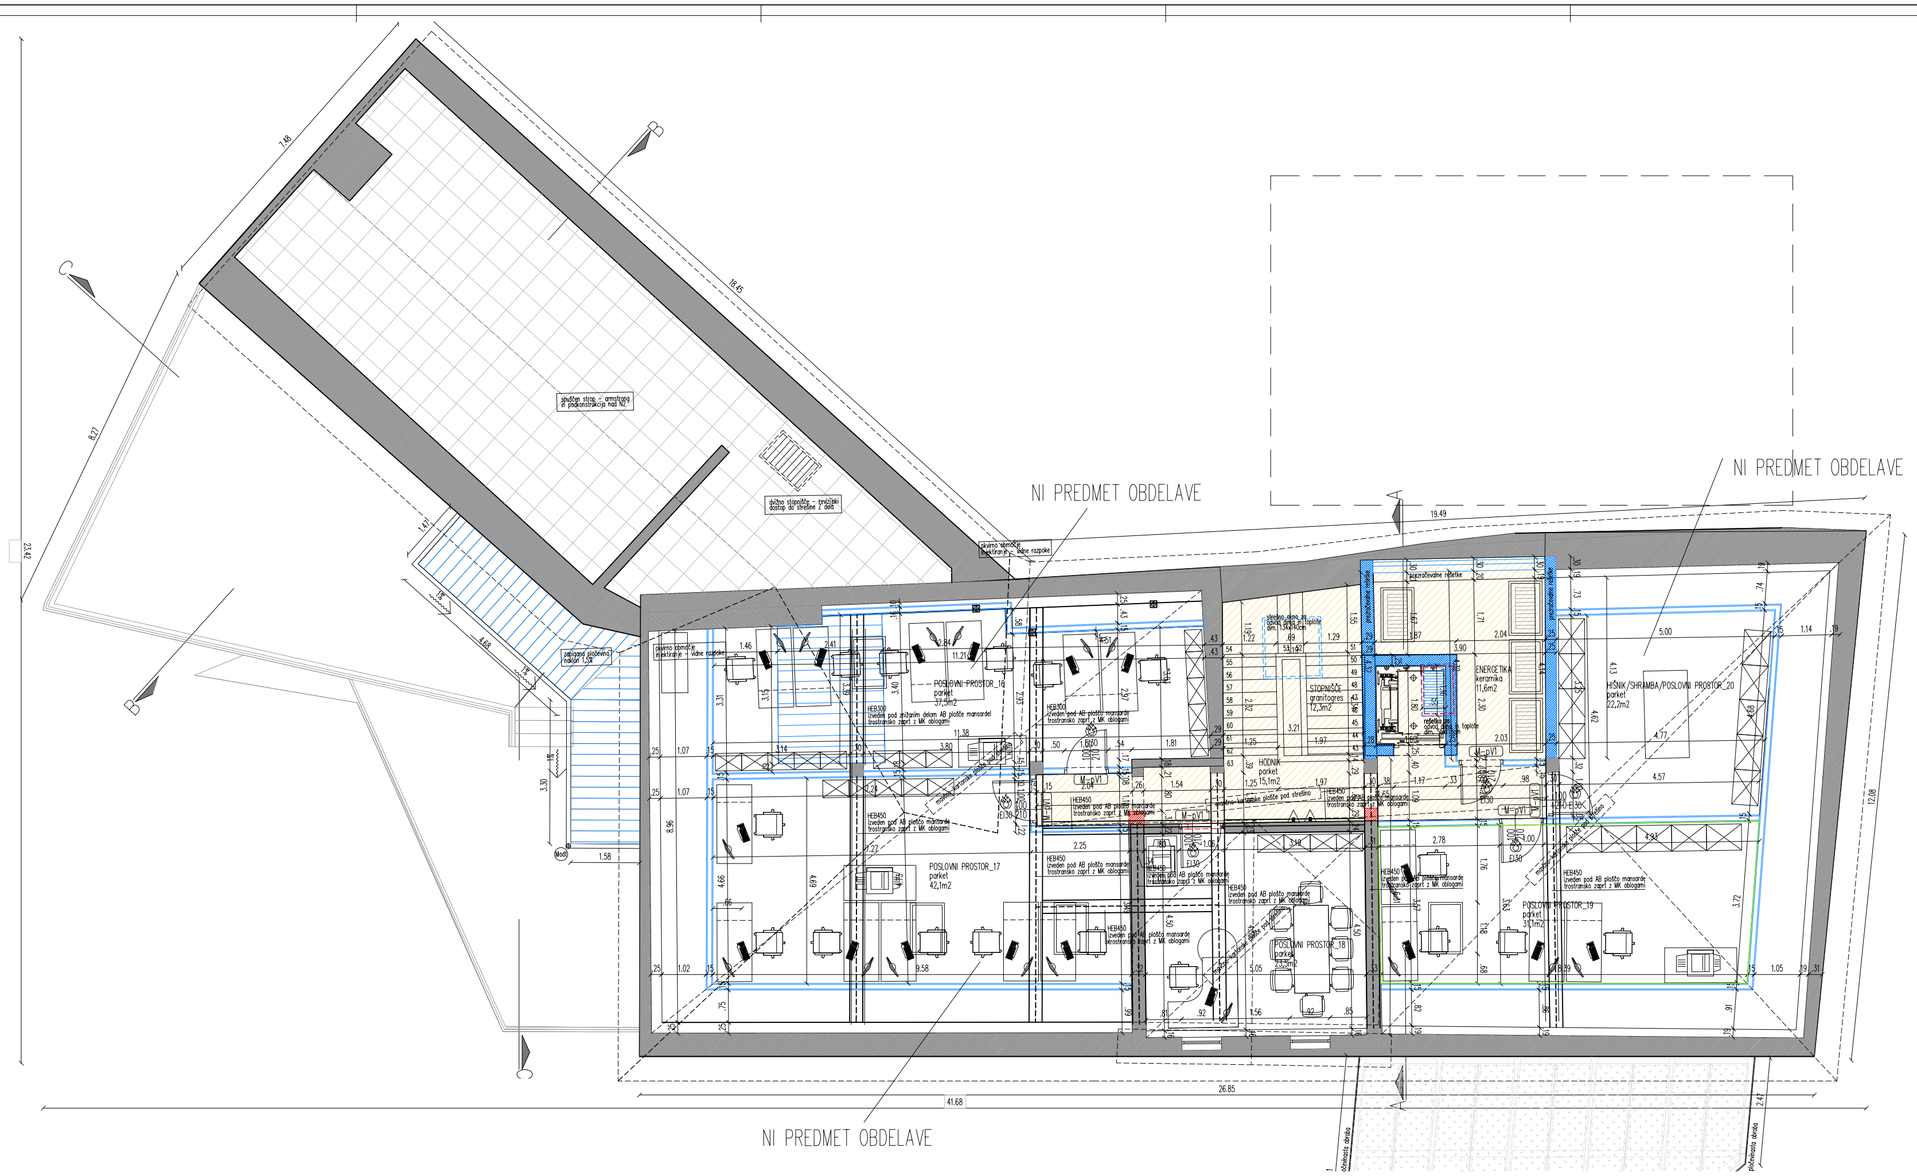

LEGENDA OBDELOVANIH PROSTOROV

- UPORABNI PROSTORI
- OSTALO

LEGENDA

- OBSTOJEČI ZIDOVI
- ARMIRANI BETON
- OPEKA
- RUŠITVENI POSEGI
- DOZIDAVE
- INJEKTIRANJE

INTERNA KANALIZACIJA IN PRIKLJUČKI:

- METEORNA KANALIZACIJA
- FEKALNA KANALIZACIJA
- DRENAŽNA KANALIZACIJA

- VIŠINSKA KOTA
- TALNI SIFON
- ODTOKI IN VERTIKALE
- GASILNI APARAT
- OZNAKA PREREZA

VSE MERE PREVERITI NA MESTU!
VSE OPRTINE, KI SO VEZANE NA INŠTALACIJE, KONTROLIRATI V USTREZNIH NAČRTIH:
-ELEKTROINŠTALACIJE GLEJ PROJEKT ELEKTROINŠTALACIJE JAKEGA IN ŠIBKEGA TOKA TER STRELOVODNA NAPELJAVA, El.!
-STROJNE INŠTALACIJE GLEJ PROJEKT OGREVANJE IN PREZRAČEVANJE, El.!
-IZVEDENE NAČRTE KONSTRUKCIJE GLEJ PROJEKT KONSTRUKCIJE, PGD, El.!
PRED IZVEDBO INŠTALACIJ POTREBNO PREVERITI NAČRT OPREME!

BIRO BIŠČAK d.o.o.
Projektiranje, nadzor, svetovanje
Ul. 1. avgu 13, 6230 Postojna
Tel: 05 7202845
Fax: 05 7202846
Mob: 031 247290
Email: biro.bisscak@siol.net

© Vsebina je avtorska lastnina podjetja BIRO BIŠČAK d.o.o.

	IME	IZ. ŠTEV.	PODPIS
ODG. VODJA PROJEKTA	mag. Tomaž Biščak, u.d.i.a.	A-1529	
IZDELAL	mag. Tomaž Biščak, u.d.i.a.	A-1529	
KONTROLIRAL	mag. Tomaž Biščak, u.d.i.a.	A-1529	

VSEBINA PRIKAZA STANJA NIVELIC	TLORIS MANSARDE
	OBSTOJEČE, RUŠITVE, PREDVIDENO STANJE
	1:50
NAROČNIK NALOGA	OBČINA POSTOJNA
	Ljubljanska cesta 4, 6230 Postojna
OBJEKT IN GRADBENO LEGALIZACIJA	REKONSTRUKCIJA IN SPREMEMBA NAMEMBN.
	KUTINOVE HIŠE
	parc. št. 2611/47, 2611/6 ; k.o. Postojna

VRSTA PROJEKTA	DATUM	ŠT. PROJEKTA	ŠT. NAČRTA	ŠT. PRIKAZA
PZI_dopolnitev	Maj, 2026	12_2020	12_2020	TP_4