


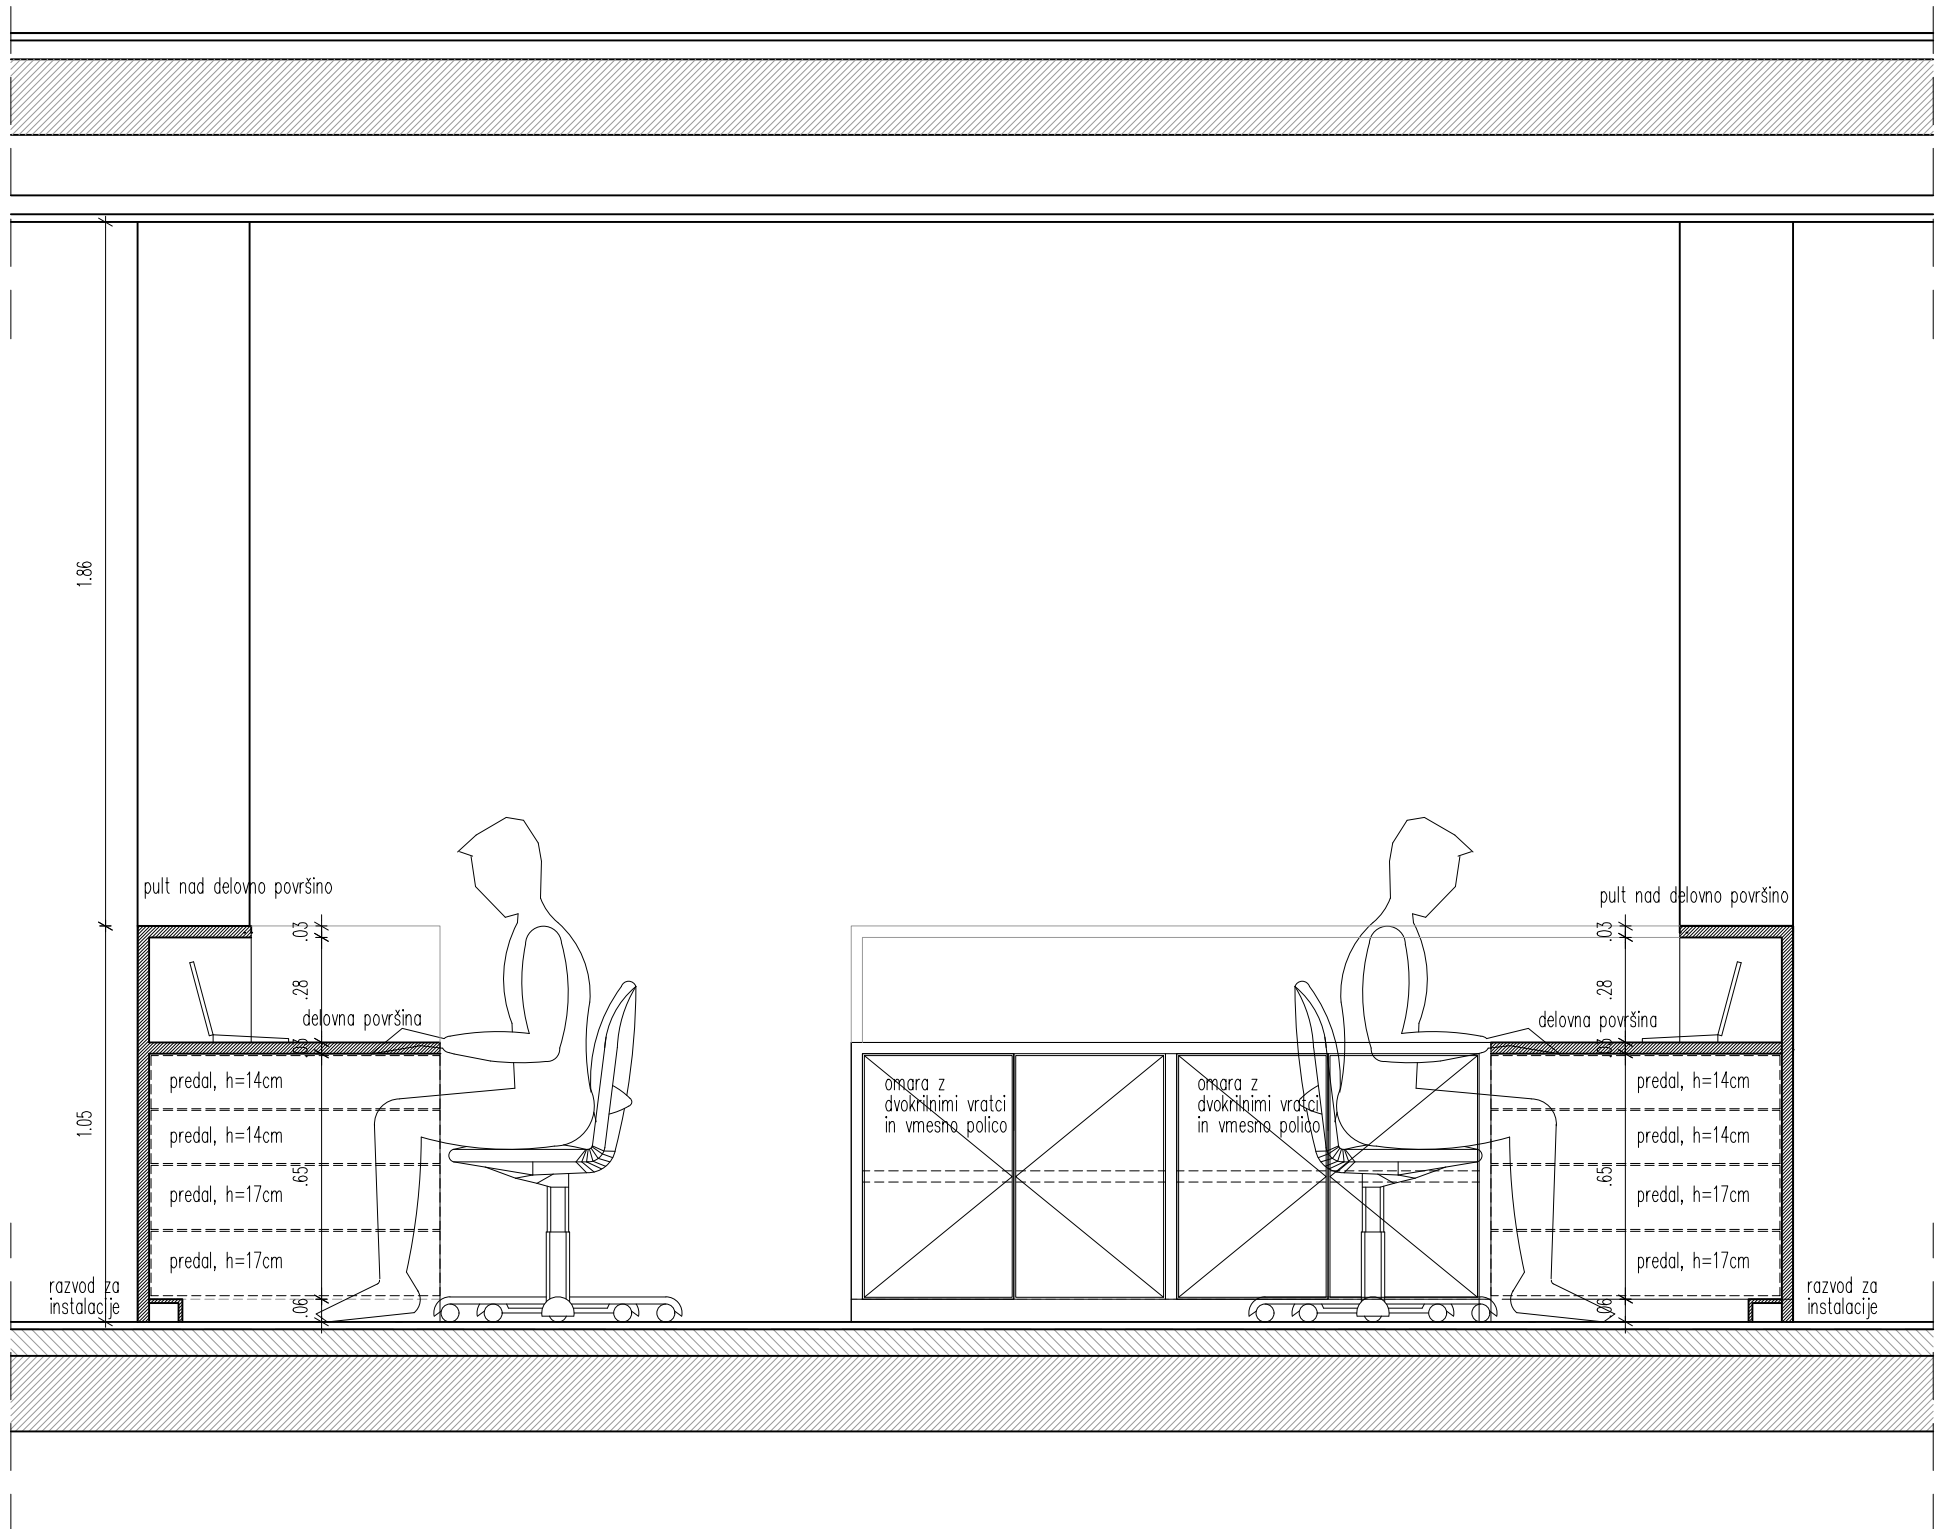

 BIRO BIŠČAK d.o.o. Projektiranje, nadzor, svetovanje mag. Tomaž Biščak, u.d.i.a. Ul. 1. maja 12, 6230 Postojna Tel.: 05 7203645 Fax: 05 7203646 Mob.: 031 247765 Email: tomaz.biscak@biol.net Email: tomaz.biscak@biol.net © Vsebinsko je avtorska lastnina podjetja BIRO BIŠČAK d.o.o.				VSEBINA PRIKAZ STANJA MERILO		SPREJEMNI PULT				
						PREREZ AA				
						1:20				
				NAROČNIK NASLOV		OBČINA POSTOJNA				
						Ljubljanska cesta 4, 6230 Postojna				
				OBJEKT ZA GRADNJO LOKACIJA		REKONSTRUKCIJA, SPREMEMBA NAMEMBOSTI				
KUTINOVE HIŠE										
						parc. št. 2611/47, 2611/6 ; k.o. Postojna				
				VRSTA PROJEKTA		DATUM		ŠT. PROJEKTA	ŠT. NAČRTA	ŠT. PRIKAZA
				PZI_dopolnitev		Maj, 2026		12_2020	16_2020	D_3