
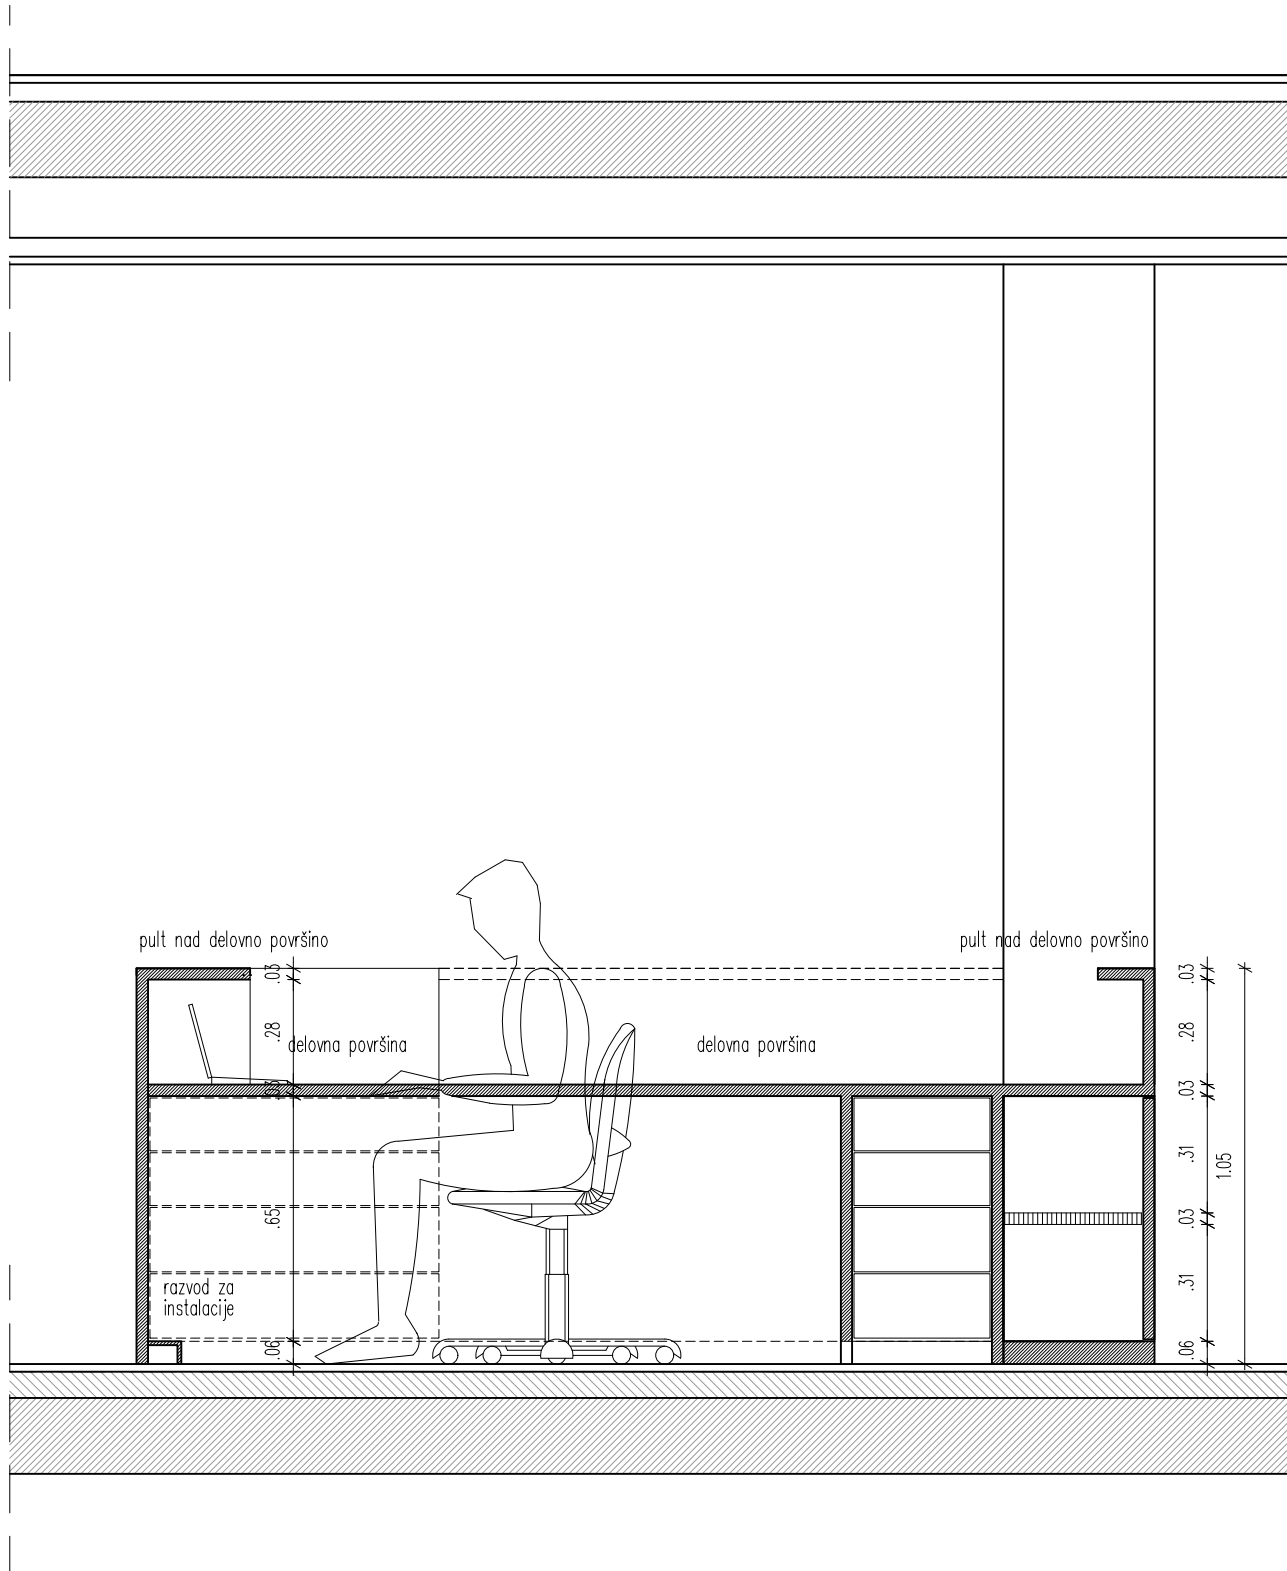


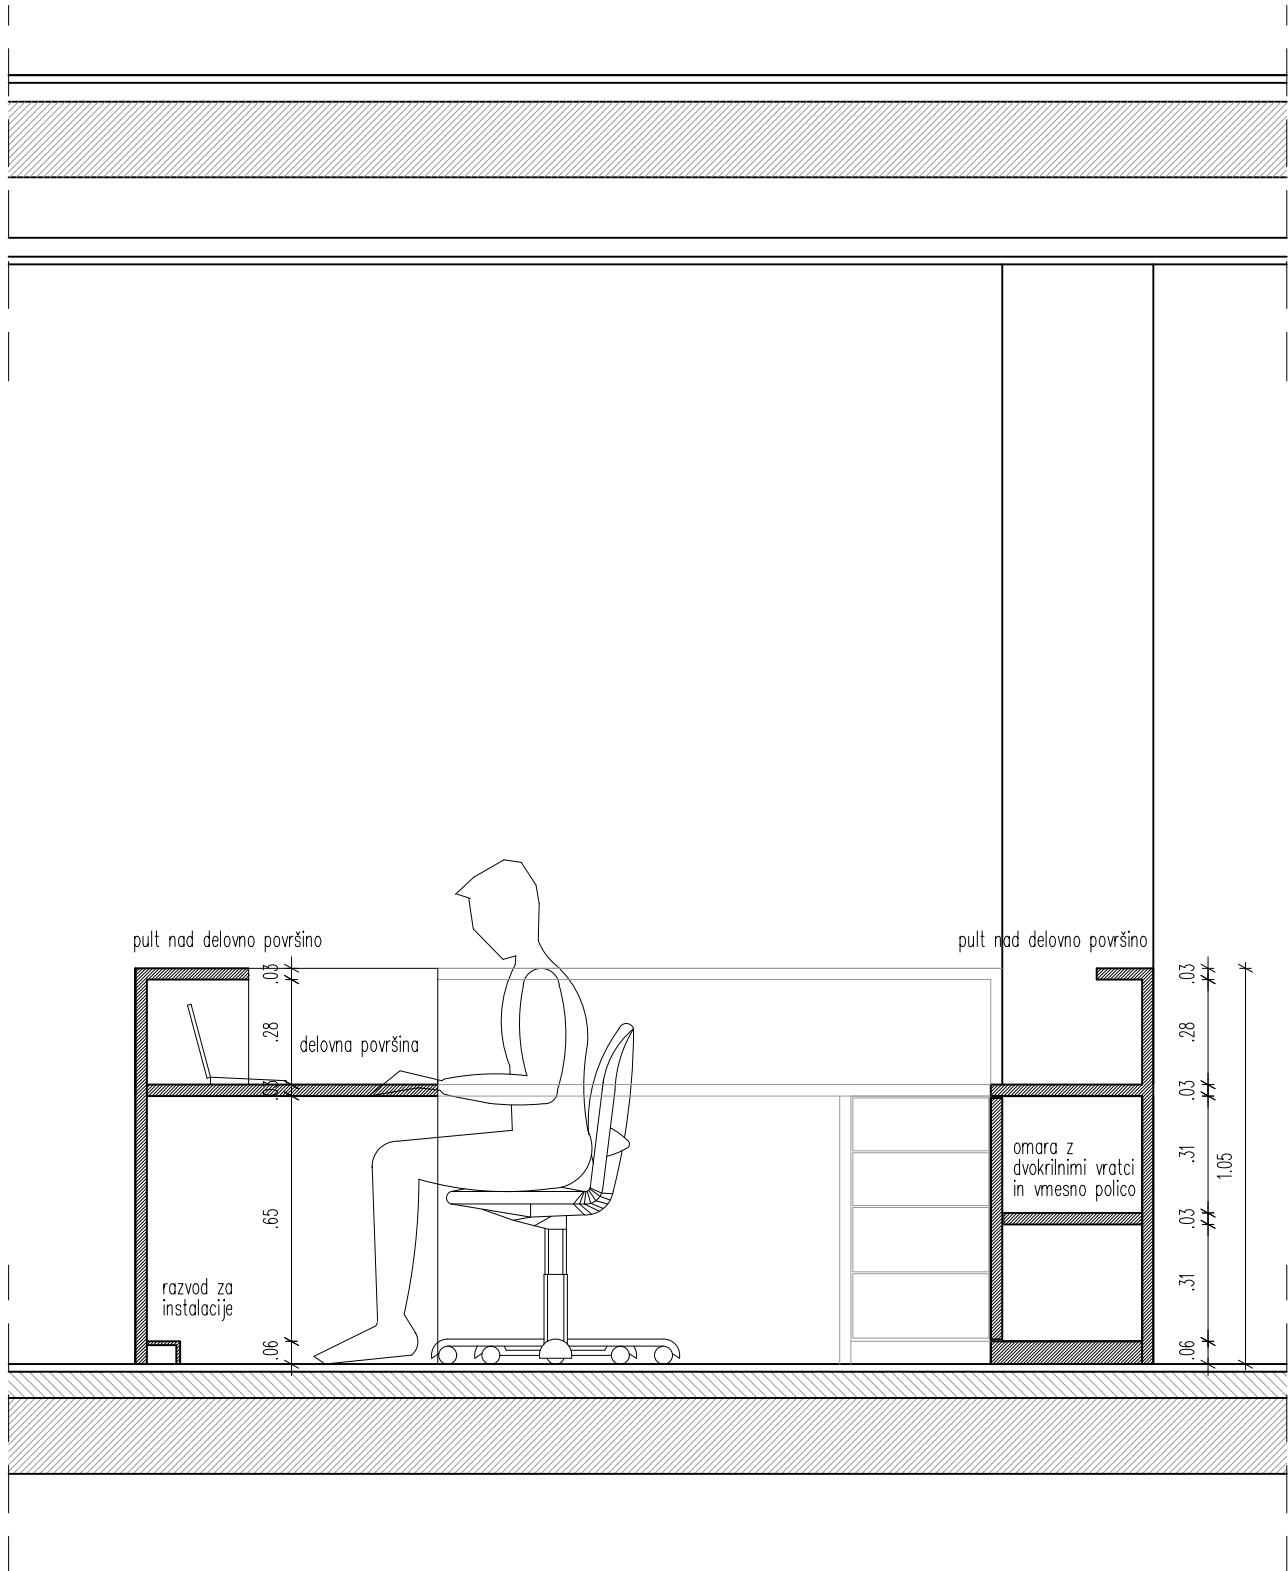

 BIRO BIŠČAK d.o.o. Projektiranje, nadzor, svetovanje				mag. Tomaž Biščak, u.d.i.a. Ul. 1. maja 12, 6230 Postojna Tel.: 05 7203645 Fax: 05 7203646 Mob.: 031 247765 Email: tomaz.biscak@biol.net Email: tomaz.biscak@biol.net				VSEBINA PRIKAZ STANJA MERILO				SPREJEMNI PULT PREREZ BB in CC 1:20			
								NAROČNIK NASLOV				OBČINA POSTOJNA Ljubljanska cesta 4, 6230 Postojna			
												REKONSTRUKCIJA, SPREMEMBA NAMEMBOSTI KUTINOVE HIŠE			
				OBJEKT ZA GRADNJO LOKACIJA				parc. št. 2611/47, 2611/6 ; k.o. Postojna							
				VRSTA PROJEKTA PZI_dopolnitev				DATUM Maj, 2026		ŠT. PROJEKTA 12_2020		ŠT. NČRSTA 16_2020		ŠT. PRIKAZA D_4	